

01
02
03
04
05
06


A | B | C | D | E | F | G | H

- LEGENDA
- PELO - 3xGNIAZDO RJ45 - LAN
 - PEL1 - 6xGNIAZDO RJ45 - LAN 2xGNIAZDO DATA
 - PEL2 - 9xGNIAZDO RJ45 - LAN 3xGNIAZDO DATA
 - PEL4 - 2xGNIAZDO RJ45 - LAN 2xGNIAZDO DATA

0.1 POMIESZCZENIE ZE STROPEM PODWIESZONYM

66 S/FTP
200x60 PRZEWODY PROWADZONE W KORYTKU METALOWYM

12 S/FTP
6xø40 PRZEWODY PROWADZONE W RURKACH

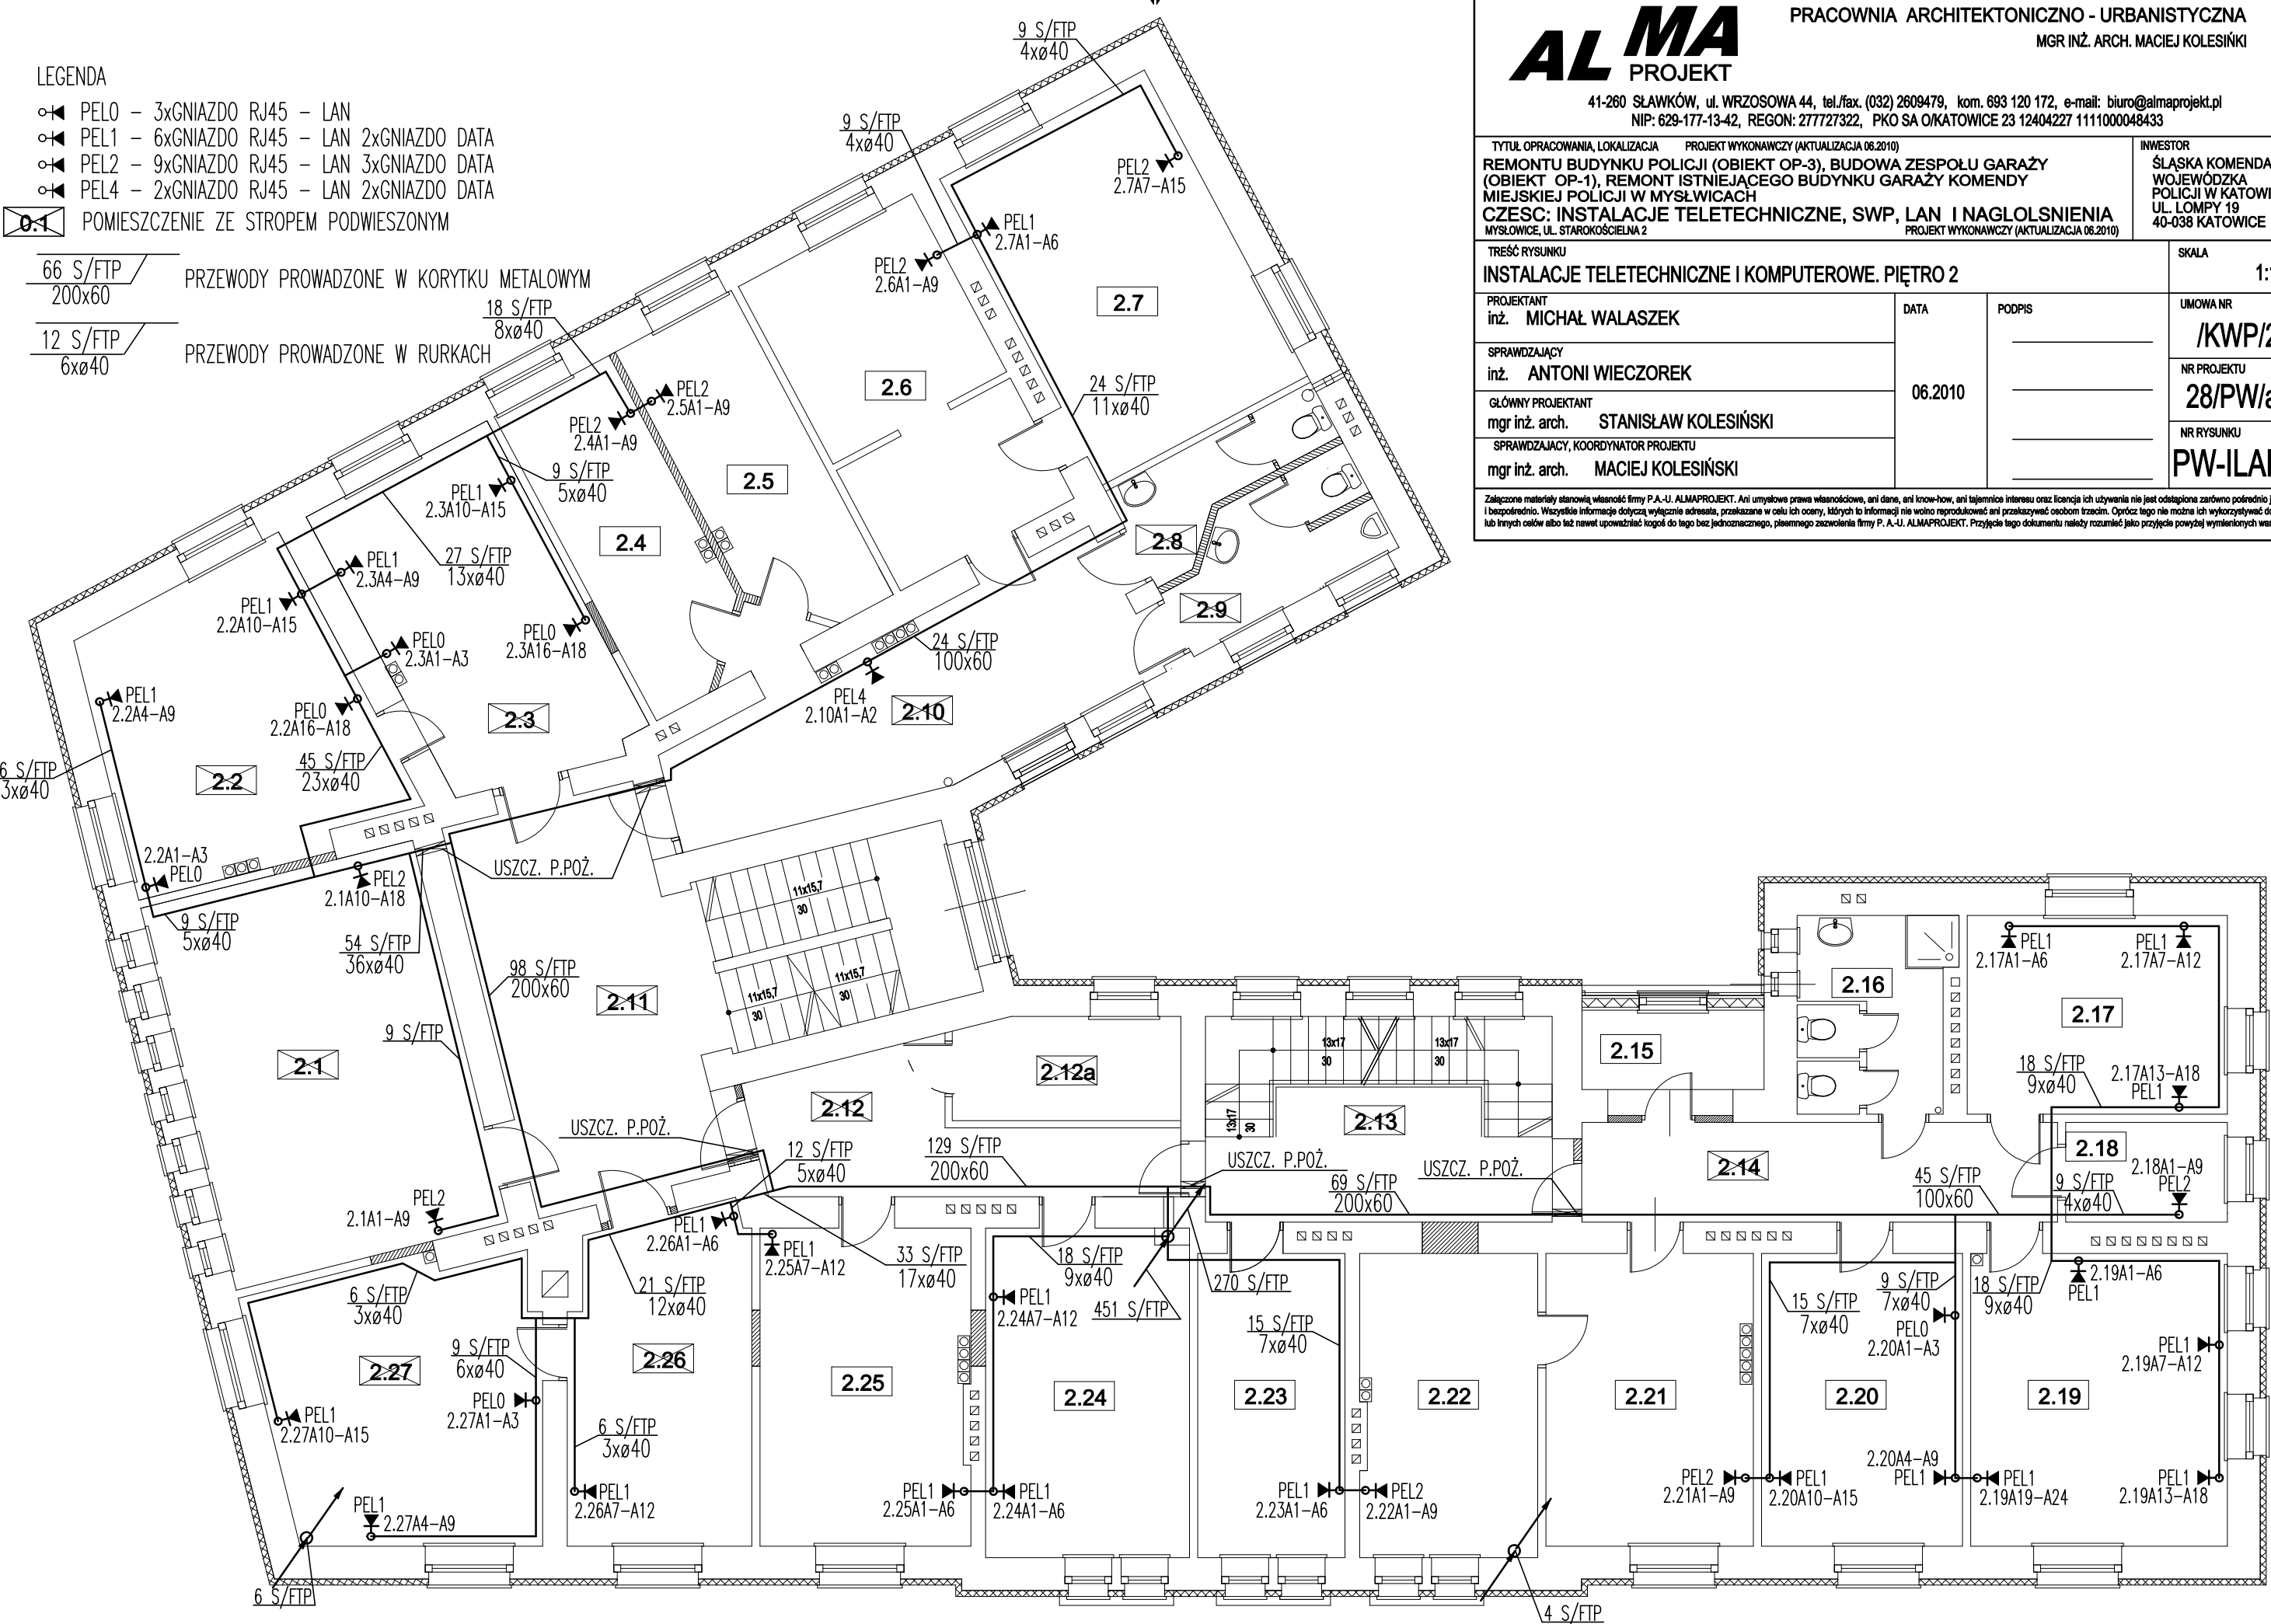

PRACOWNIA ARCHITEKTONICZNO - URBANISTYCZNA
MGR INŻ. ARCH. MACIEJ KOLESIŃSKI

41-260 SŁAWKÓW, ul. WRZOSOWA 44, tel./fax. (032) 2609479, kom. 693 120 172, e-mail: biuro@almaprojekt.pl
NIP: 629-177-13-42, REGON: 277727322, PKO SA O/KATOWICE 23 12404227 1111000048433

TYTUŁ OPRACOWANIA, LOKALIZACJA PROJEKT WYKONAWCZY (AKTUALIZACJA 06.2010) REMONTU BUDYNKU POLICJI (OBIEKT OP-3), BUDOWA ZESPOŁU GARAŻY (OBIEKT OP-1), REMONT ISTNIEJĄCEGO BUDYNKU GARAŻY KOMENDY MIEJSKIEJ POLICJI W MYSŁWICACH CZĘŚC: INSTALACJE TELETECHNICZNE, SWP, LAN I NAGŁOŚNIENIA MYSŁOWICE, UL. STAROKOŚCIELNA 2			INWESTOR ŚLĄSKA KOMENDA WOJEWÓDZKA POLICJI W KATOWICACH UL. ŁOMPY 19 40-038 KATOWICE	
TREŚĆ RYSUNKU INSTALACJE TELETECHNICZNE I KOMPUTEROWE. PIĘTRO 2			SKALA 1:100	
PROJEKTANT inż. MICHAŁ WALASZEK		DATA 06.2010	PODPIS _____ _____ _____ _____	UMOWA NR /KWP/2010
SPRAWDZAJĄCY inż. ANTONI WIECZOREK				NR PROJEKTU 28/PW/a/04
GŁÓWNY PROJEKTANT mgr inż. arch. STANISŁAW KOLESIŃSKI				NR RYSUNKU PW-ILAN-11
SPRAWDZAJĄCY, KOORDYNATOR PROJEKTU mgr inż. arch. MACIEJ KOLESIŃSKI				
Załączone materiały stanowią własność firmy P.A.-U. ALMAPROJEKT. Ani umysłowe prawa własnościowe, ani dane, ani know-how, ani tajemnice interesu oraz licencja ich używania nie jest oddana zarówno pośrednio jak i bezpośrednio. Wszystkie informacje dotyczą wyłącznie adresata, przekazane w celu ich oceny, których to informacji nie wolno reprodukcować ani przekazywać osobom trzecim. Oprócz tego nie można ich wykorzystywać do produkcji lub innych celów albo też nawet upoważniać kogós do tego bez jednoznacznego, pisemnego zezwolenia firmy P. A.-U. ALMAPROJEKT. Przyjęcie tego dokumentu należy rozumieć jako przyjęcie powyższych warunków.				