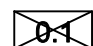



# LEGENDA

- PELO - 3xGniazdo RJ45 - LAN
- PEL1 - 6xGniazdo RJ45 - LAN 4xGniazdo DATA
- PEL2 - 9xGniazdo RJ45 - LAN 6xGniazdo DATA
- PEL4 - 2xGniazdo RJ45 - LAN 2xGniazdo DATA
- PEL3 - Gniazdo DATA NIEBIESKI

 POMIESZCZENIE ZE STROPEM PODWIESZONYM

 66 S/FTP 200x60 PRZEWODY PROWADZONE W KORYTKU METALOWYM

 12 S/FTP 6xø40 PRZEWODY PROWADZONE W RURKACH

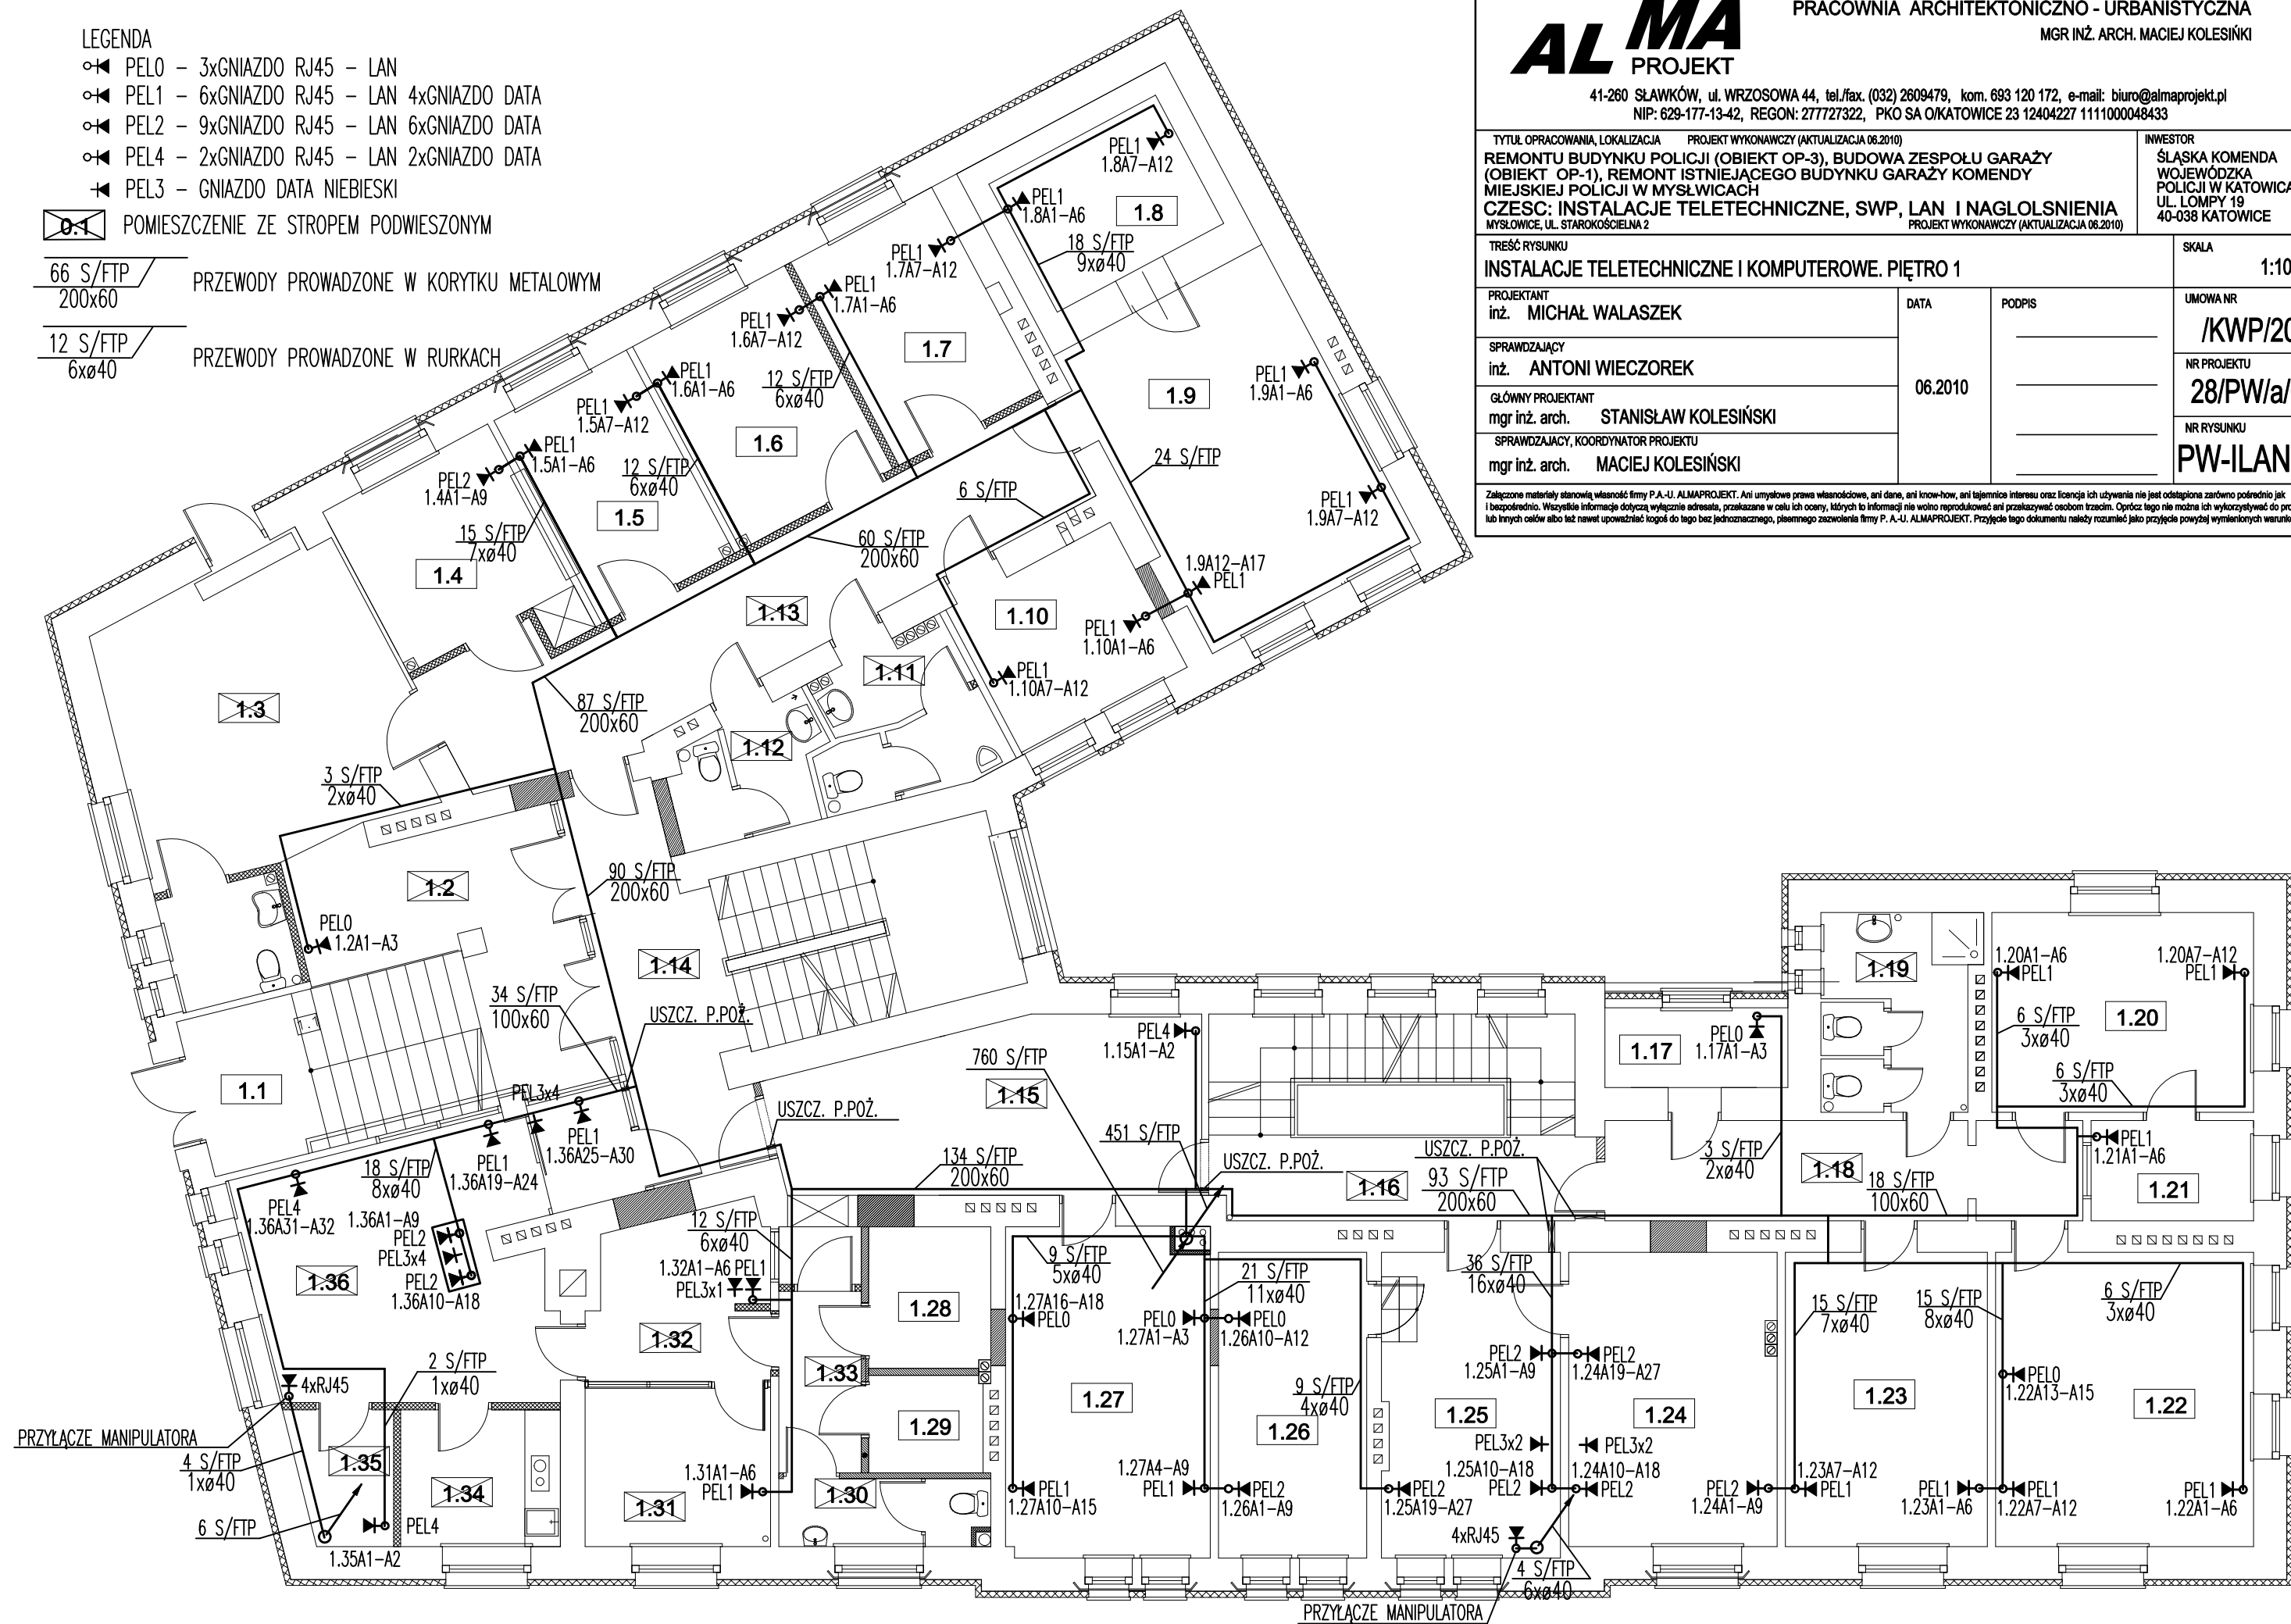

**ALMA**  
PROJEKT

PRACOWNIA ARCHITEKTONICZNO - URBANISTYCZNA  
MGR INŻ. ARCH. MACIEJ KOLESIŃSKI

41-260 SŁAWKÓW, ul. WRZOSOWA 44, tel./fax. (032) 2609479, kom. 693 120 172, e-mail: biuro@almaprojekt.pl  
NIP: 629-177-13-42, REGON: 277727322, PKO SA O/KATOWICE 23 12404227 1111000048433

TYTUL OPRACOWANIA, LOKALIZACJA PROJEKT WYKONAWCZY (AKTUALIZACJA 06.2010)  
**REMONTU BUDYNKU POLICJI (OBIEKT OP-3), BUDOWA ZESPOŁU GARAŻY (OBIEKT OP-1), REMONT ISTNIEJĄCEGO BUDYNKU GARAŻY KOMENDY MIEJSKIEJ POLICJI W MYSŁWICACH**  
**CZĘŚĆ: INSTALACJE TELETECHNICZNE, SWP, LAN I NAGŁOŚNIENIA**  
MYSŁOWICE, UL. STAROKOŚCIELNA 2 PROJEKT WYKONAWCZY (AKTUALIZACJA 06.2010)

INWESTOR  
**ŚLĄSKA KOMENDA WOJEWÓDZKA POLICJI W KATOWICACH**  
UL. ŁOMPY 19  
40-038 KATOWICE

TREŚĆ RYSUNKU  
**INSTALACJE TELETECHNICZNE I KOMPUTEROWE. PIĘTRO 1**

SKALA  
**1:100**

PROJEKTANT  
inż. **MICHAŁ WALASZEK**

DATA  
**06.2010**

PODPIS

UMOWA NR  
**/KWP/2010**

SPRAWDZAJĄCY  
inż. **ANTONI WIECZOREK**

NR PROJEKTU  
**28/PW/a/04**

GŁÓWNY PROJEKTANT  
mgr inż. arch. **STANISŁAW KOLESIŃSKI**

SPRAWDZAJĄCY, KOORDYNATOR PROJEKTU  
mgr inż. arch. **MACIEJ KOLESIŃSKI**

NR RYSUNKU  
**PW-ILAN-10**

Załączone materiały stanowią własność firmy P.A.-U. ALMAPROJEKT. Ani umysłowe prawa własnościowe, ani dane, ani know-how, ani tajemnice interesu oraz licencja ich używania nie jest oddana na użytek odbiorcy. Wszelkie informacje dotyczące wyłącznie adresata, przekazane w celu ich oceny, których to informacji nie wolno reprodukcować ani przekazywać osobom trzecim. Oprócz tego nie można ich wykorzystywać do produkcji lub innych celów albo też nawet upoważniać kogóż do tego bez jednoznacznego, pisemnego zezwolenia firmy P.A.-U. ALMAPROJEKT. Przyjęcie tego dokumentu należy rozumieć jako przyjęcie powyższych warunków.