


FUNKCJA	POWIERZCHNIA
łazienka	8.93 m ²
biuro	12.94 m ²
komunikacja	13.43 m ²
magazyn 1.1	122.27 m ²
magazyn 1.2	100.21 m ²
magazyn 1.3	161.99 m ²
magazyn 1.4	5.90 m ²
przedsionek	7.37 m ²
SUMA:	433.04 m ²

- REPERACJA RAMPY PÓŁNOCNO - ZACHODNIEJ /FRONTOWEJ/
- REPERACJA ZADASZENIA STALOWEGO
- RAMPY PÓŁNOCNO - ZACHODNIEJ /FRONTOWEJ/
- OKNA I DRZWI TOWAROWE PARTERU BEZ ZMIAN
- TERMOMODERNIZACJA ŚCIAN PARTERU
- TERMOMODERNIZACJA STROPODACHU
- PRZEBUDOWA TRZONÓW KOMINOWYCH
- I KOMINKÓW WENTYLACYJNYCH NA STROPODACHU

- W - wentylator dachowy
- W - wentylacja łazienkowa
- W - wentylacja grawitacyjna
- W - wentylator osiowy
- W - kratka nawiewna

LEGENDA :

- zamurowania
- mury o wyburzenia

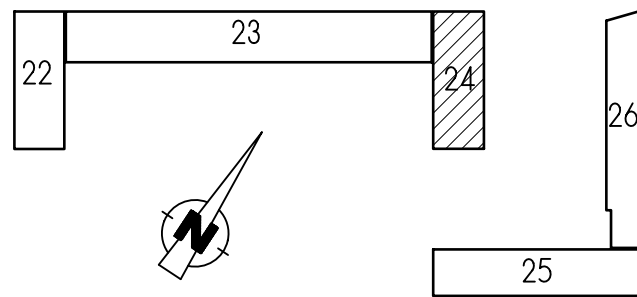

PROJEKT ARCH. - BUD. RZUT PARTERU

skala: 1 : 100
nr rys.: 24/A2
data: 05. 2011

Temat: Projekt budowlano - wykonawczy termomodernizacji budynku nr 24

Położenie: Katowice ul. Koszarowa 17

Inwestor: Komenda Wojewódzka Policji
w Katowicach ul. Lompy 19

Autorzy: mgr inż. arch. Krystyna Grońska; Śl. - 0684 nr upr: 684/83
mgr inż. arch. Wojciech Janczyk

Sprawdzający : arch. Robert Grzywnowicz upr. nr 50/03/SLOKK/II

Jednostka projektowa:
Pracownia Architektoniczna
Krystyna Grońska
NIP 646-115-91-50

Krystyna Grońska
pracownia architektoniczna