


FUNKCJA	POWIERZCHNIA
łazienka	8.93 m2
biuro	12.94 m2
komunikacja	13.43 m2
magazyn 1.1	122.27 m2
magazyn 1.2	100.21 m2
magazyn 1.3	161.99 m2
magazyn 1.4	5.90 m2
przedsionek	7.37 m2
SUMA:	433.04 m2

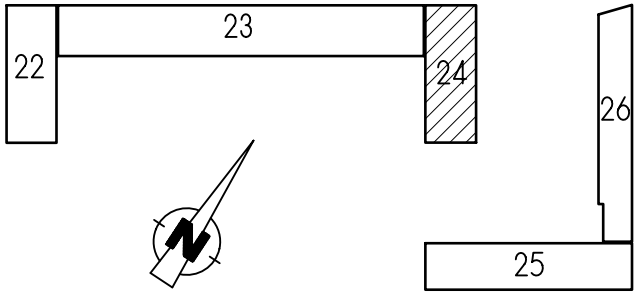

INWENTARYZACJA ARCH. - BUD. skala: 1 : 100
RZUT PARTERU nr rys.: 24/IA2
data: 05. 2011

Temat: Projekt budowlano - wykonawczy termomodernizacji budynku nr 24
Położenie: Katowice ul. Koszarowa 17
Inwestor: Komenda Wojewódzka Policji w Katowicach ul. Lompy 19
Autorzy: mgr inż. arch. Krystyna Grońska; Śl. - 0684 nr upr: 684/83
mgr inż. arch. Wojciech Janczyk
Sprawdzający : arch. Robert Grzywnowicz upr. nr 50/03/SLOKK/II

Jednostka projektowa:
Pracownia Architektoniczna
Krystyna Grońska
NIP 646-115-91-50

 Krystyna Grońska
pracownia architektoniczna