


FUNKCJA	POWIERZCHNIA
biuro 11	10.04 m2
biuro 12	9.18 m2
biuro 13	9.20 m2
biuro 14	8.89 m2
biuro 15	6.68 m2
biuro 16	9.69 m2
komunikacja 11	10.73 m2
komunikacja 12	25.30 m2
komunikacja 13	9.10 m2
magazyn 11	22.19 m2
magazyn 12	110.60 m2
magazyn 13	75.55 m2

FUNKCJA	POWIERZCHNIA
magazyn 14	48.25 m2
magazyn 15	67.72 m2
magazyn 16	173.65 m2
magazyn 17	36.92 m2
magazyn 18	9.17 m2
magazyn 19	97.97 m2
magazyn 110	62.04 m2
magazyn 111	79.40 m2
magazyn 112	46.38 m2
magazyn 113	134.87 m2
p. gosp.11	137 m2
p. gosp.12	136 m2
p. gosp.13	137 m2

FUNKCJA	POWIERZCHNIA
p.gosp. 14	11.17 m2
pom. przyłqcz 11	0.53 m2
pom. przyłqcz 12	1.73 m2
pom. wężela c.o.	5.24 m2
przedsiemek 11	13.26 m2
przedsiemek 12	4.75 m2
przedsiemek 13	6.96 m2
przedsiemek 14	8.66 m2
przedsiemek 15	9.72 m2
w.c. 11	4.43 m2
w.c. 12	4.26 m2
w.c. 13	7.05 m2
w.c. 14	5.26 m2
SUMA:	1150.64 m2

nadbudowa 22,10 m2

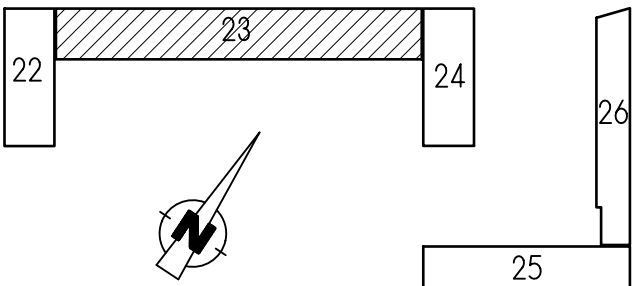

INWENTARYZACJA ARCH. - BUD.

RZUT PARTERU

Temat:

Projekt budowlano - wykonawczy termomodernizacji budynku nr 23

Polozenie:

Katowice ul. Koszarowa 17

Inwestor:

Komenda Wojewódzka Policji w Katowicach ul. Lompy 19

Autorzy:

mgr inż. arch. Krystyna Grońska; Śl. - 0684 nr upr: 684/83 mgr inż. arch. Wojciech Janczyk

Sprawdzający :

arch. Robert Grzywnowicz upr. nr 50/03/SŁOKK/II

Jednostka projektowa:

Pracownia Architektoniczna Krystyna Grońska NIP 646-115-91-50

skala:

1 : 100

nr rys.:

23/IA2

data:

05. 2011

Krystyna Grońska

pracownia architektoniczna