


A1

4A

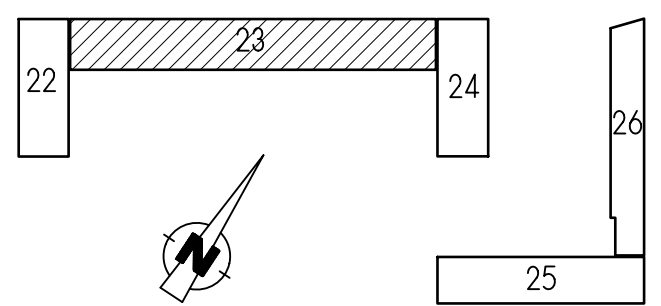

INWENTARYZACJA ARCH. - BUD.		skala: 1 : 100
RZUT DACHU		nr rys.: 23/IA3
		data: 05.2011
Temat: Projekt budowlano - wykonawczy termomodernizacji budynku nr 23		
Położenie: Katowice ul. Koszarowa 17		
Inwestor: Komenda Wojewódzka Policji w Katowicach ul. Lompy 19		
Autorzy: mgr inż. arch. Krystyna Grońska; Śl. - 0684 nr upr: 684/83 mgr inż. arch. Wojciech Janczyk		
Sprawdzający : arch. Robert Grzywnowicz upr. nr 50/03/SLOKK/II		
Jednostka projektowa: Pracownia Architektoniczna Krystyna Grońska NIP 646-115-91-50		 Krystyna Grońska pracownia architektoniczna