



	Granica opracowania
	Dociepalny budynek
	Wejście
	Sąsiadująca zabudowa
	Przebudowana opaska odwadniająca
	Przebudowana pochylnia dla niepełnosprawnych
	Istniejące place i chodniki
	Przebudowany fragment chodnika
	Istniejąca sieć energetyczna
	Istniejąca sieć wodociągowa
	Istniejąca sieć telekomunikacyjna
	Istniejące ogrodzenie
	Projektowane ogrodzenie
	Ogrodzenie do demontażu
	Granice działek

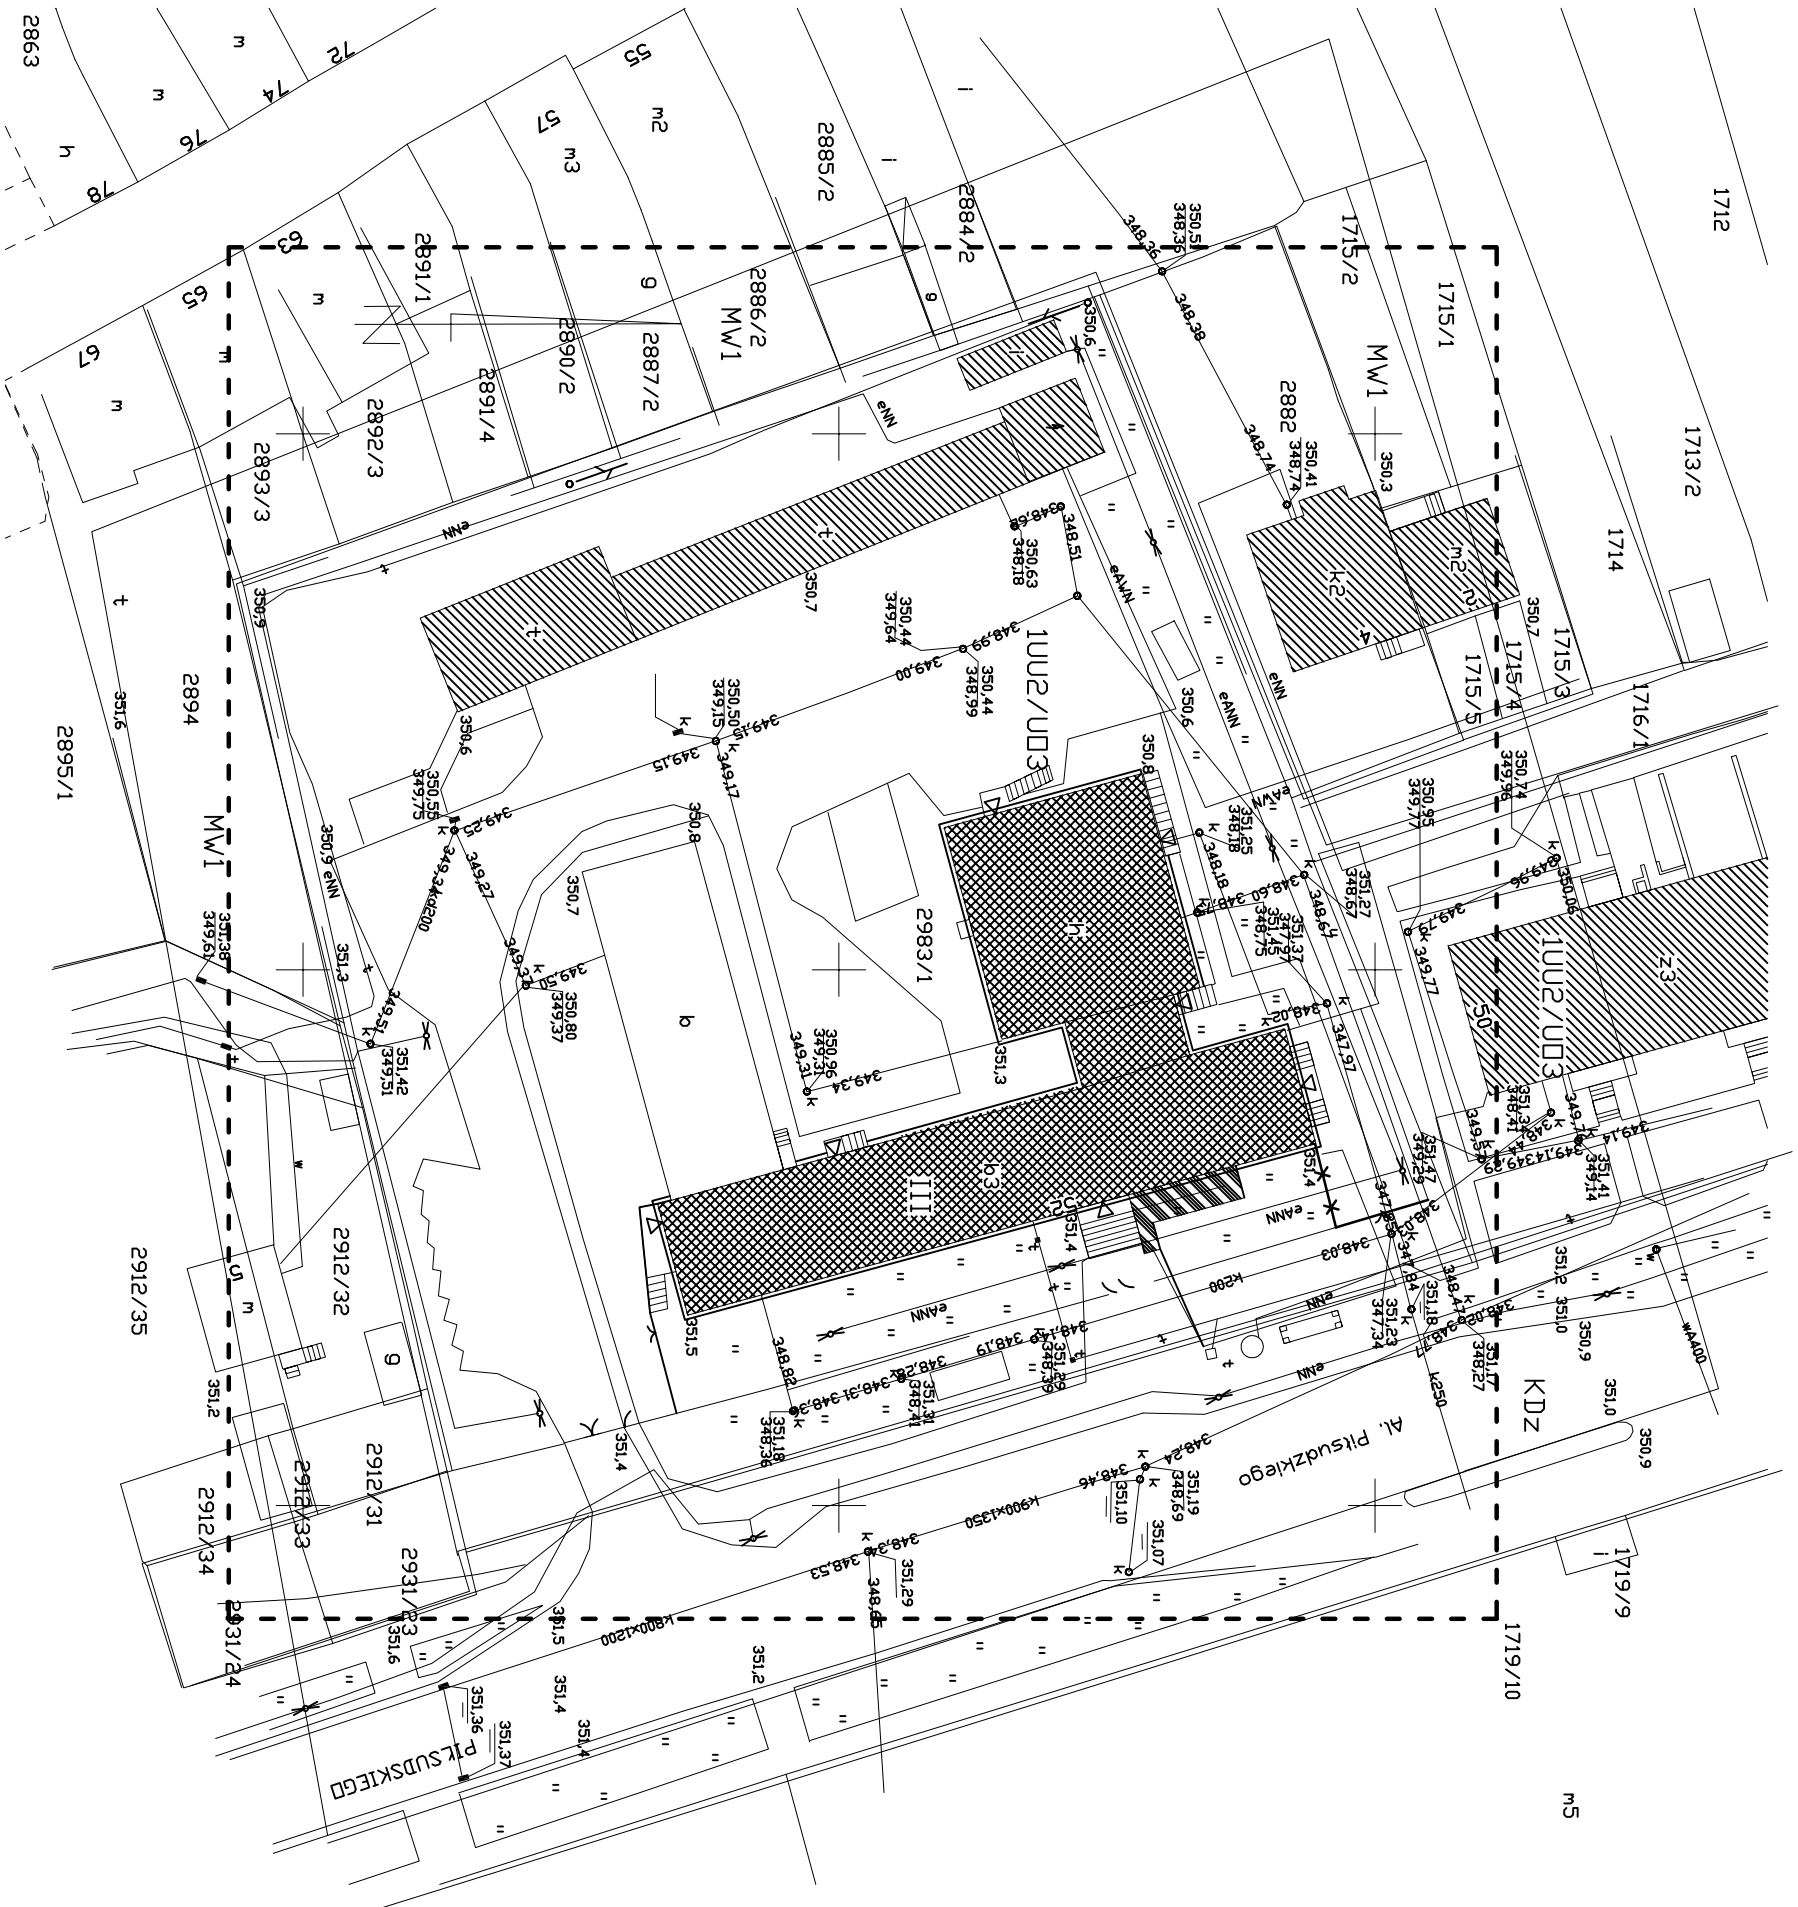

WYKONAWCA:				ZAKŁAD USŁUG BUDOWLANYCH PROJEKTOWANIE I NADZÓR INWESTYCJI UL. JODŁOWA 26, 34-300 ŻYWIEC
NAZWA OPRACOWANIA: TERMO-MODERNIZACJA BUDYNKU KOMENDY POWIATOWEJ POLICJI W ŻYWCU				
INWESTOR:	KOMENDA WOJEWÓDZKA POLICJI W KATOWICACH			RYS. NR 1
PROJEKT:	BUD.	BRANŻA:	BUDOWLANA	SKALA 1:50
TEMAT:	PLAN ZAGOSPODAROWANIA TERENU			DATA: X 2006 r.
PROJEKTOWAŁ:	mgr inż. Bogdan KRAWCZYK			NR UP: 78/81/B-B