



B-B

skala 1:20

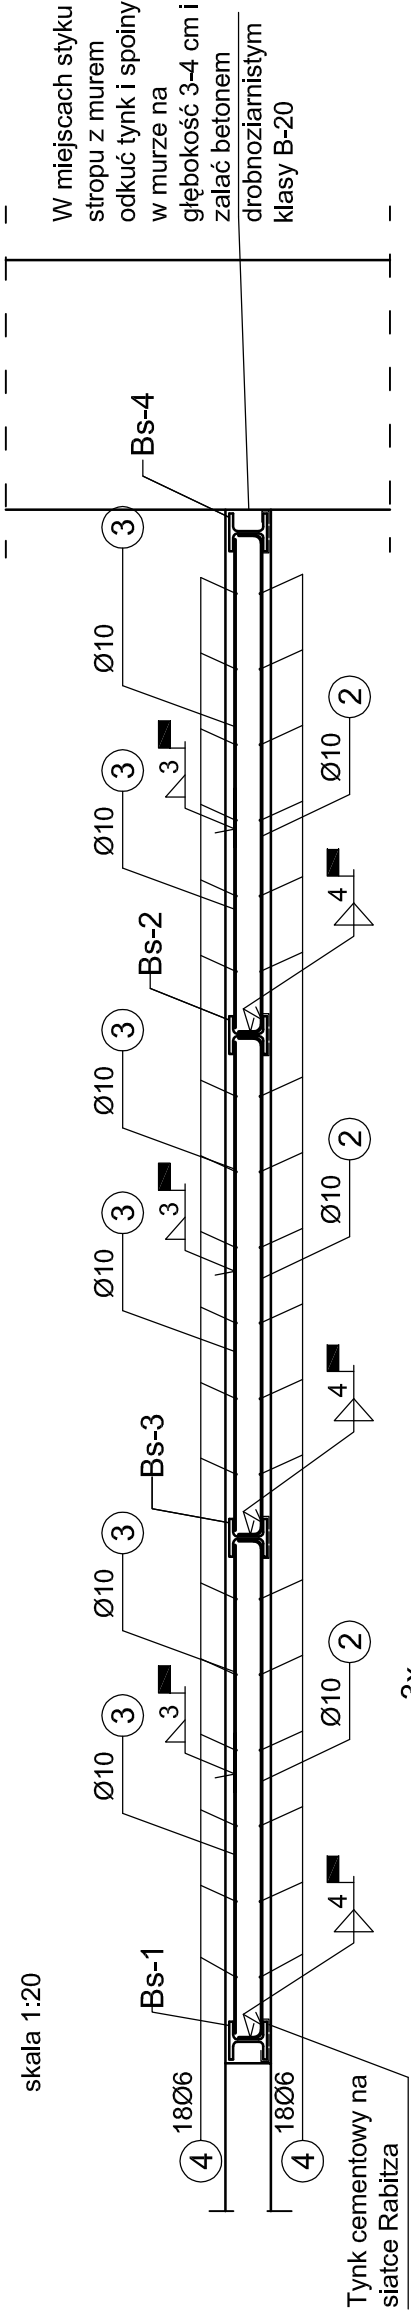

Rozmieszczenie belek stropowych pod pomieszczeniem 09. - 01

skala 1:50

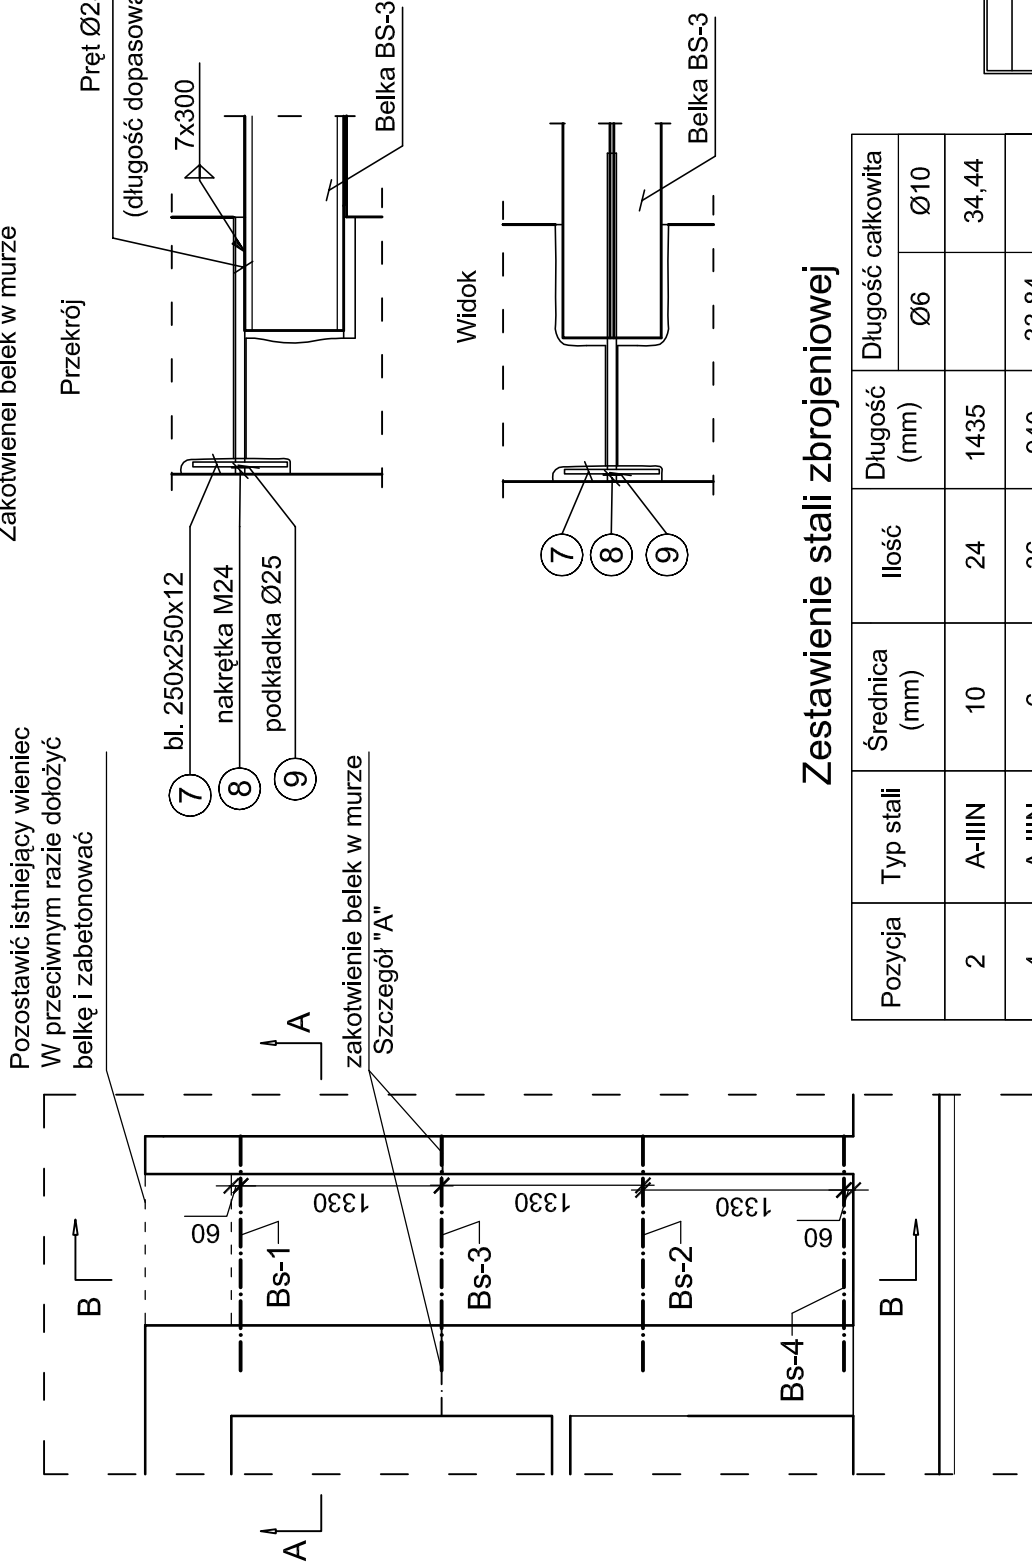


Szczegół "A"


skala 1:20

Zakotwieniei belek w murze

Przekrój

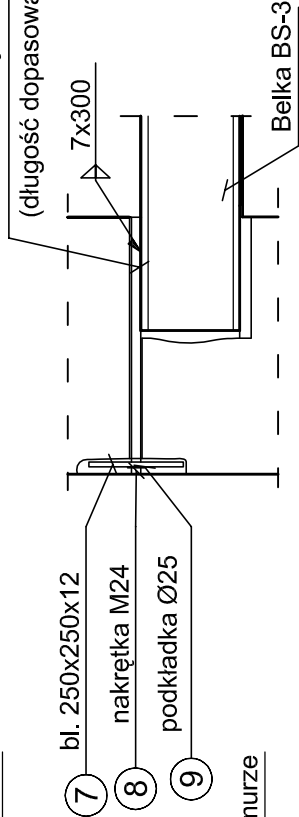

Widok

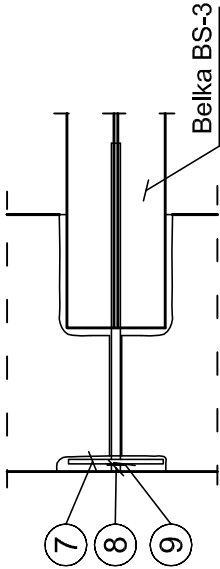

Zestawienie stali zbrojeniowej

Pozycja	Typ stali	Średnica (mm)	Ilość	Długość (mm)	Długość całkowita	
					Ø6	Ø10
2	A-IIIN	10	24	1435		34,44
4	A-IIIN	6	36	940	33,84	
Długość łączna (m)					33,84	34,44
Masa jednostkowa (kg/m)					0,222	0,617
Masa łączna (kg)					7,51	21,25
Masa całkowita (kg)					28,8	

Beton: C20/25
Stal: AIIIN
Otulina: 2cm

A-A

skala 1:20

