


DACHÓWKA KARPIÓWKA PÓŁOKRĄGŁA 18*38 cm W KORONKĘ CZERWONA
RYNNY W SYSTEMIE LINDAB RAILINE śr 150 mm- kolor grafit RAL 7011(nr Lindab 087)
RYNNY KOSZOWE I BLACHY OKAPOWE z blachy ocynkowanej , powlekane w kolorze dachówki
WYŁAZY NA DACH -FAKRO WSS 54*75cm
AKCESORIA DACHOWE POL-MAR
(ławy i stopnie kominiarskie , płotki śniegowe) -w kolorze dachówki

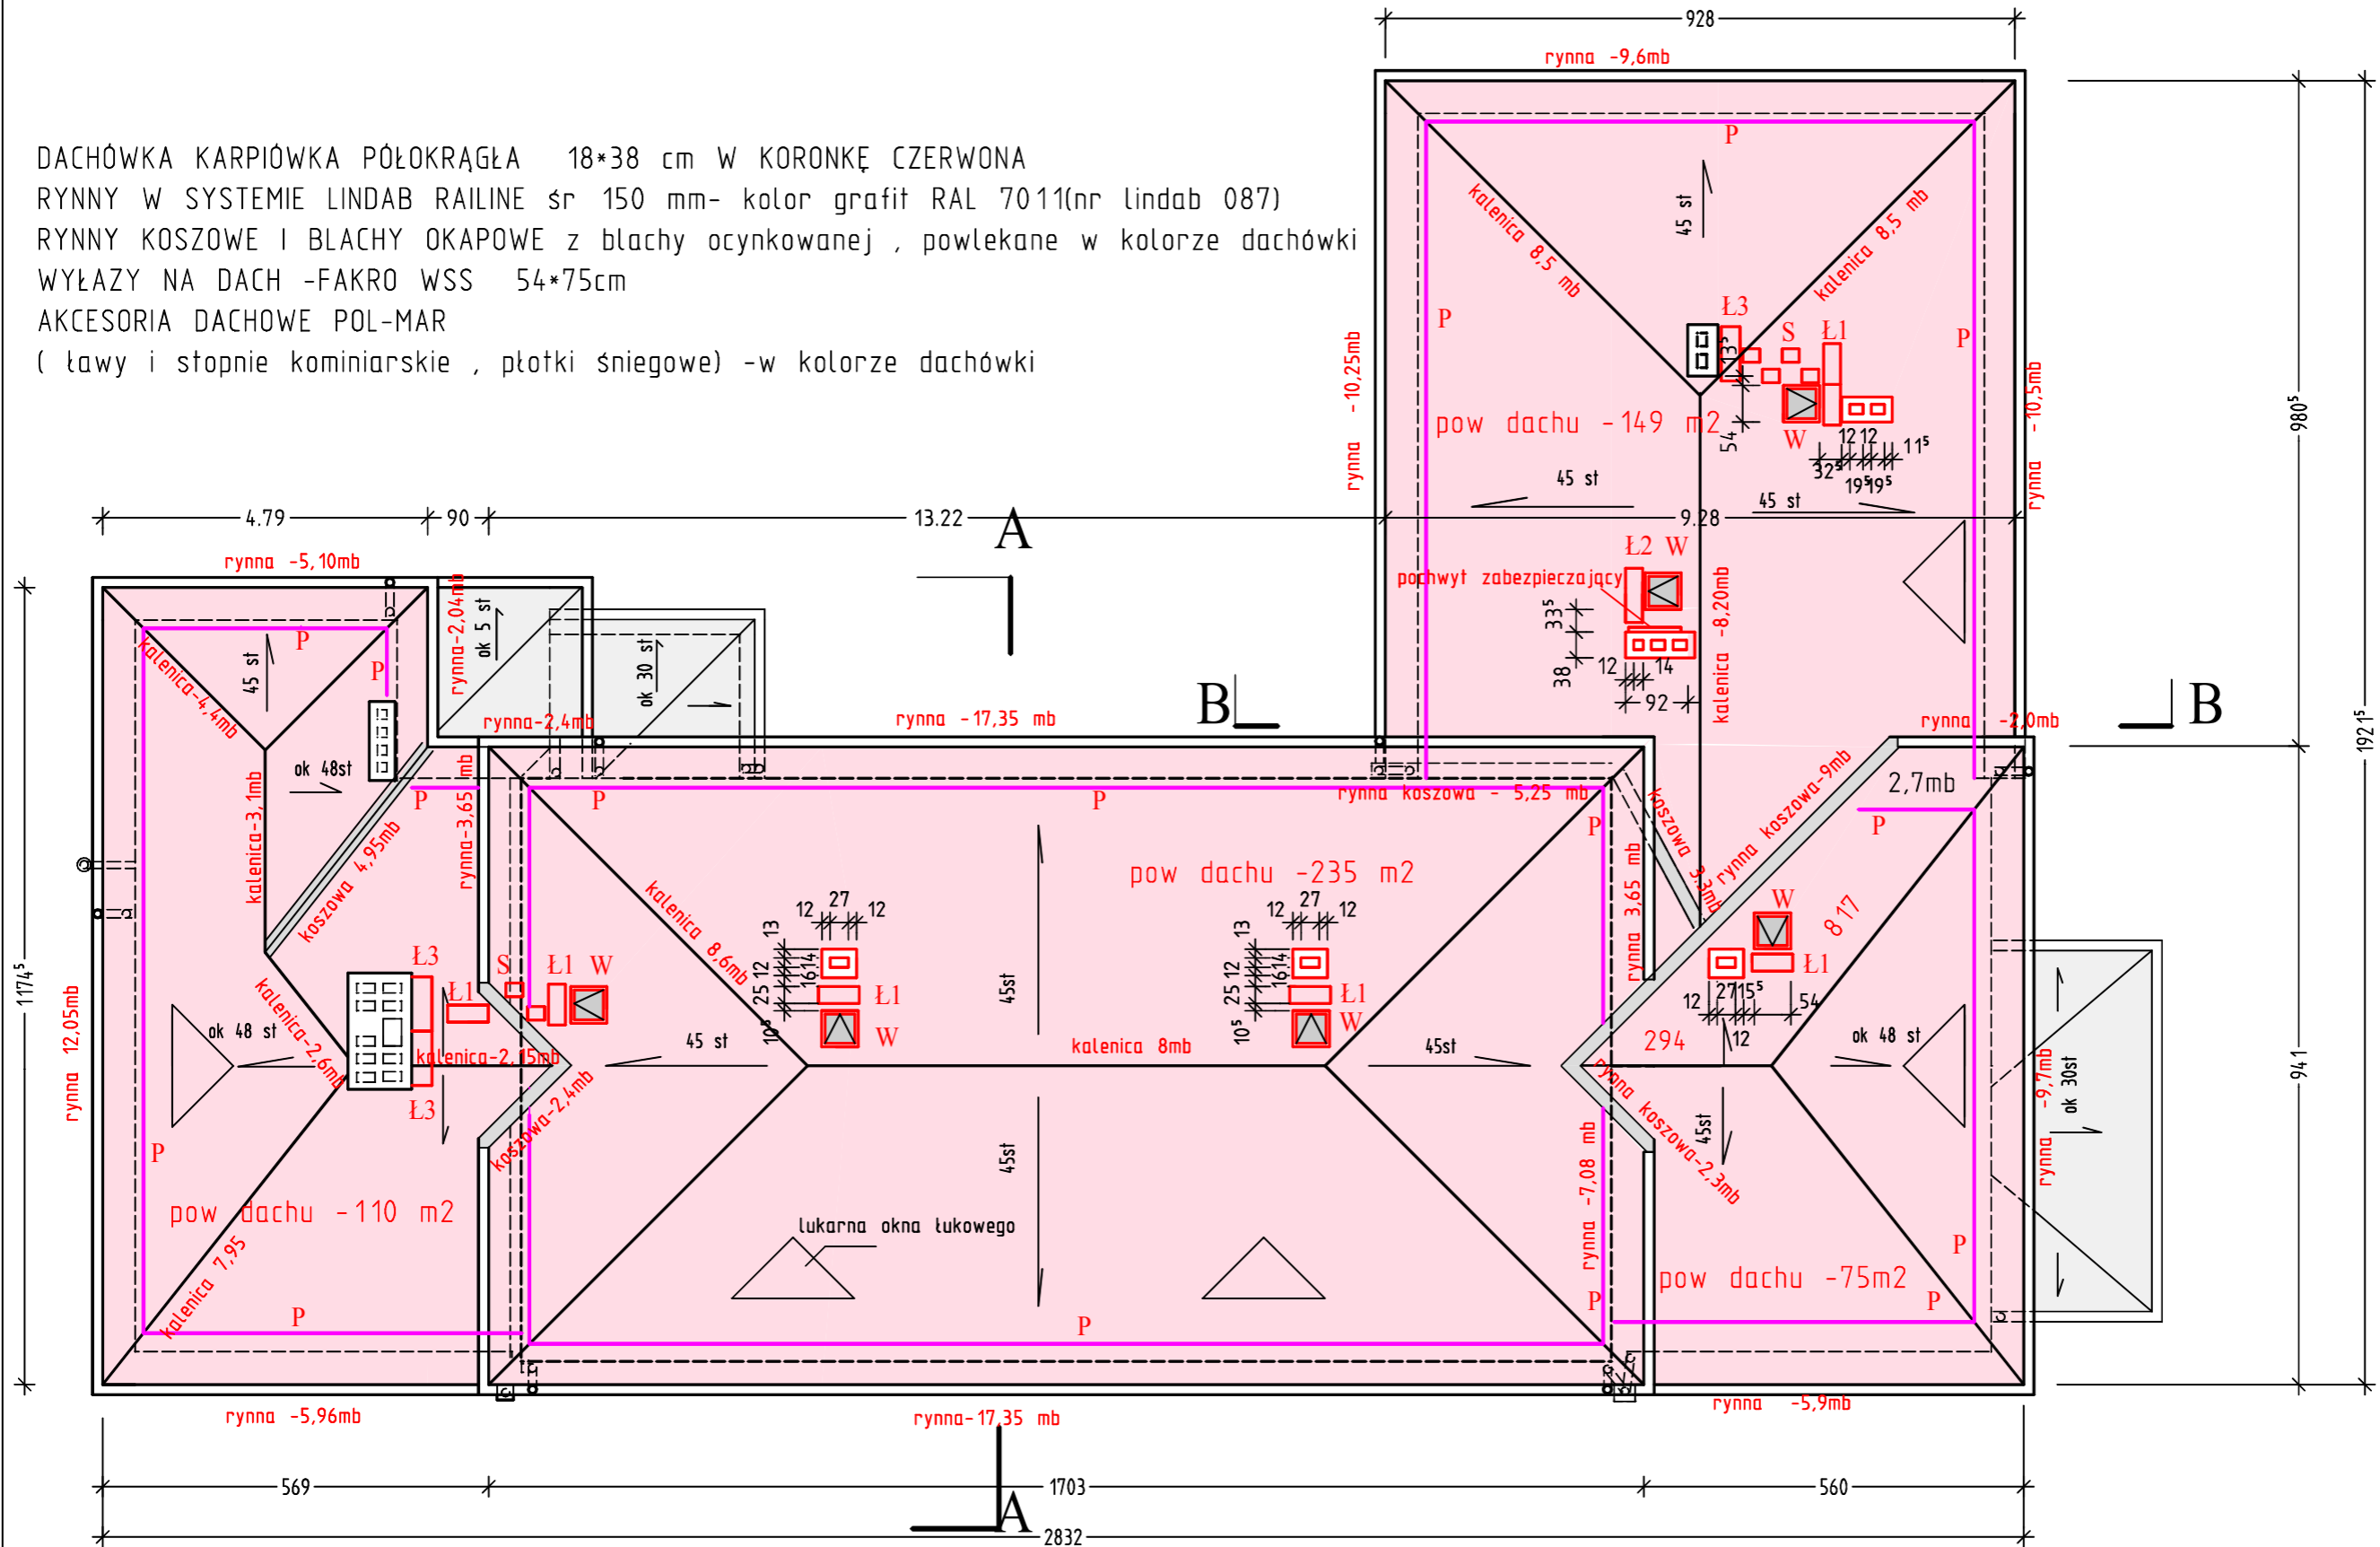

W -wylazy dachowe FAKRO WSS 54*75 cm

Ł1 -ławy kominiarskie POL-MAR dł 60 cm - czerwone - 7 szt
+mocownik i wspornik dla dachówki karpiówki

Ł2 -ławy kominiarskie POL-MAR dł 80 cm - czerwone - 1 szt
+mocownik i wspornik dla dachówki karpiówki

Ł3 -ławy kominiarskie POL-MAR dł 80 cm - czerwone - 3 szt
+mocownik i wspornik do ściany komina

S -stopnie kominiarskie POL-MAR - czerwone-5 szt
+mocownik i wspornik dla dachówki karpiówki

P -płotek śniegowy POL-MAR - czerwony - 110 mb
+mocownik i wspornik dla dachówki karpiówki

W KOLORZE CZARNYM - ELEMENTY ISTNIEJĄCE
W KOLORZE CZERWONYM - ELEMENTY PROJEKTOWANE

Inwestor	Komenda Wojewódzka Policji w Katowicach Katowice ul. Lompy 18	ARCHITEKTURA
Temat	REMONT I PRZEBUDOWA BUDYNKU NR4 NA TERENIE OOP KWP przy ul. Koszarowej 17 w Katowicach	Rys. nr 12
Projektował	Biuro Projektowania i Realizacji Budownictwa Andrzej Wojnar Architekt 41819 Zabrze ul. Franciszkańska 28 b/11 tel 275-26-98 tel/fax 275-28-61	mgr inż arch Andrzej Wojnar upr nr615/81 8.2011

RZUT DACHU -projekt wymiany pokrycia Skala 1:100