

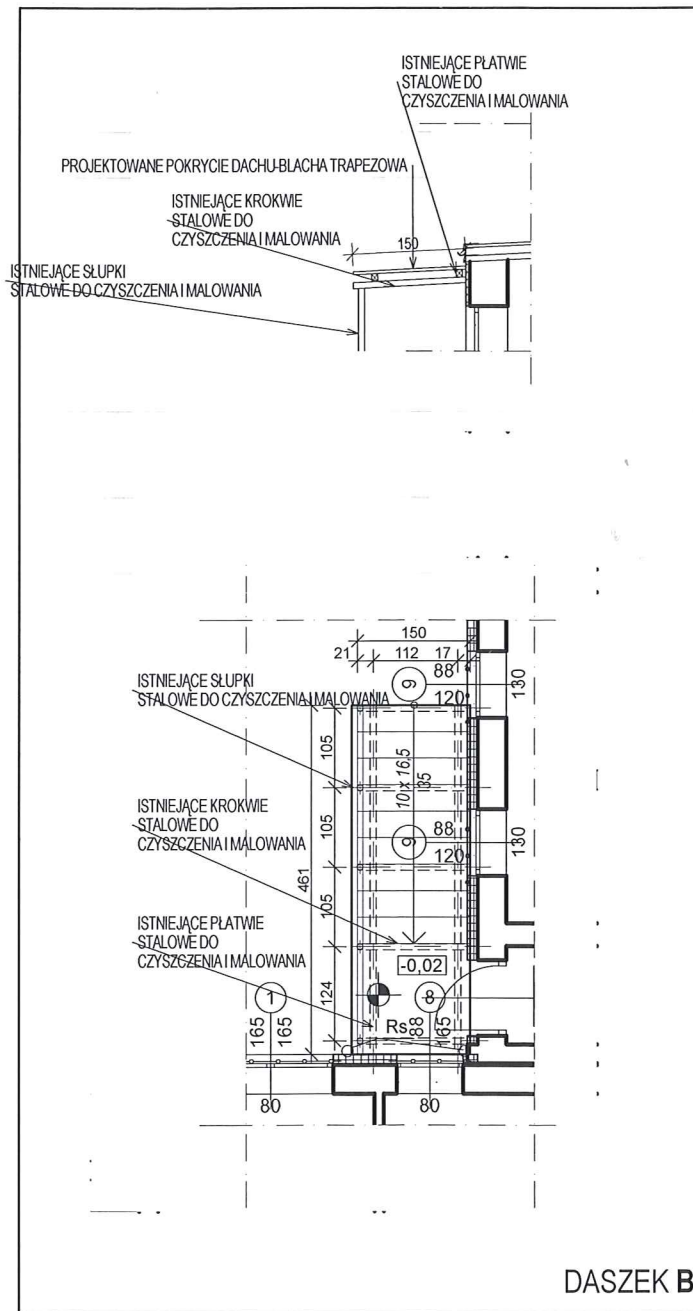


DASZEK A

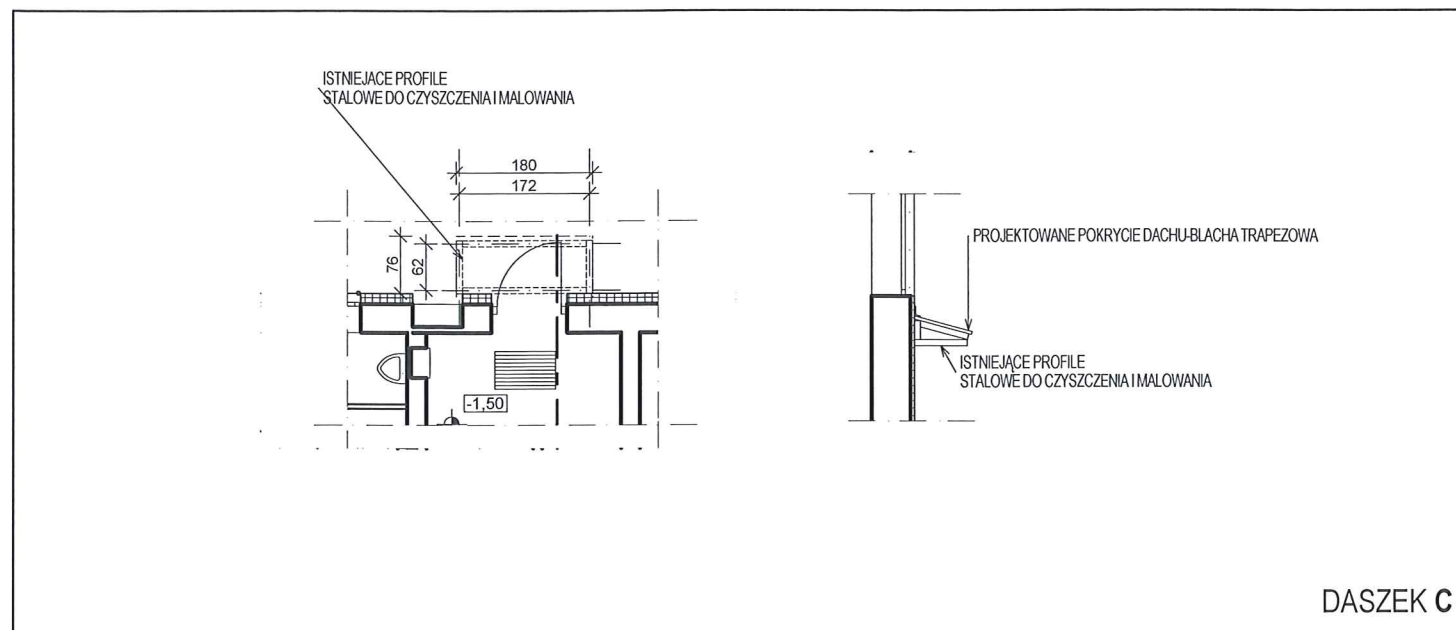

DASZEK B

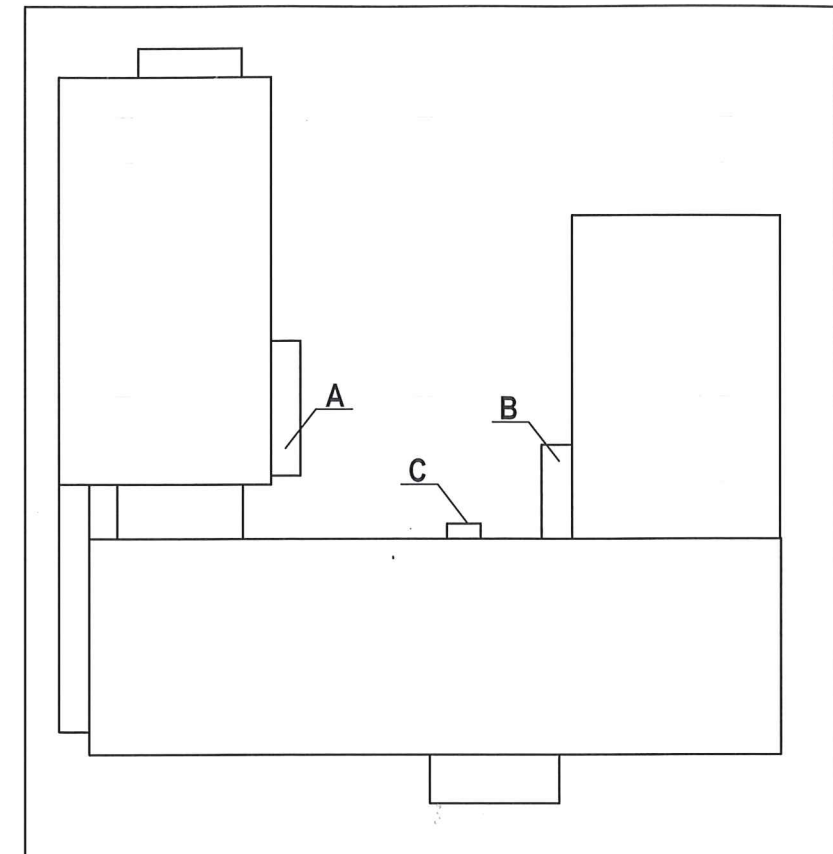

DASZEK C

NAZWA I ADRES OBIEKTU BUDOWLANEGO		PROJEKT ROBÓT BUDOWLANYCH ZWIĄZANYCH Z TERMOMODERNIZACJĄ BUDYNKU ADMINISTRACYJNEGO KOMENDY POWIATOWEJ POLICJI W MYSZKOWIE UL. KOŚCIUSZKI 105, działki 3877, 3878, 3879 km.21 W ramach programu „Ograniczenie niskiej emisji i poprawy bilansu energetycznego	
INWESTOR	Komenda Wojewódzka Policji w Katowicach ul. Lompy 19 40-038 Katowice		P.P.H.U "GUARD" Mariusz Malasiewicz ul. Glogera 15, 42-200 Częstochowa
PROJEKTANT	mgr inż. arch. Małgorzata GOŁĄBEK	NUMER UPRAWNIEN	UAN - VIII - 7342 / 154 / 92
SPRAWDZIŁ	mgr inż. arch. Krzysztof Nalewajka	AG.II.4/AZ/7131/132/02	DATA 04.2012
FAZA	PROJEKT BUDOWLANY		SKALA 1:100
BRANZA	ARCHITEKTURA		rysunek wykonawczy nr 1
NAZWA RYSUNKU	RZUT PARTERU		