

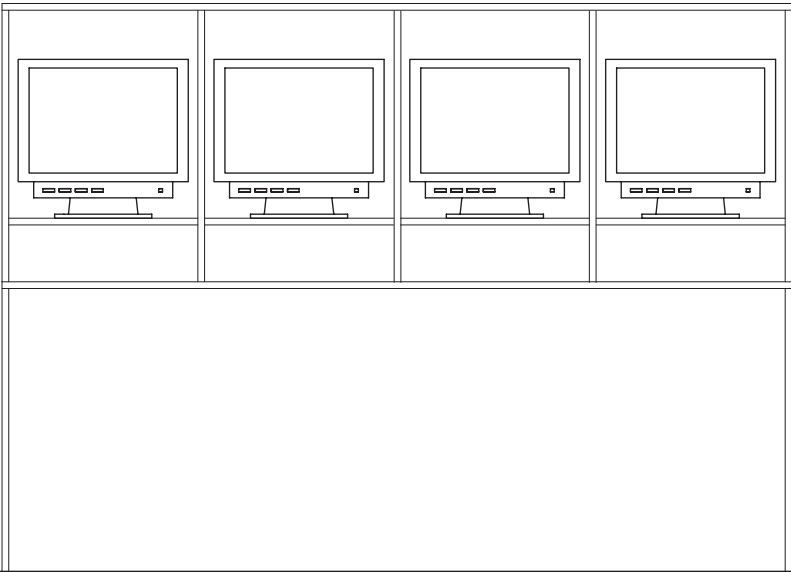
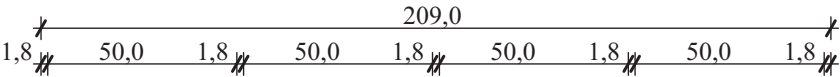


STANOWISKO MONITORINGU



SKALA 1 : 20

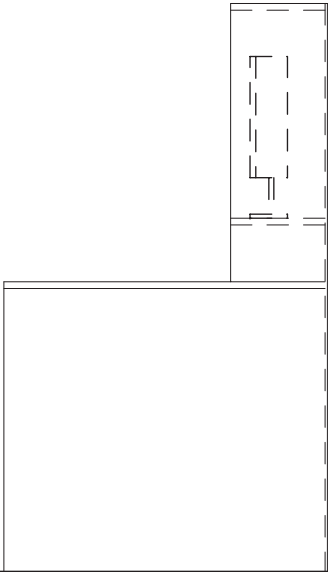


WIDOK Z PRZODU

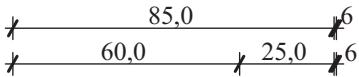

WIDOK Z BOKU

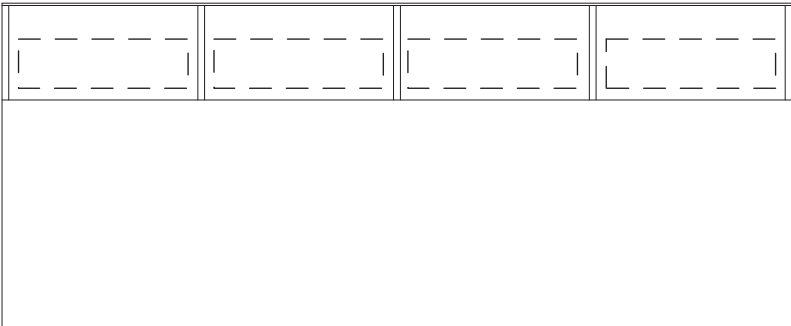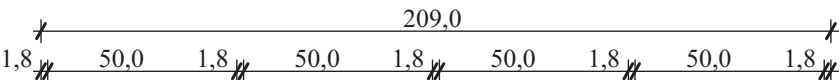

RZUT

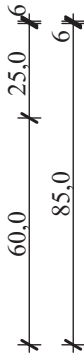

UWAGA

STANOWISKA MONITORINGU DOSTOSOWANO  
DO MONITORÓW TYPU LCD

INWESTOR		Komenda Wojewódzka Policji ul. Lompy 19, 40-038 Katowice	
NAZWA PROJEKTU		REMONT BUDYNKU "ARESZTÓW" ZLOKALIZOWANYCH W KOMPLEKSIE KWP PRZY UL. LOMPY 19 W KATOWICACH	BRANŻA: INSTALACJE TELETECHNICZNE
TYTUŁ RYSUNKU		Stanowisko monitoringu - zabudowa meblowa	SKALA 1:100
PROJEKTOWAŁ	Mgr inż. Jerzy Fredowicz	nr upr. SA4 633/2000	NR V - 5
			DATA LISTOPAD 2006