


Inwestor	Komenda Wojewódzka Policji w Katowicach Katowice ul. Lompy 19	CZĘŚĆ BUDOWLANA
Temat	TERMOMODERNIZACJA DLA BUDYNKU SALI ZEBRAŃ WRAZ Z ŁĄCZNIKIEM NA TERENIE KWP W KATOWICACH przy ul. Lompy 19 w Katowicach	Rys. nr 2
Projektował	Biuro Projektowania i Realizacji Budownictwa Andrzej Wojnar Architekt	mgr inż arch Andrzej Wojnar upr nr615/81
Sprawdził	41819 Zabrze ul. Franciszkańska 28 b/11 tel 275-26-98 tel/fax 275-28-61	mgr inż arch Magdalena Wojciechowska upr nr 145/98

RZUT PIWNIC

Skala 1:100

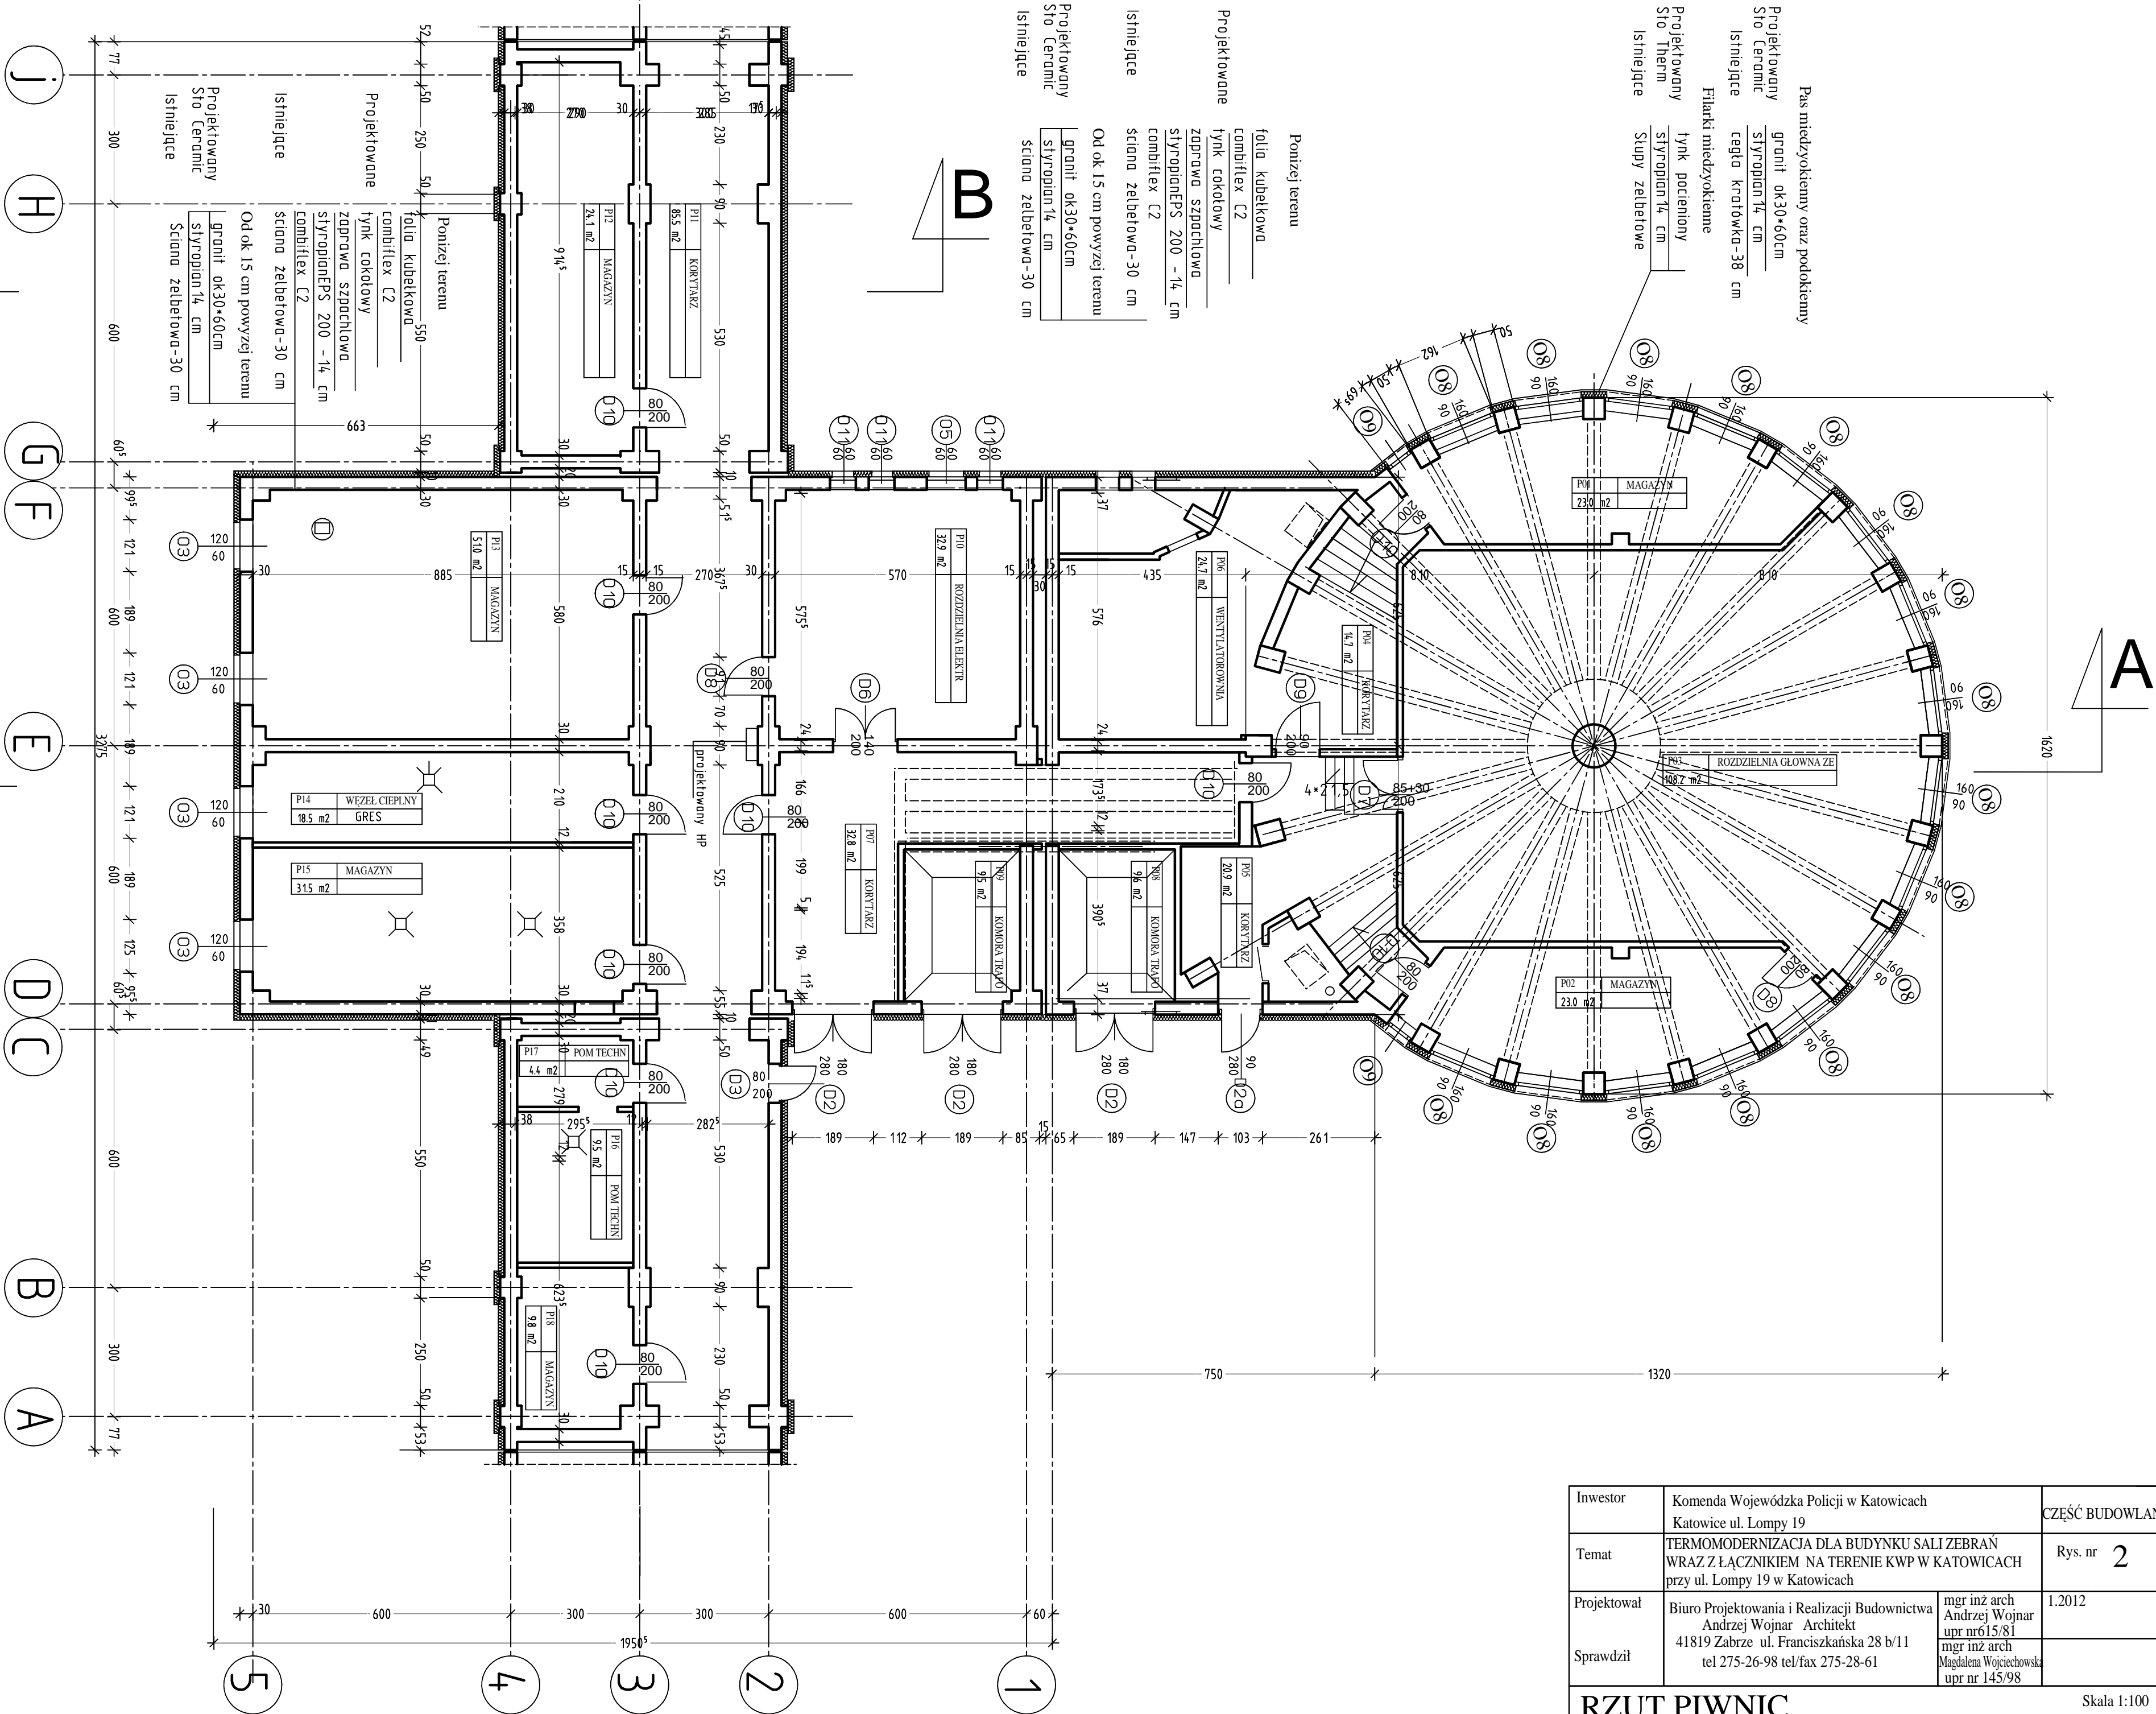

B

A