


ZASILANIE Z R3  
YKY2o5x2,5

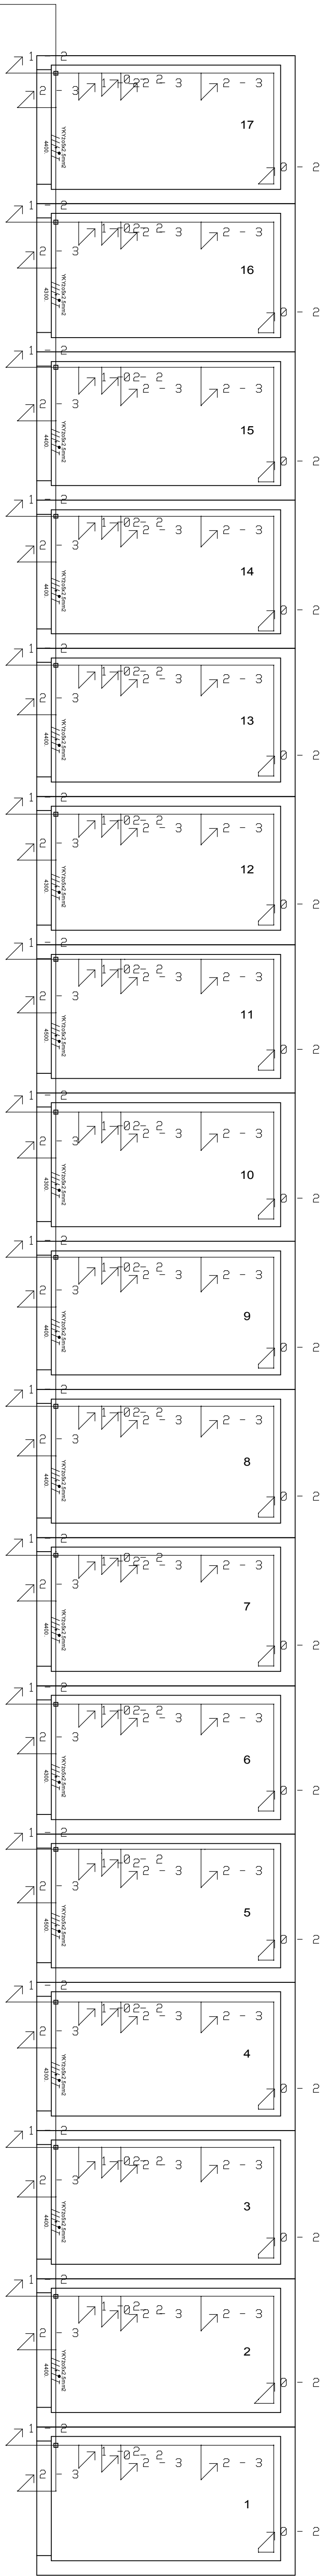

WARSTWA :  
Gniazda , Połączenia

OCHRONA PRZECIWPORAŻENIOWA:  
SAMOCZYNNY WYŁĄCZENIE W UKŁADZIE TN-S  
POŁĄCZENIA WYRÓWNAWCZE

LP	MODYFIKACJA		NAZWISKO	DATA	
<div>KOMENDA WOJEWÓDZKA POLICJI</div> <div>Katowice</div> <div>Lompy 19</div> <div>Projekt techniczny inst.elektrycznej i niskoprądowej w budynku adm. i zaplecza technicznego KPP Wodzisław</div> <div>Instalacja elektryczna w garażach 1-17</div> <div>Kod projektu: E/21/2005</div>					
ELPROJEKT		NAZWISKO		DATA	PODPIS
mgr inż.Piotr Garbaczewski		mgr inż.P.Garbaczewski		28-11-2005	Skala 1:85  Il. Rysunków 7  Nr Rysunku  06
44-300 Wodzisław, Wiejska 64		inż.Cz.Konieczny		28-11-2005	
tel : 032-456 02 54		mgr inż.P.Garbaczewski		28-11-2005	
RYSUNEK WYKONANO PRZY POMOCY PROGRAMU FLAMELEC WERSJA: 1.00					
DATA: 18-11-2007 C:\PLAN1_22\PROJEKTY\POLICJA					