


ZASILANIE Z  
ROZDZIELNI GŁÓWNEJ RG1  
YKY2o5x35mm2

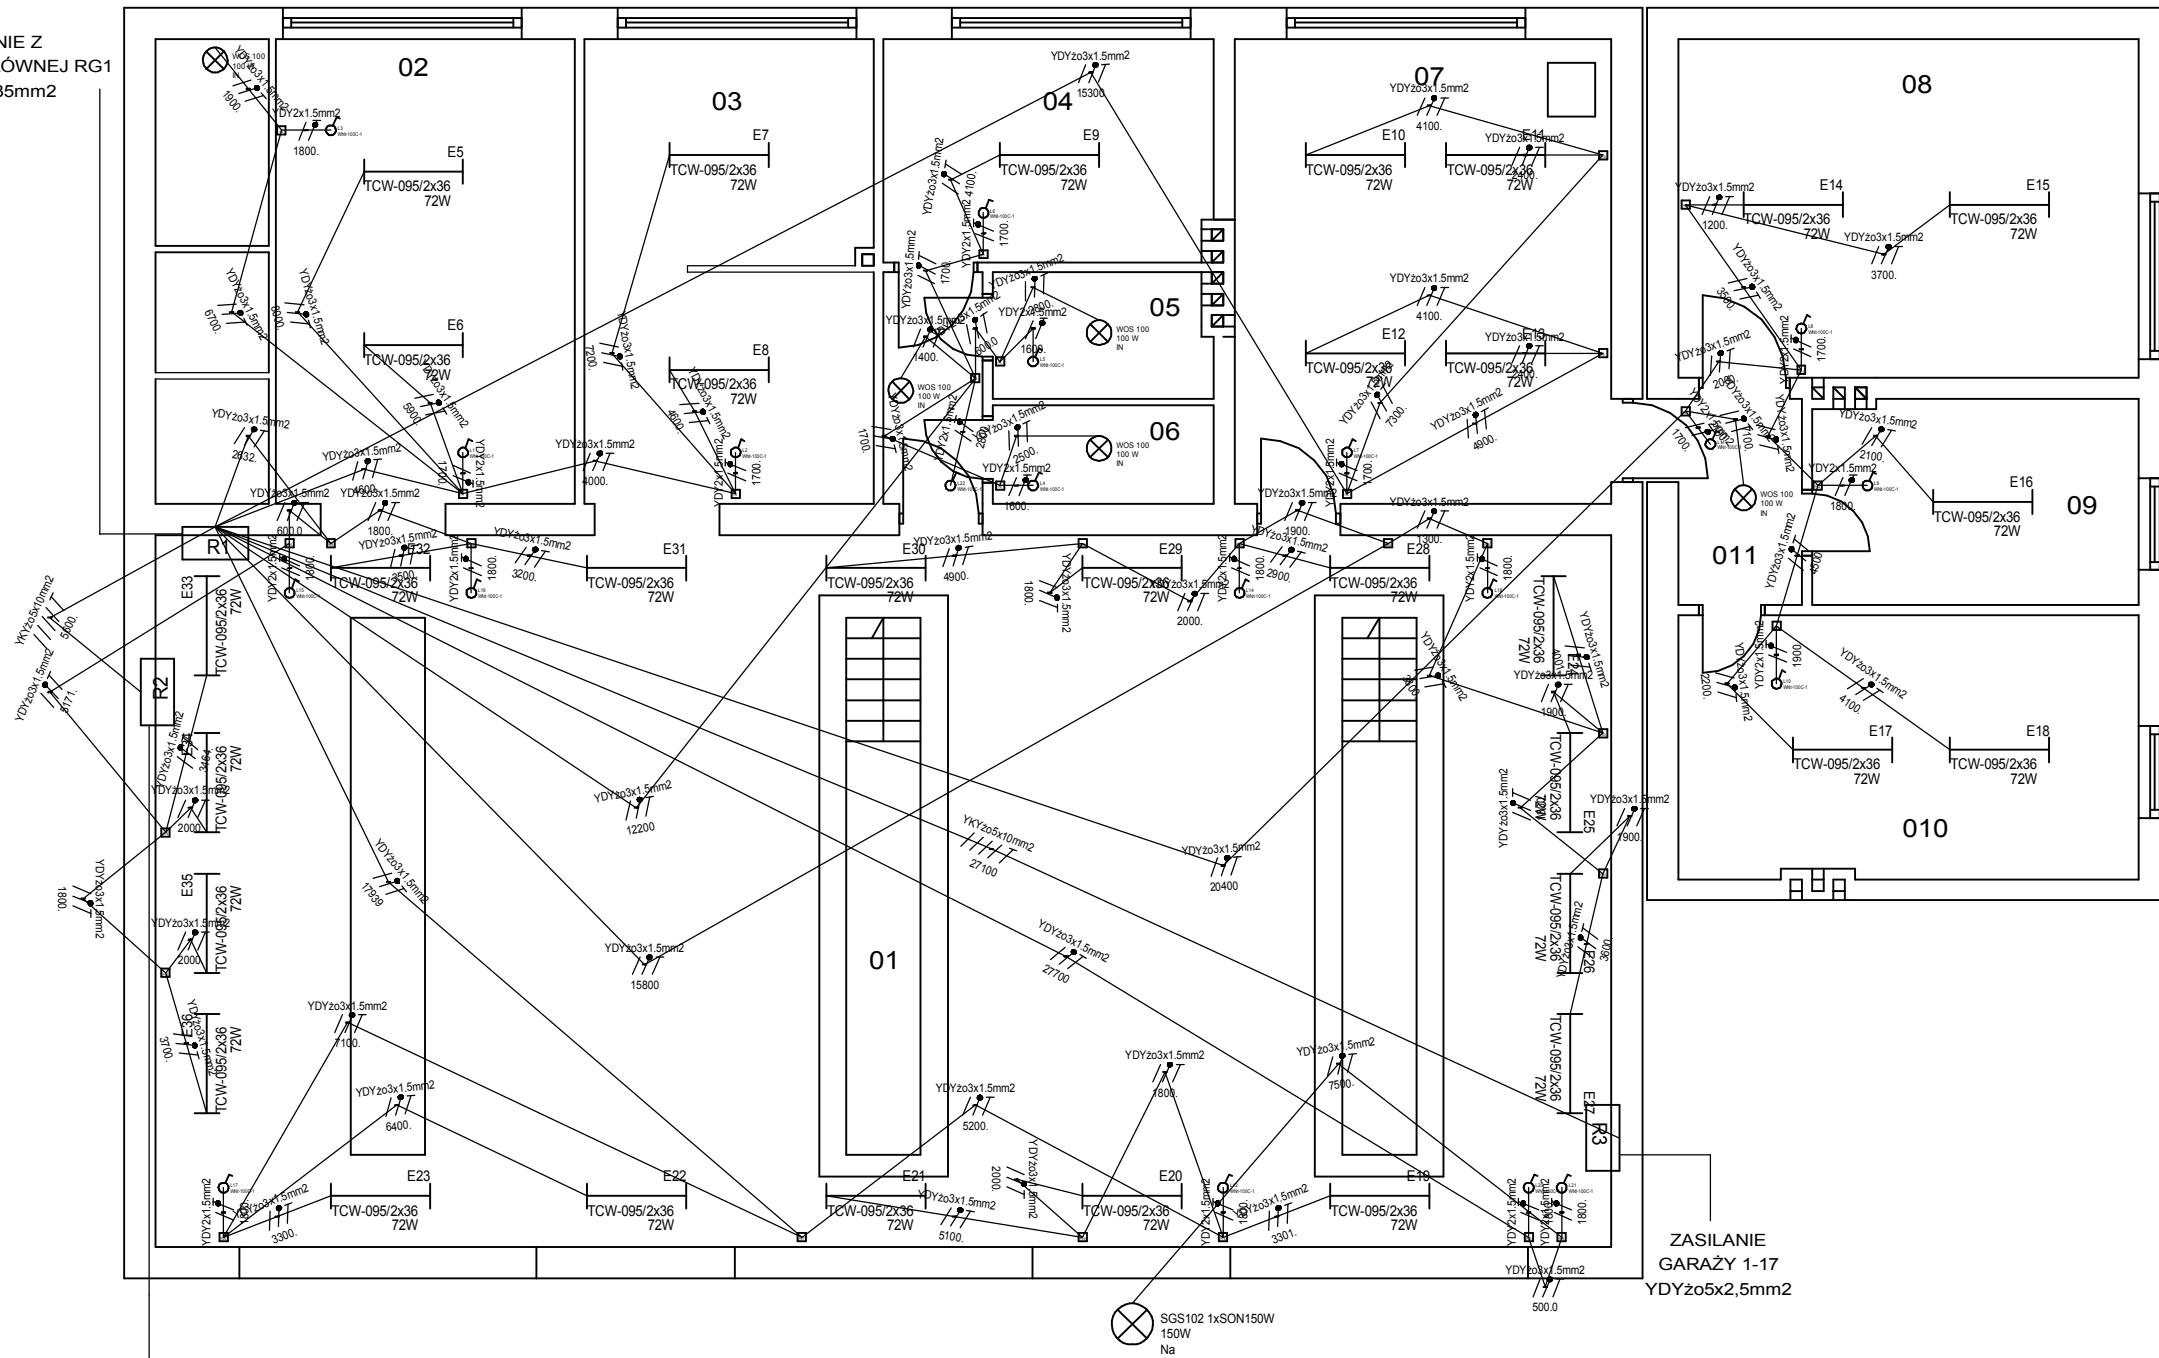

ZASILANIE  
KUCHNI  
YDY2o5x4mm2

ZASILANIE  
GARAŻY 18-27  
YDY2o5x2,5mm2

OCHRONA PRZECIWPORAŻENIOWA:  
SZYBKE WYŁĄCZENIE W UKŁADZIE TN-S  
POŁĄCZENIA WYRÓWNAWCZE

WARSTAWA:  
ZASILANIE , GNIAZDA

ZASILANIE  
GARAŻY 1-17  
YDY2o5x2,5mm2

LP	MODYFIKACJA	NAZWISKO	DATA	
<b>KOMENDA WOJEWÓDZKA POLICJI      Projekt techniczny inst.elektrycznej</b> <b>Katowice</b> <b>i niskoprądowej w budynku adm.</b> <b>i zaplecza technicznego KPP Wodzisław</b> <b>Instalacja elektryczna w warsztacie</b>				
Lompy 19				
Katowice Kod projektu: <b>E/21/2005</b>				
<b>ELPROJEKT</b> mgr inż.Piotr Garbaczewski 44-300 Wodzisław    Wiejska 64 tel.: 032-456 02 54		NAZWISKO	DATA	PODPIS
		Projektował:	mgr inż.P.Garbaczewski	24-11-2005
		Sprawdził:	inż.Cz.Konieczny	24-11-2005
		Zatwierdził:	mrg inż.P.Garbaczewski	24-11-2005
RYSUNEK WYKONANO PRZY POMOCY PROGRAMU PLANELEC WERSJA00				
DATA:		C:\PLAN1_22\PROJEKTY\POLICJA		
				Skala 1:85
				IL.Rysunków 7
				Nr Rysunku <b>05</b>