


ZASILANIE Z R3  
YKY2o5x2,5

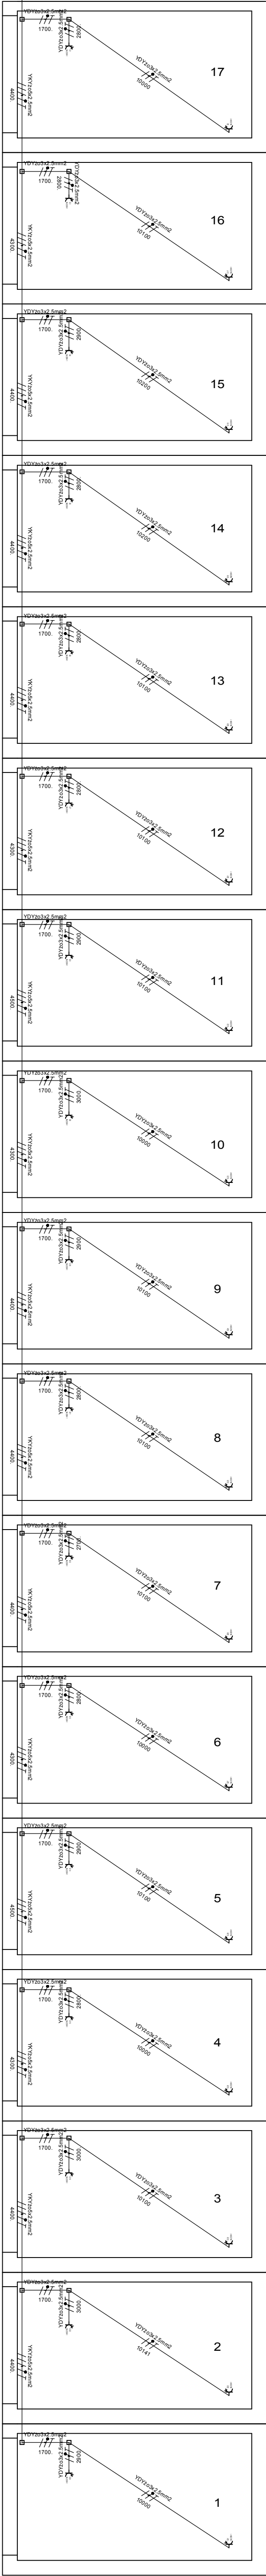

WARSTWA :  
Gniazda , Połączenia

OCHRONA PRZECIWPORAŻENIOWA:  
SAMOCZYNNNE WYŁĄCZENIE W UKŁADZIE TN-S  
POŁĄCZENIA WYRÓWNAWCZE

LP	MODYFIKACJA		NAZWISKO	DATA	
<div><div>KOMENDA WOJEWÓDZKA POLICJI</div><div>Katowice</div><div>Lompy 19</div><div>Projekt techniczny inst.elektrycznej i niskoprądowej w budynku adm. i zaplecza technicznego KPP Wodzisław</div><div>Instalacja elektryczna w garażach 1-17</div><div>Kod projektu: E/21/2005</div></div>					
ELPROJEKT		NAZWISKO		DATA	PODPIS
mgr inż.Piotr Garbaczewski		mgr inż.P.Garbaczewski		28-11-2005	Skala 1:85  Il. Rysunków 7  Nr Rysunku 06
44-300 Wodzisław, Wiejska 64		inż.Cz.Konieczny		28-11-2005	
tel : 032-456 02 54		mgr inż.P.Garbaczewski		28-11-2005	
RYSUNEK WYKONANO PRZY POMOCY PROGRAMU FLANELEC WERSJA: 1.00					
		DATA: 18-11-2007		C:\PLAN\1_22\PROJEKTY\POLICJA	