


INWENTARYZACJA- RZUT PIWNICY

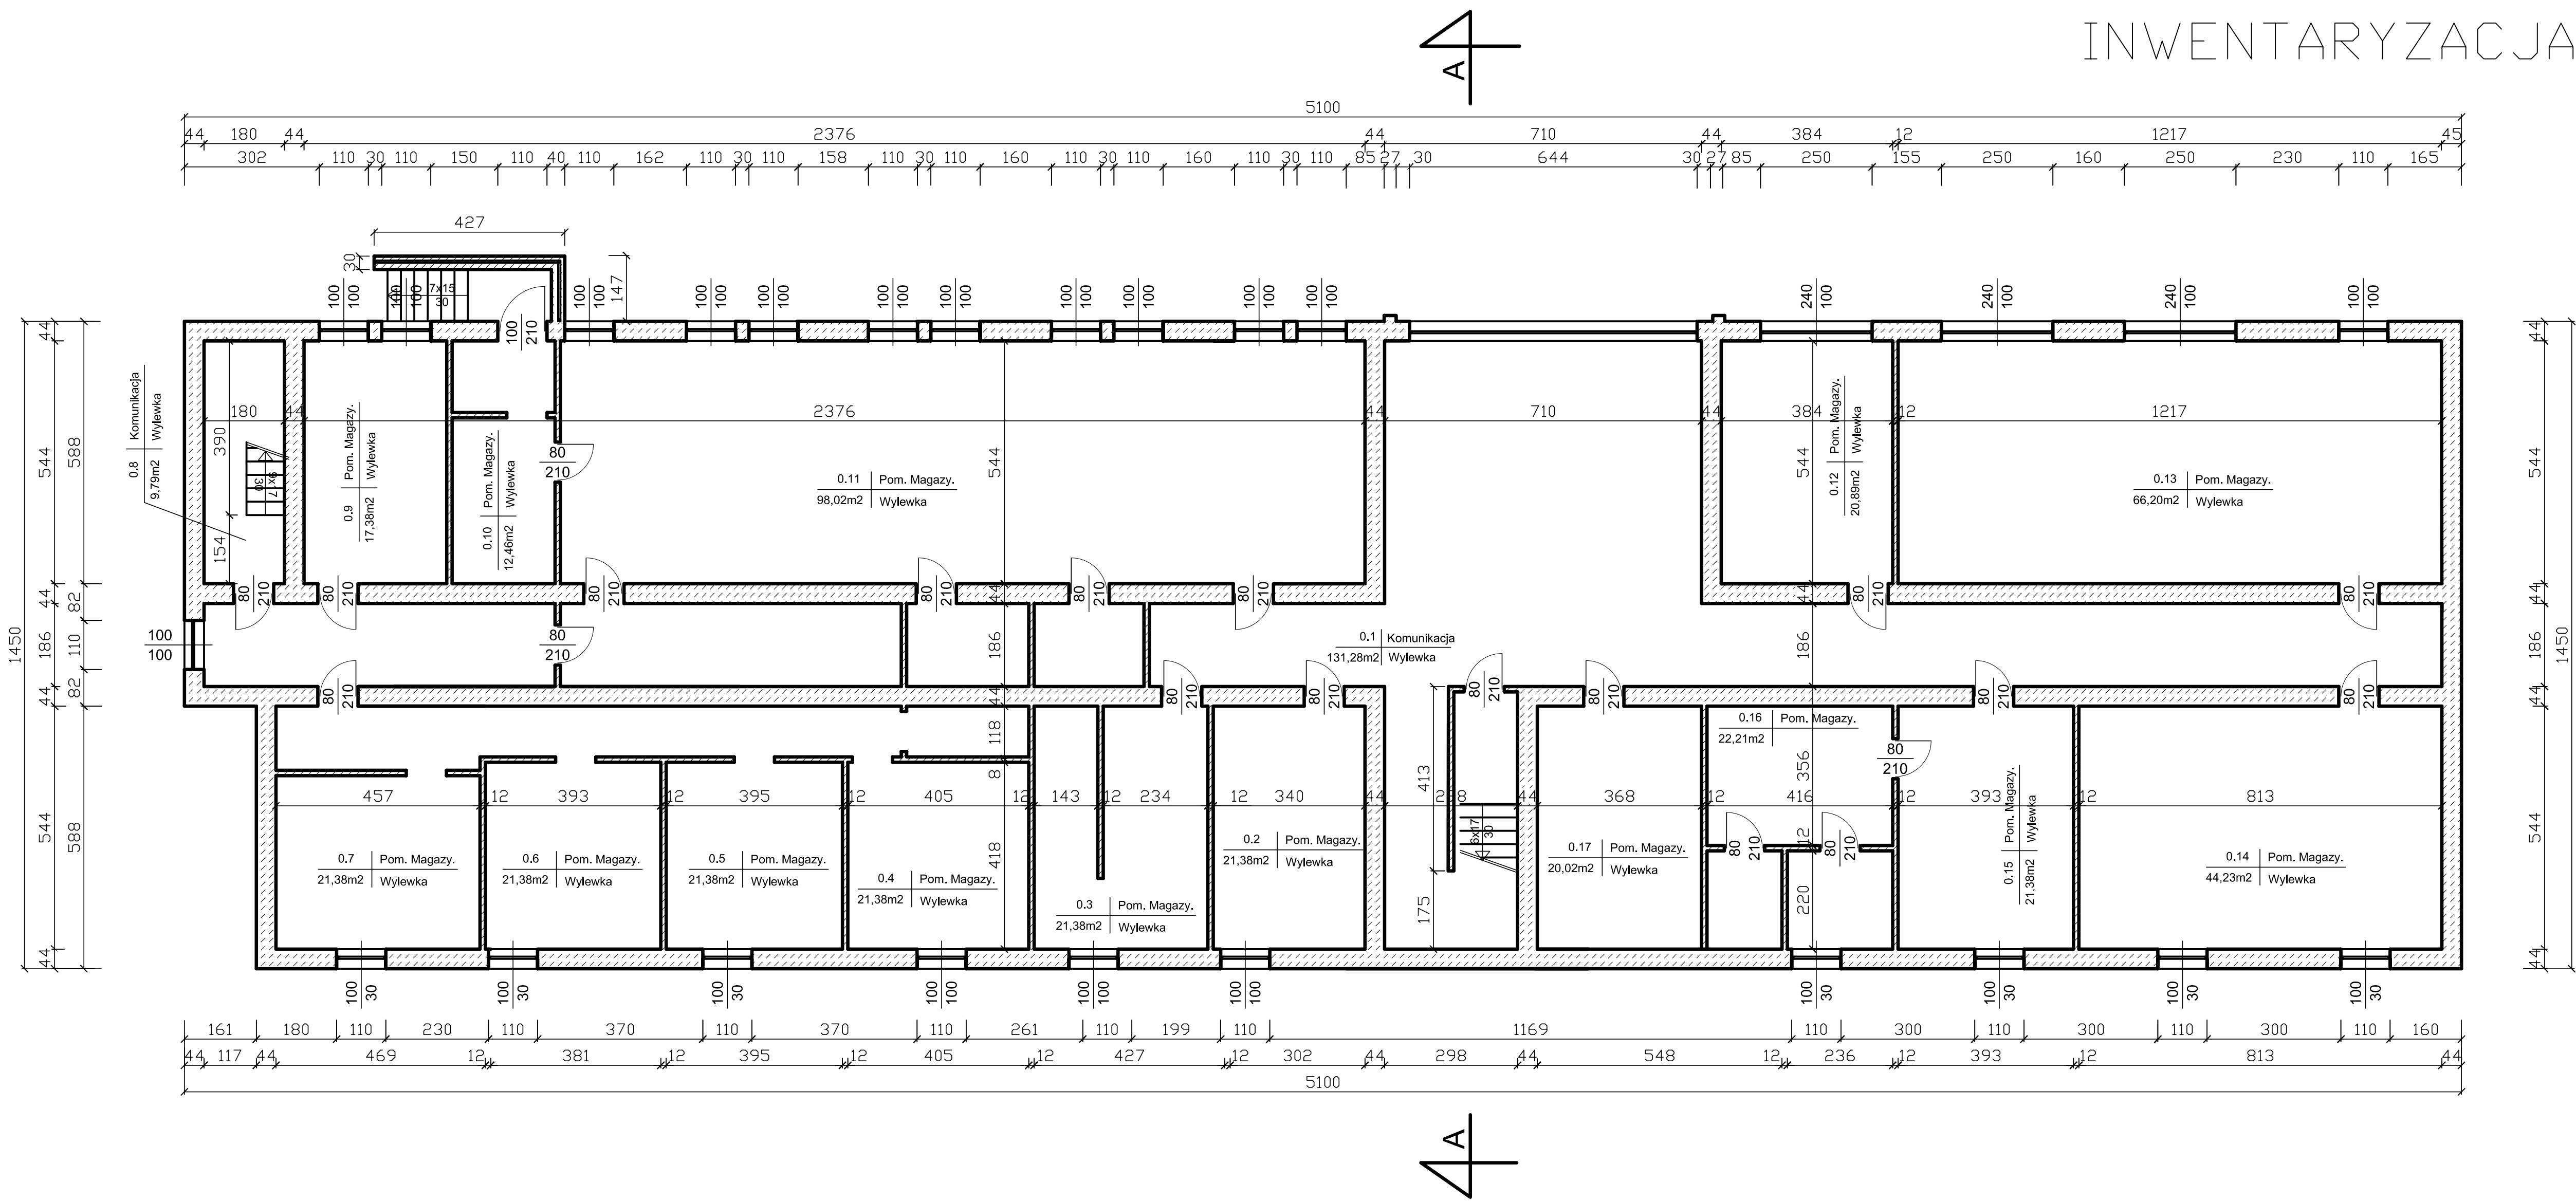

WYKONAWCA: 		ZAKŁAD USŁUG BUDOWLANYCH PROJEKTOWANIE I NADZÓR INWESTYCJI UL. JODŁOWA 26, 34-300 ŻYWIĘC	
NAZWA OPRACOWANIA: TERMOMODERNIZACJA BUDYNKU KOMISARIATU POLICJI W BIELSKU BIAŁYM PRZY UL. TRAUGUTTA 2C			
INWESTOR: KOMENDA WOJEWÓDZKA POLICJI W KATOWICACH		RYS. NR 2	
PROJEKT: ARCH.- BUD.		BRANŻA: ARCH.- BUD.	
		SKALA 1:100	
TEMAT: INWENTARYZACJA- RZUT PIWNICY		DATA: VIII 2005 r.	
PROJEKTOWAŁ: mgr inż. Bogdan KRAWCZYK		NR UP: 78/81 BB	
PROJEKTOWAŁ: mgr inż. arch. Małgorzata MAZUREK		NR UP: 62/98 BB	