



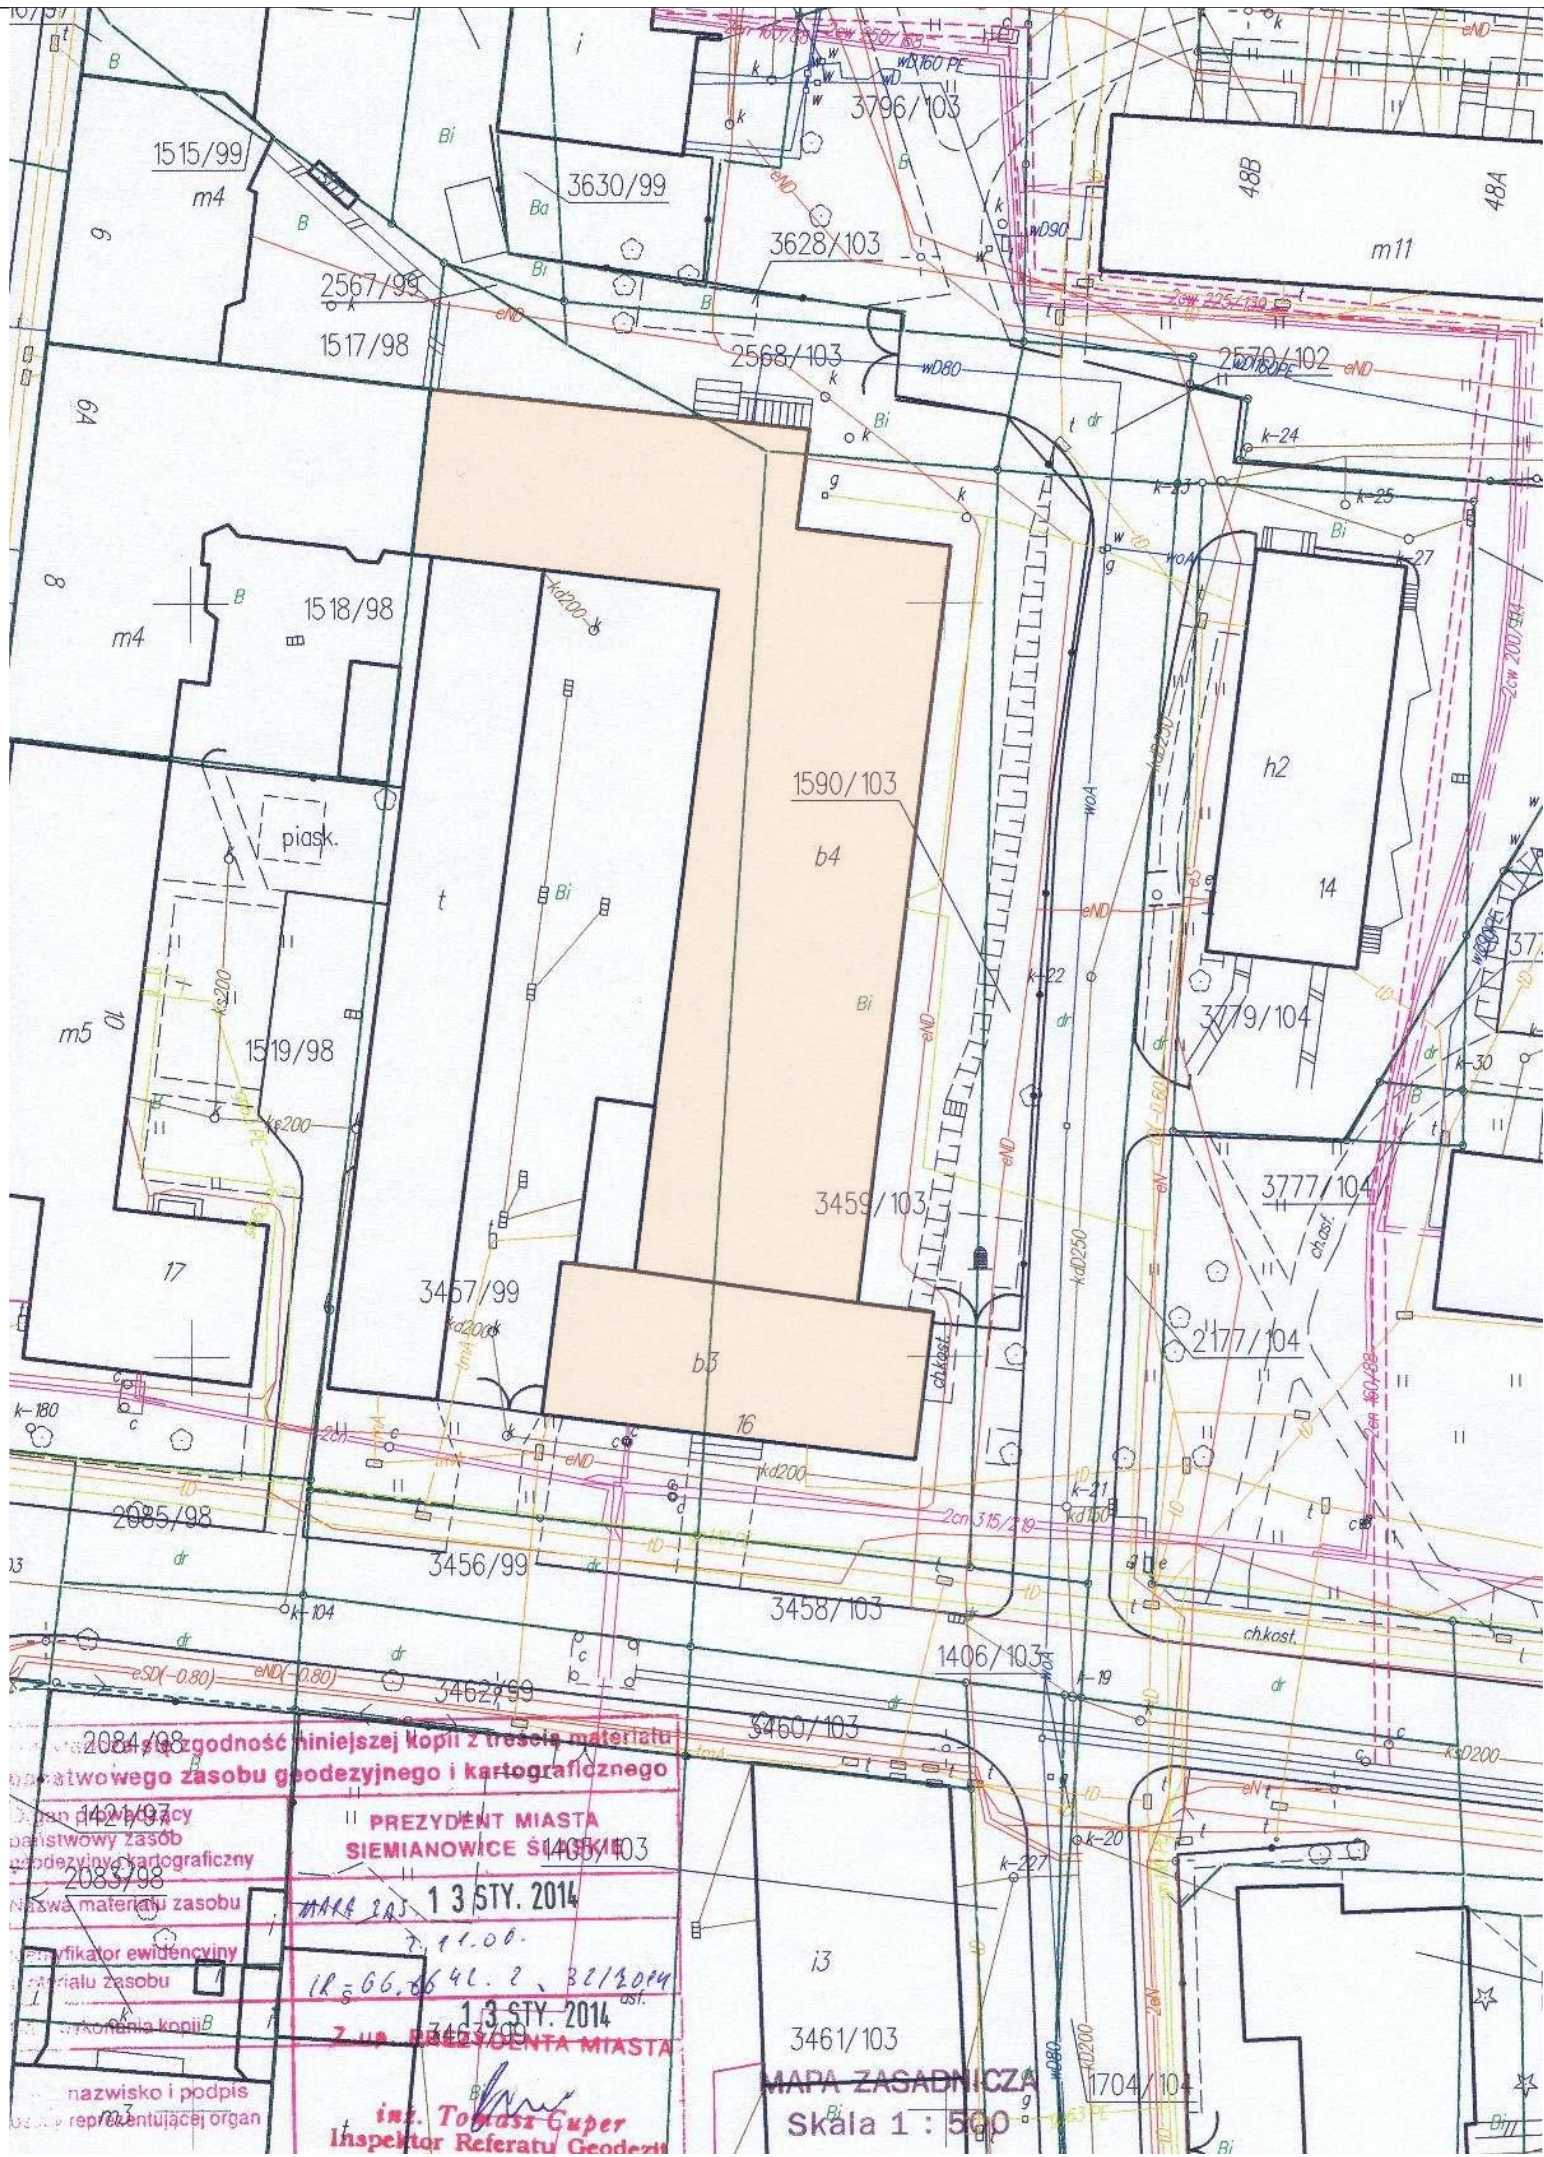

OBIEKT OBJĘTY
OPRACOWANIEM


Przedmiotowany projekt(utwór architektoniczny) jest chroniony prawem autorskim z dnia 4 lutego 1994r. (Dz.U.Nr 24 24 poz. 83 z dnia 23 lutego 1994r. z późn. zm.) Zwielokrotnianie egzemplarzy, odsprzedaż lub jakiegokolwiek inne wprowadzanie do obrotu bez zgody autorów są zabronione.

RemBud DOCIEPLENIA I KOMPLEKSOWE REMONTY BUDYNKÓW				Grzegorz Gawędzki 33-380 Krynica Zdrój ul.Polany 9 tel. 603 647 961	
TEMAT	Projekt Budowlano-Wykonawczy termomodernizacji oraz modernizacji budynku Komendy Miejskiej Policji w Siemianowicach Śląskich przy ul. Jana Pawła II 1b				
INWESTOR	KOMENDA WOJEWÓDZKA POLICJI W KATOWICACH ul. Lompy 19 40-038 Katowice				
NAZWA RYSUNKU	LOKALIZACJA			NR RYS.	1
PROJEKT.	mgr inż. arch. Jakub Dąbrowski	NR UPR.	PODPIS	SKALA	1:500
		382/90			
OPRAC.	mgr inż. arch. Sylwia Morawska			FORMAT	A3
SPRAW.	mgr inż. arch. Hanna Dąbrowska	57/06/SLOKK/II		DATA	02.2014

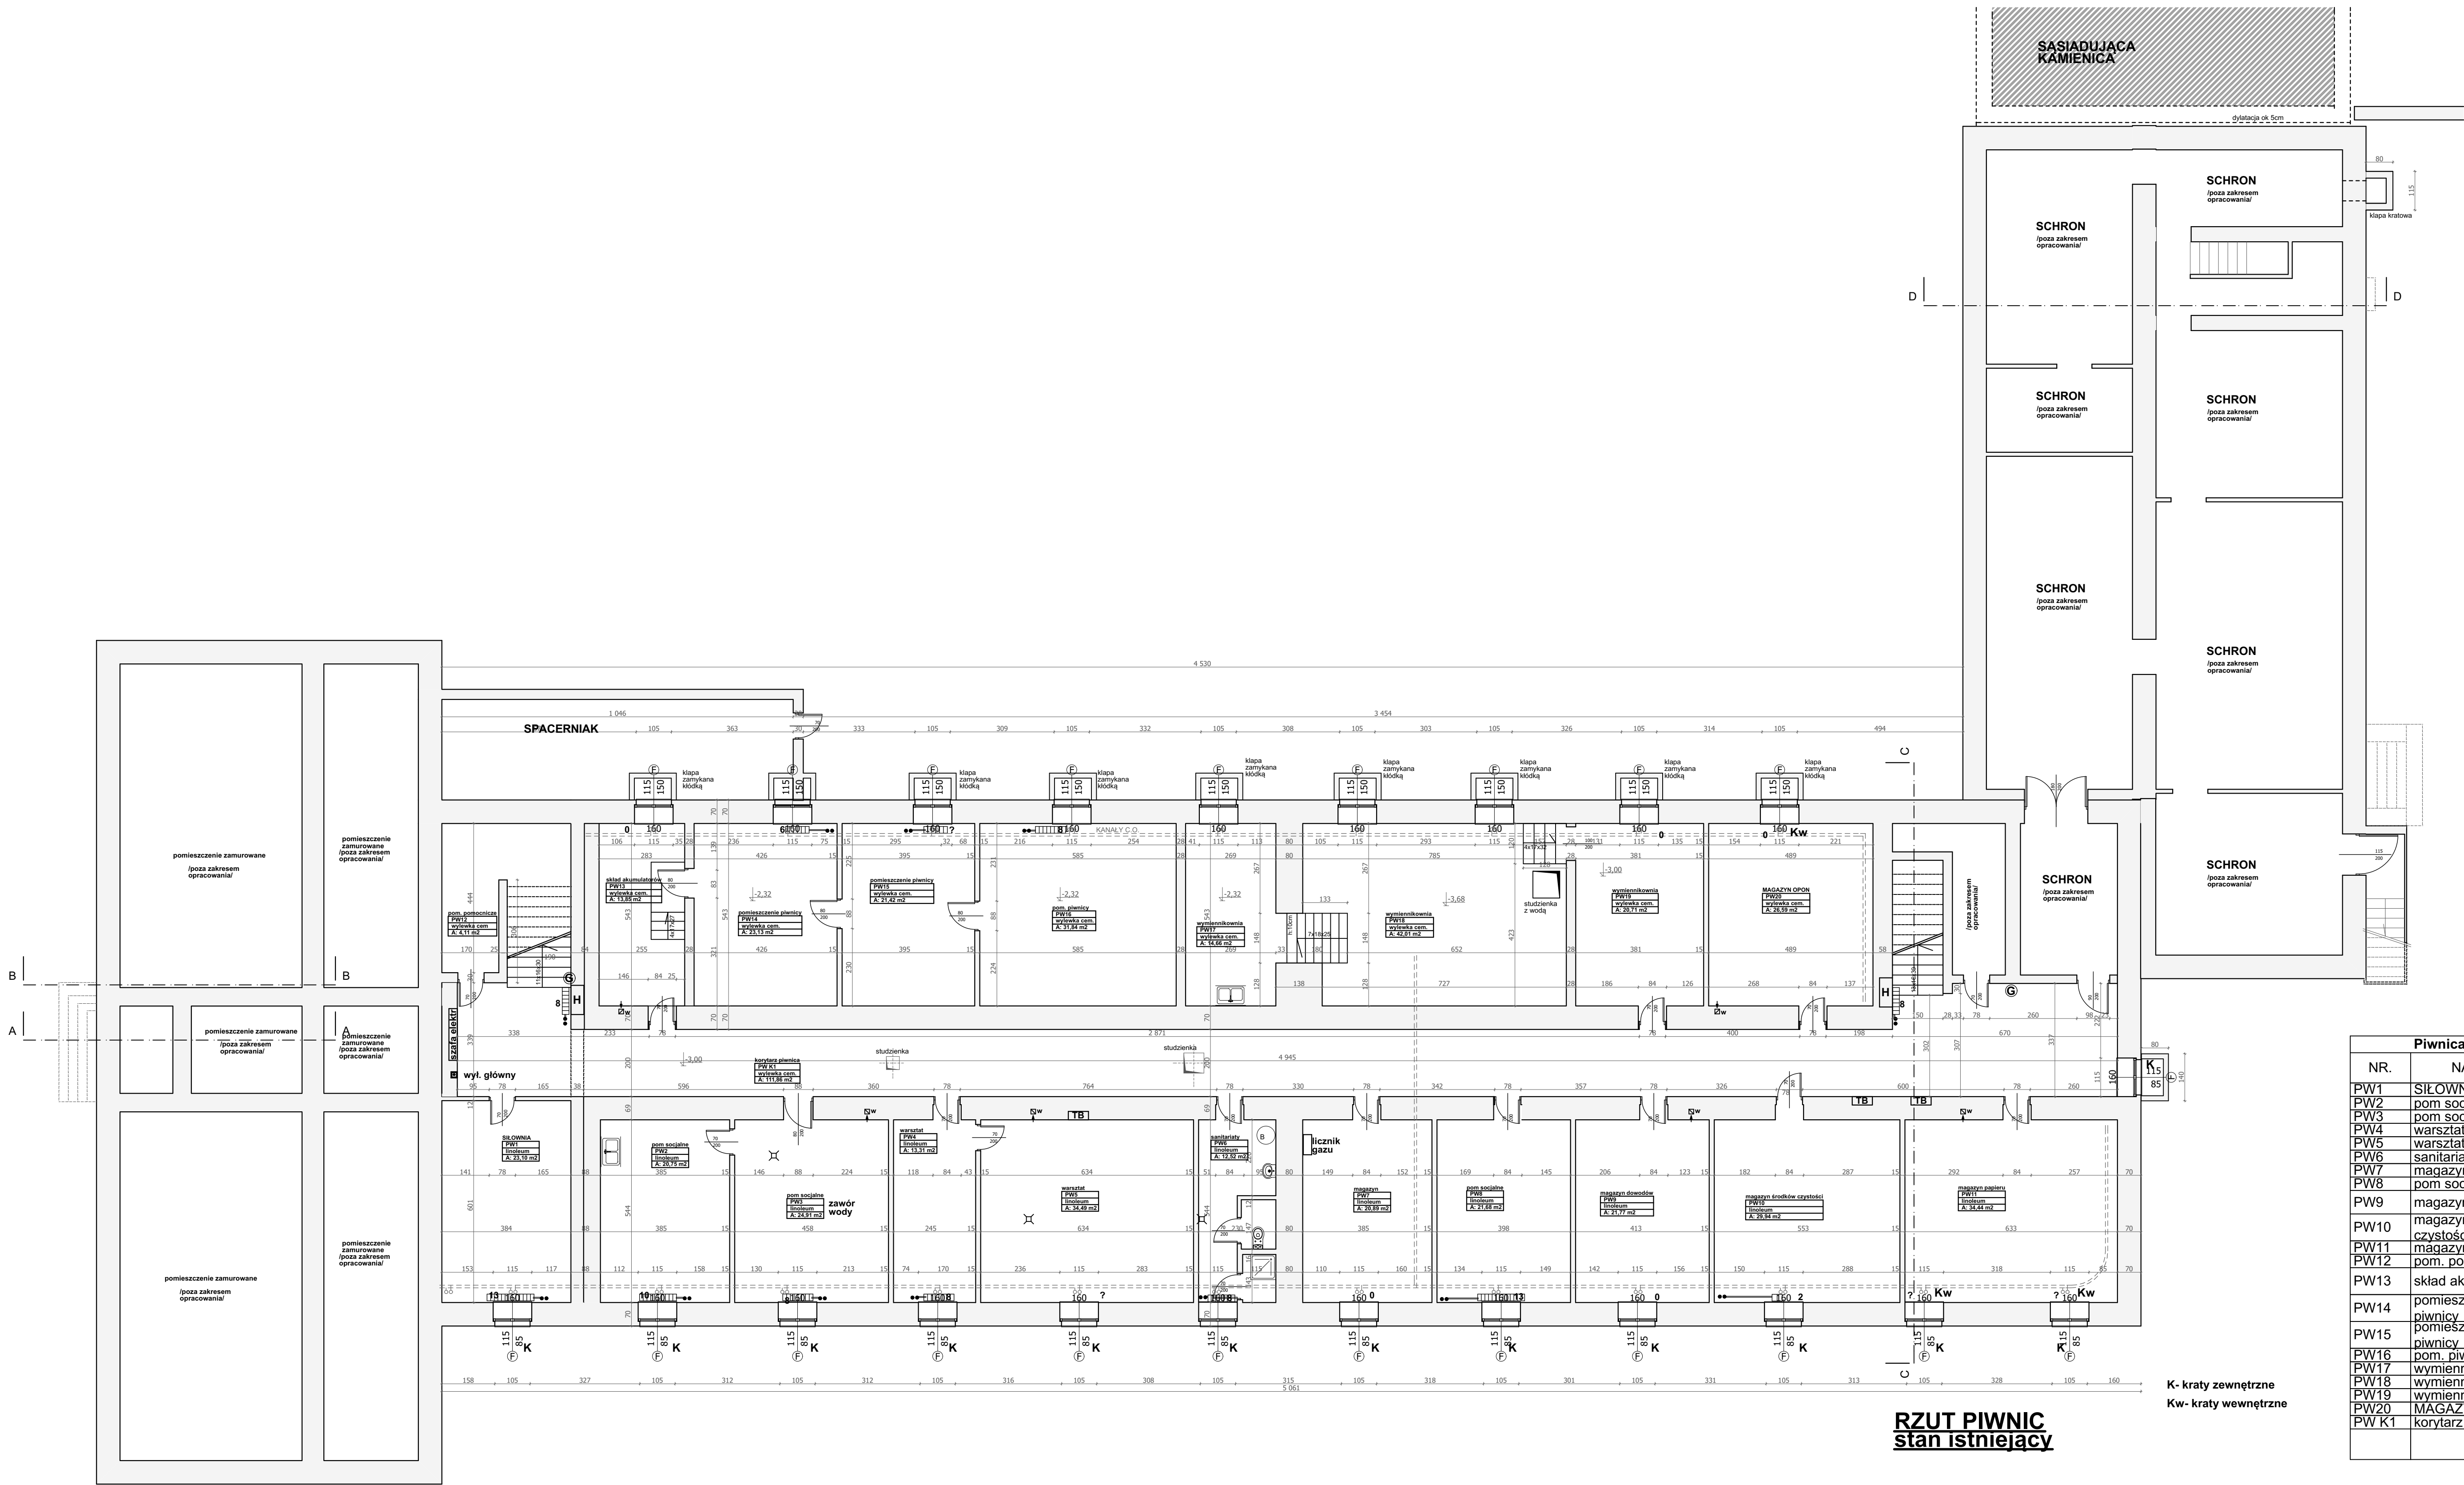

RZUT PIWNIC
stan istniejący

Piwnica-stan istniejący		
NR.	NAZWA	pow.[m2]
PW1	SIŁOWNIA	23.10
PW2	pom socjalne	20.75
PW3	pom socjalne	24.91
PW4	warsztat	13.31
PW5	warsztat	34.49
PW6	sanitariaty	12.52
PW7	magazyn	20.39
PW8	pom socjalne	21.68
PW9	magazyn dowodów	21,77
PW10	magazyn środków czystości	29,94
PW11	magazyn papieru	34,44
PW12	pom. pomocnicze	4,11
PW13	skład akumulatorów	13,85
PW14	pomieszczenie piwnicy	23,13
PW15	pomieszczenie piwnicy	21,42
PW16	pom. piwnicy	31,84
PW17	wymiennikownia	14,66
PW18	wymiennikownia	42,01
PW19	wymiennikownia	20,71
PW20	MAGAZYN OPON	26,59
PW K1	korytarz piwnica	111,86
		567,98 m²

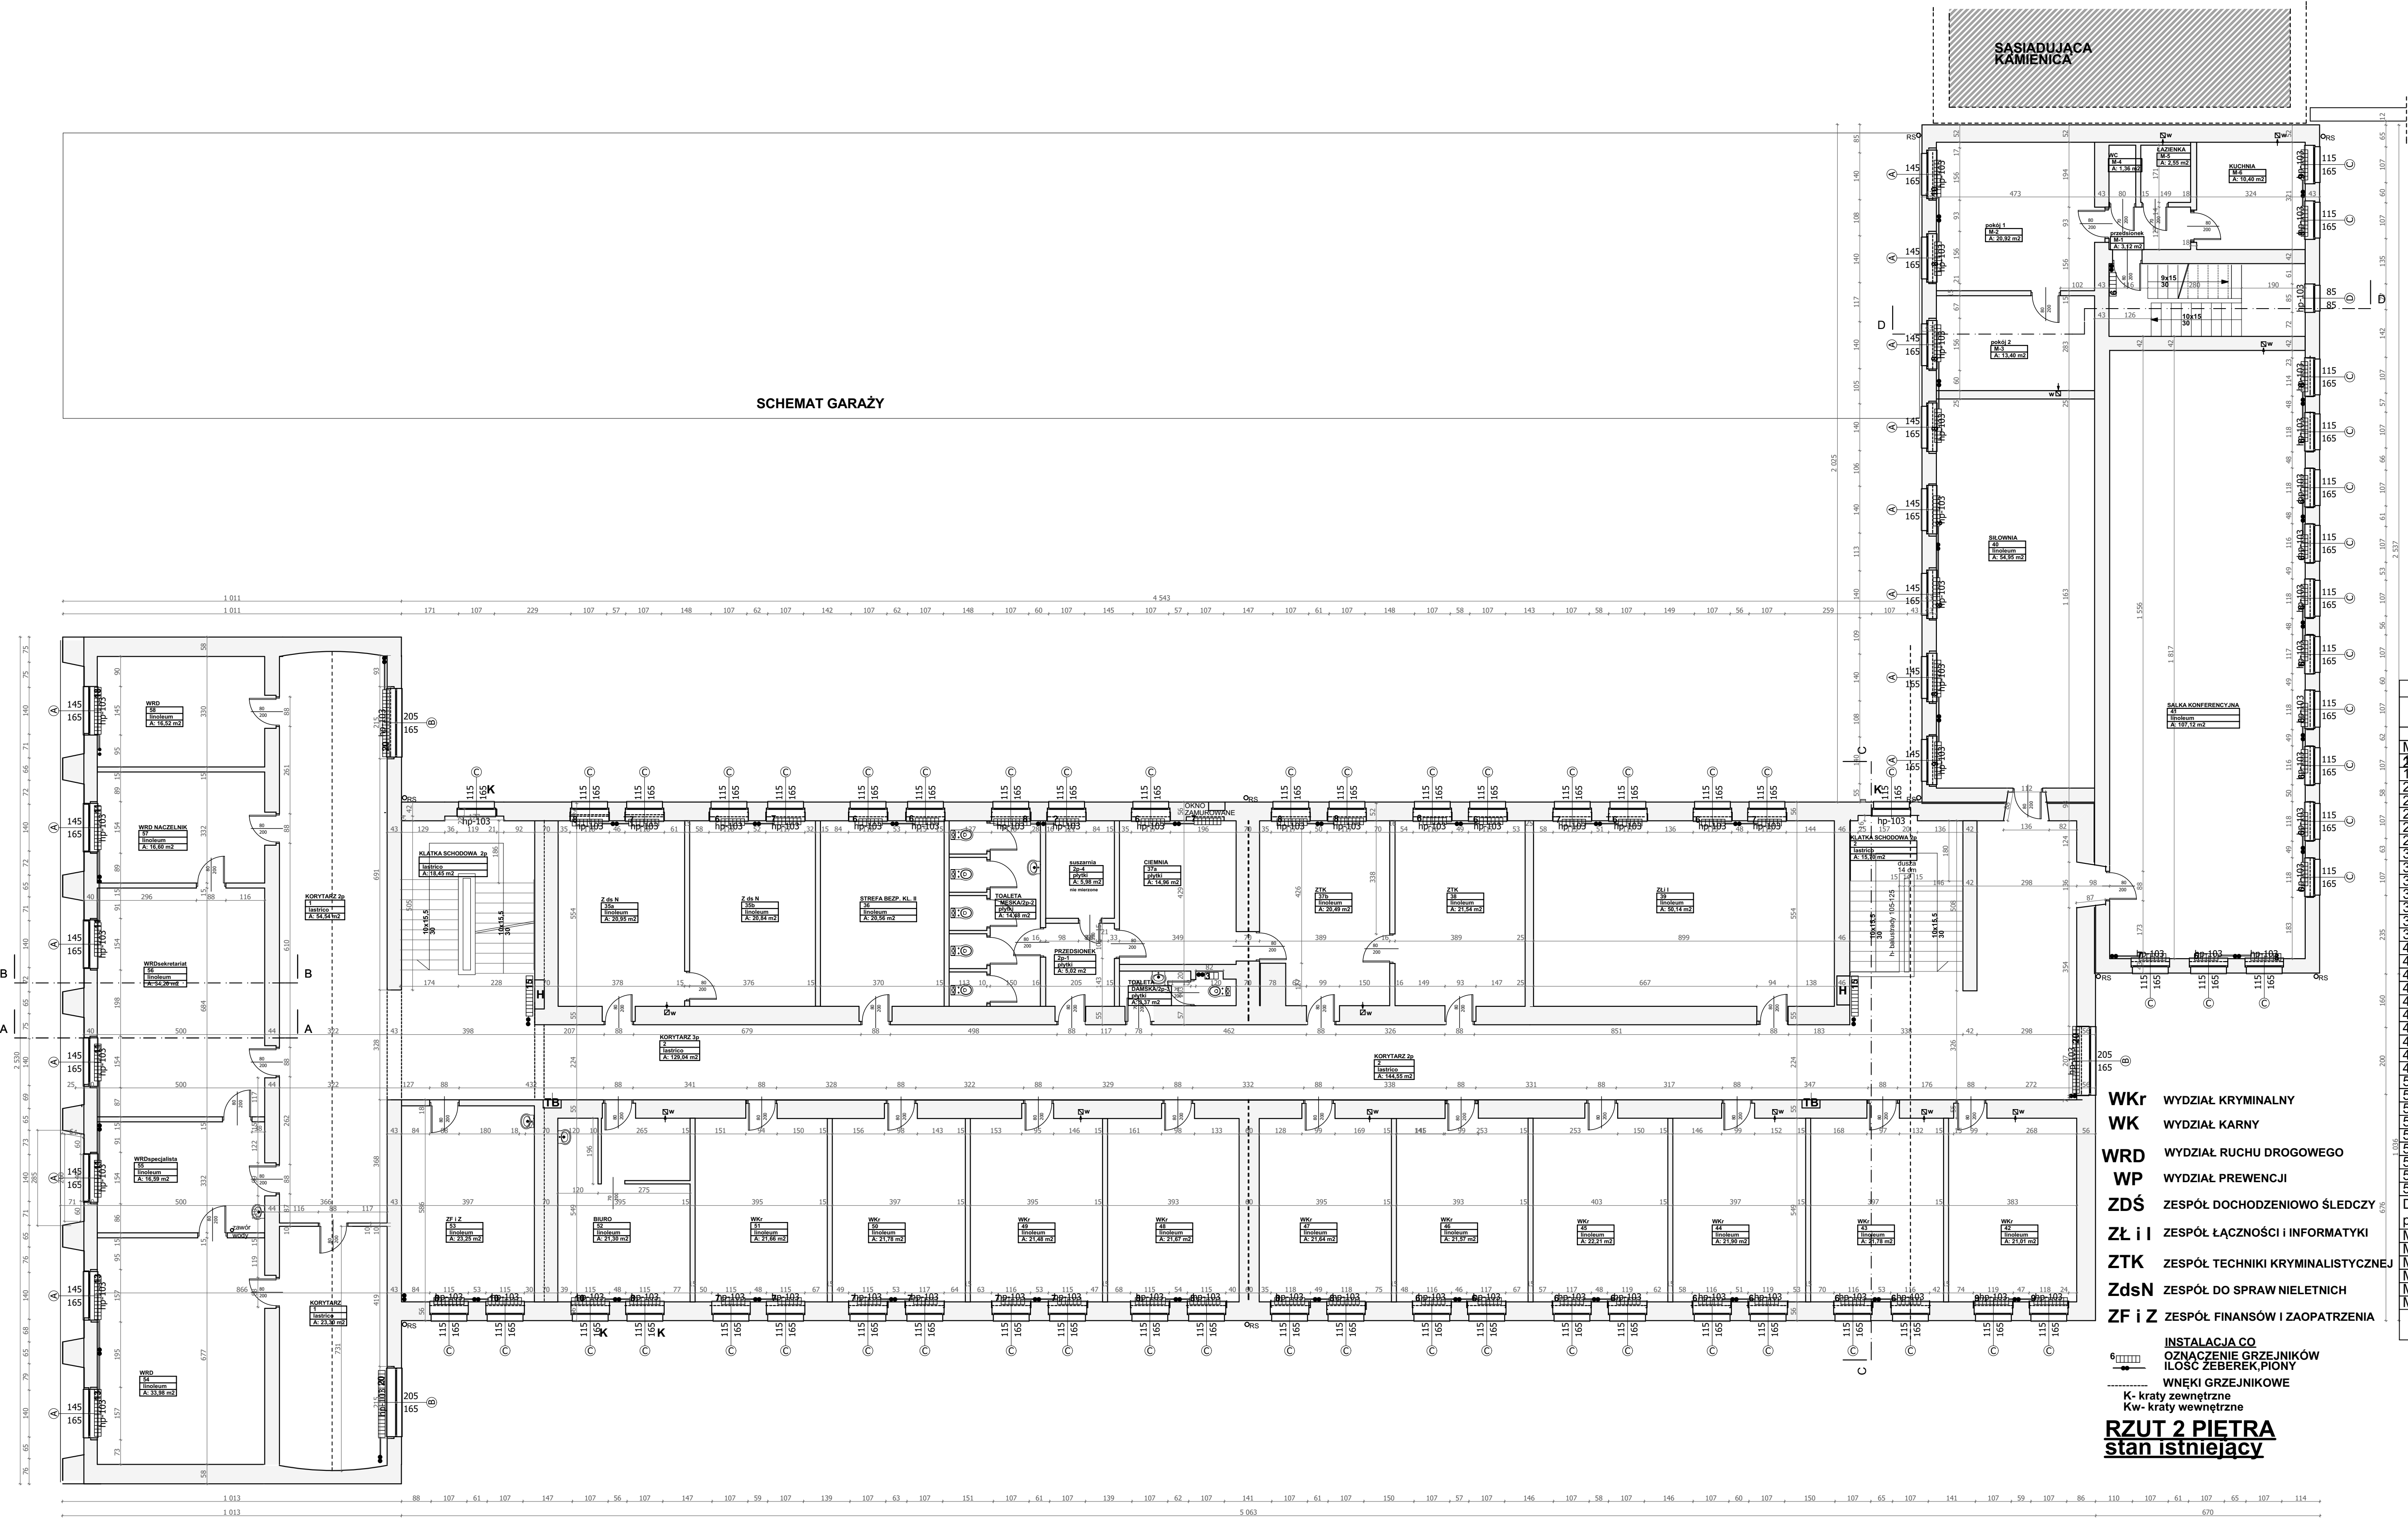

- WKr** WYDZIAŁ KRYMINALNY
WK WYDZIAŁ KARNY
WRD WYDZIAŁ RUCHU DROGOWEGO
WP WYDZIAŁ PREWENCJI
ZDŚ ZESPÓŁ DOCHODZENIOWO ŚLEDZCY
ZŁ i I ZESPÓŁ ŁĄCZNOŚCI I INFORMATYKI
ZTK ZESPÓŁ TECHNIKI KRYMINALISTYCZNEJ
ZdsN ZESPÓŁ DO SPRAW NIELETNICH
ZF i Z ZESPÓŁ FINANSÓW I ZAOPATRZENIA

INSTALACJA CO
OZNACZENIE GRZEJNIKÓW
ILOŚĆ ZEBEREK, PIONY
WNEKI GRZEJNIKOWE
K- kraty zewnętrzne
Kw- kraty wewnętrzne

RZUT 2 PIĘTRA
stan istniejący

2piętro-stan istniejący		
NR.	NAZWA	pow.[m2]
MESKA/2p-	KŁATKA SCHODOWA 2p	18,45
1	TOALETA	14,48
2	KORYTARZ	23,30
1	KORYTARZ 2p	54,54
2	KORYTARZ 3p	129,04
2	KORYTARZ 2p	144,55
2	KŁATKA SCHODOWA 2p	15,70
2p-1	PRZEDSIONEK	5,02
2p-4	suszenia	5,98
35a	Z ds N	20,95
35b	Z ds N	20,84
36	STREFA BEZP. KL. II	20,56
37a	CIEMNIA	14,96
37b	ZTK	20,49
38	ZTK	21,54
39	ZŁ i I	50,14
40	SŁOWNIA	54,95
41	SALA KONFERENCYJNA	107,12
42	Wkr	21,01
43	Wkr	21,78
44	Wkr	21,90
45	Wkr	22,21
46	Wkr	21,57
47	Wkr	21,64
48	Wkr	21,67
49	Wkr	21,48
50	Wkr	21,78
51	Wkr	21,66
52	BIURO	21,30
53	ZF i Z	23,25
54	WRD	33,98
55	WRDspecjalista	16,59
56	WRDsekretariat	34,20
57	WRD NACZELNIK	16,60
58	WRD	16,52
DAMSKA/2	TOALETA	3,37
p-3	przedsiónek	3,12
M-2	pokój 1	20,92
M-3	pokój 2	13,40
M-4	WC	1,36
M-5	ŁAZIENKA	2,55
M-6	KUCHNIA	10,40
		1 176,87 m²

RemBud DOCIEPLENIA I KOMPLEKSOWE REMONTY BUDYNKÓW		Grgorz Gawecki 33-380 Kryńska Góra ul. Polany 9 tel. 603 847 961
TEMAT	Projekt Budowlano-Wykonawczy termomodernizacji oraz modernizacji budynku Komendy Miejskiej Policji w Siemianowicach Śląskich przy ul. Jana Pawła II 1b	
INWESTOR	KOMENDA WOJEWÓDZKA POLICJI W KATOWICACH ul. Lompy 19 40-038 Katowice	
NAZWA RYSUNKU	Rzut 2 piętra- stan istniejący	NR RYS. 5
PROJEKT	mjr inż. arch. Jakub Dąbrowski	SKALA 1:100, 1:1
OPRACZ	mjr inż. arch. Sylwia Mirawska	FORMAT A1
SPRAW	mjr inż. arch. Hanna Dąbrowska	DATA 02.2014

[illegible]

3 piętro-stan istniejący		
NR.	NAZWA	pow.[m2]
MESKA/3p	TOALETA	14,48
3p	KORYTARZ 3p	11,17
2	KŁATKA SCHODOWA 3p	18,45
2	KŁATKA SCHODOWA 3p	15,70
2	KORYTARZ 3p	129,04
3p-1	PRZEDSIONEK	5,02
3p-4	porożnik	6,06
3p-5	PRZESZNICE	7,75
3p-6	pom.	5,82
59	WPwarzadanie kryzysowe	21,92
60	WP SALA ODPRAW	42,86
61	WP	20,79
62	WP	21,87
63	ARCHIWUM	50,33
64	MAGAZYN-KOCE	21,76
65	SALKAKWICZEN	22,52
66	WP	22,17
67	WP	22,59
68	WP	22,26
69	WP	22,49
70	WP kierownik rewiru	22,45
71	WP	22,36
72	WP	22,39
73	WP z-ca Naczelnika	22,00
74	WP sekretariat	23,39
75	WP Naczelnik	23,11
76	WP	17,09
78	wejście na poddasze	14,74
DAMSKA/3p-3	TOALETA	3,75
komputerowego/77	MAG. sprzętu	17,24
		694,00 m²

WKr	WYDZIAŁ KRYMINALNY
WK	WYDZIAŁ KARNY
WRD	WYDZIAŁ RUCHU DROGOWEGO
WP	WYDZIAŁ PRĘWENCJI
ZDŚ	ZESPÓŁ DOCHODZENIOWO ŚLEDZCY
ZŁ i I	ZESPÓŁ ŁĄCZNOŚCI I INFORMATYKI
ZTK	ZESPÓŁ TECHNIKI KRYMINALISTYCZNEJ
ZdsN	ZESPÓŁ DO SPRAW NIELETNICH
ZF i Z	ZESPÓŁ FINANSÓW I ZAOPATRZENIA

INSTALACJA CO
OZNACZENIE GRZEJNIKÓW
IŁOŚĆ ZĘBEREK, PIONY
WNĘŹI GRZEJNIKOWE
 K- kraty zewnętrzne
 Kw- kraty wewnętrzne


RZUT 3 PIĘTRA stan istniejący




RZUT DACHU
stan istniejący

Przebiegający projektem architektoniczny jest chroniony prawem autorskim z dnia 4 lutego 1994 r. (Dz.U. Nr 24 poz. 10) z dnia 23 lutego 1994 r. z późn. zm.)
Zwolnienie z odpowiedzialności za projektowanie i wykonanie nie dotyczy niniejszego projektu.

RemBud DOCIEPLENIA I KOMPLEKSOWE REMONTY BUDYNKÓW				Grzegorz Gawęda 33-380 Krynica Zdrój ul. Polany 9 tel. 603 547 961	
TEMAT	Projekt Budowlano-Wykonawczy termomodernizacji oraz modernizacji budynku Komendy Miejskiej Policji w Siemianowicach Śląskich przy ul. Jana Pawła II 1b				
INWESTOR	KOMENDA WOJEWÓDZKA POLICJI W KATOWICACH ul. Lompy 19 40-038 Katowice				
NAZWA RYSUNKU	RZUT DACHU			NR RYS.	7.
PROJEKT	mgr inż. arch. Jakub Dąbrowski	NR UPŁ.	PCOPIS	SKALA	1:100
OPRACZ.	mgr inż. arch. Sylwia Morawska	382/90		FORMAT	A1
SPRAW.	mgr inż. arch. Hanna Dąbrowska	ST066/SLOKKU		DATA	02.2014

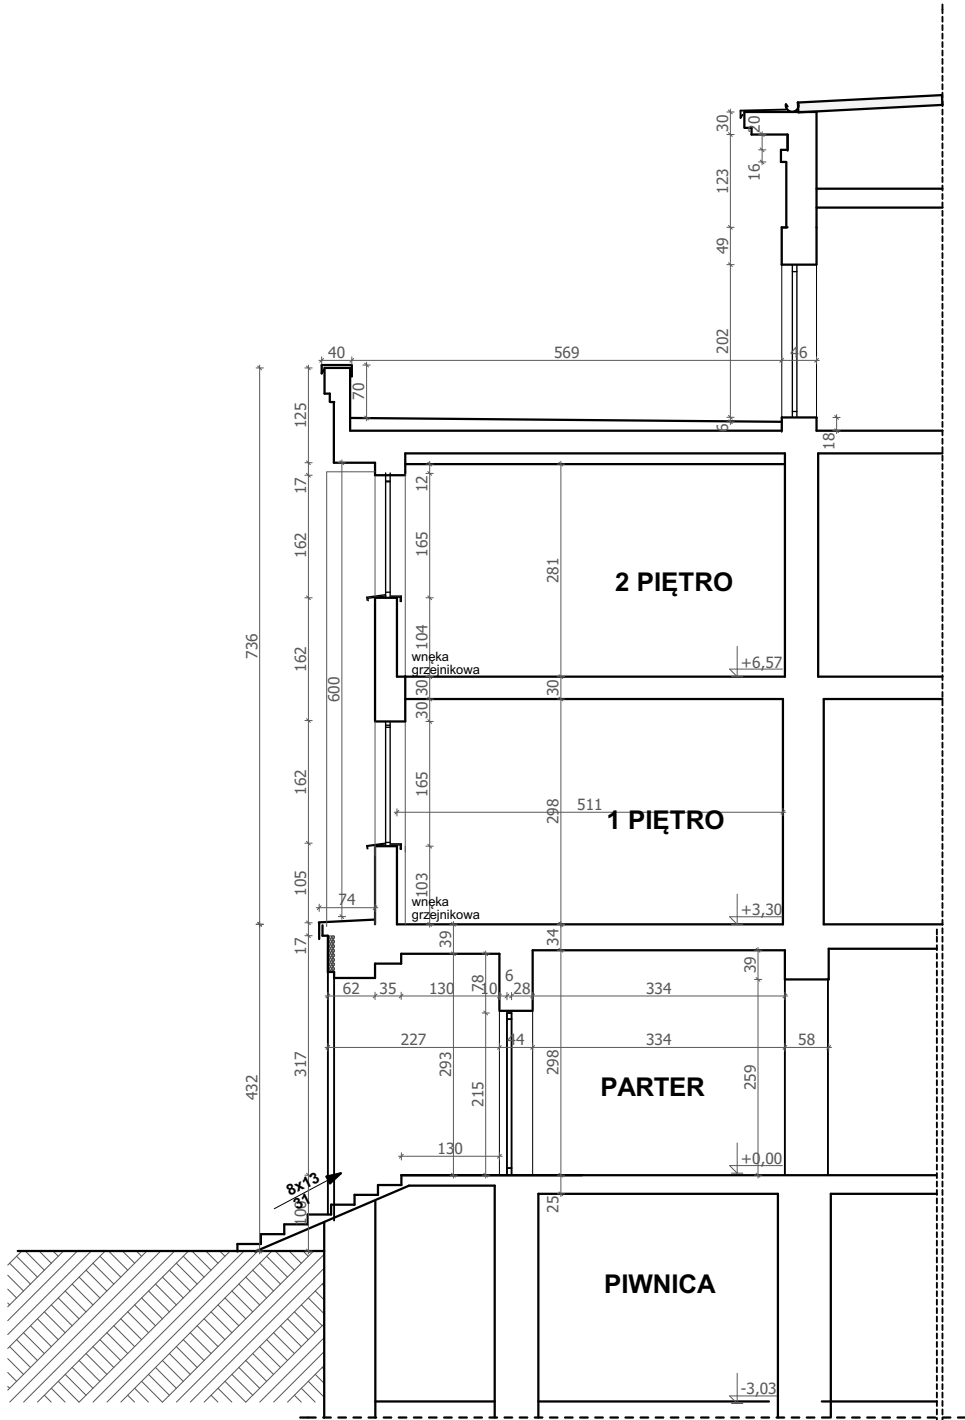


PRZEKRÓJ A-A
stan istniejący

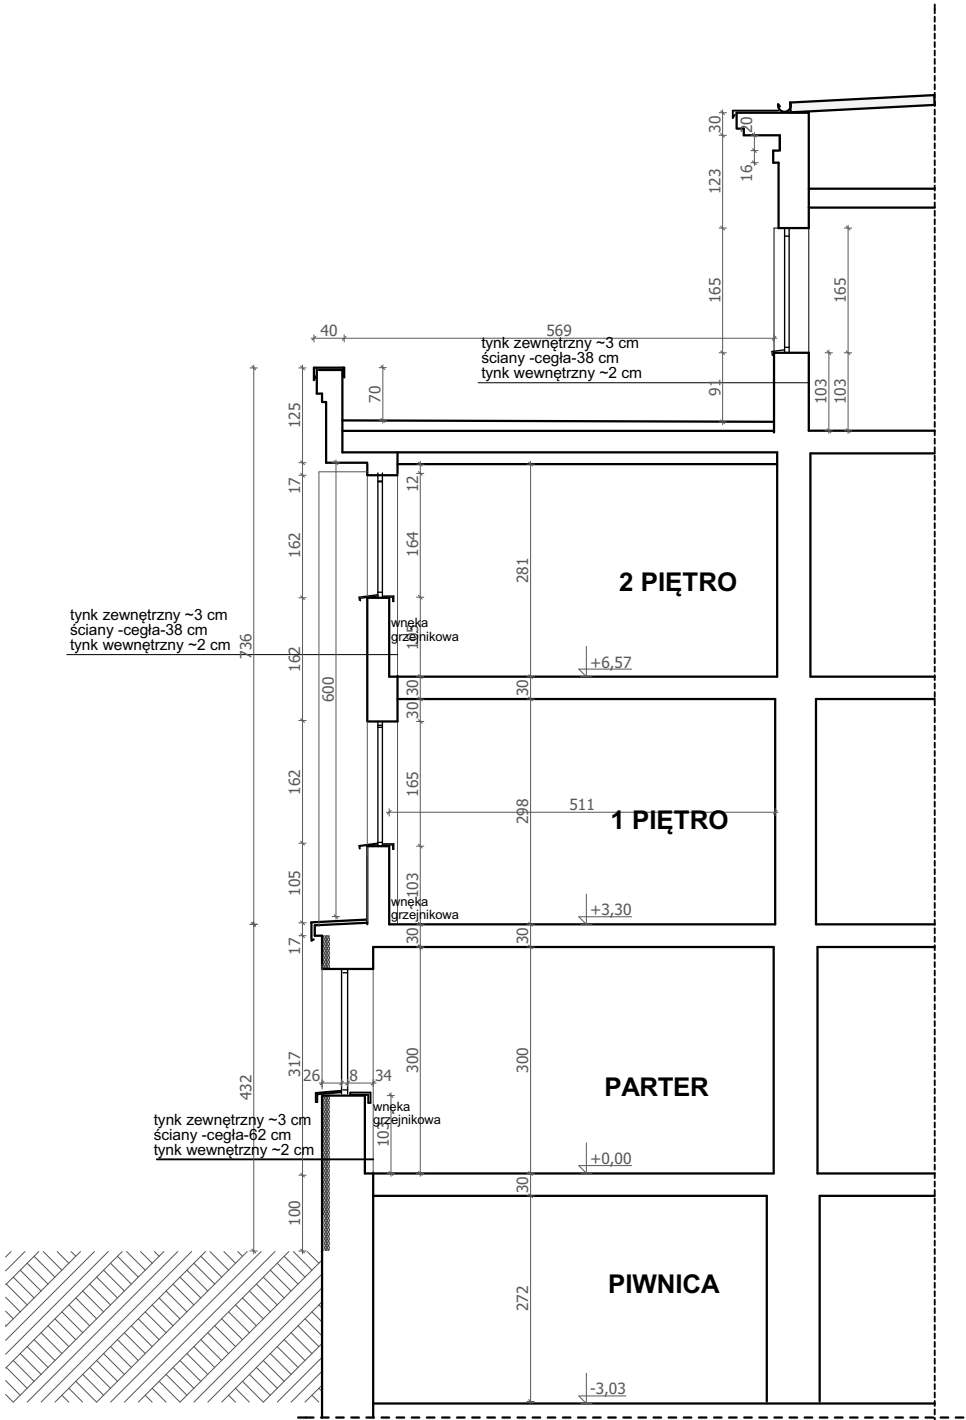

PRZEKRÓJ B-B
stan istniejący

Przedmiotowany projekt(utwór architektoniczny) jest chroniony prawem autorskim z dnia 4 lutego 1994r. (Dz.U.Nr 24 24 poz. 83 z dnia 23 lutego 1994r. z późn. zm.) Zwielokrotnianie egzemplarzy, odsprzedaż lub jakiegokolwiek inne wprowadzanie do obrotu bez zgody autorów są zabronione.

RemBud DOCIEPLENIA I KOMPLEKSOWE REMONTY BUDYNKÓW				Grzegorz Gawędzki 33-380 Krynica Zdrój ul.Polany 9 tel. 603 647 961	
TEMAT	Projekt Budowlano-Wykonawczy termomodernizacji oraz modernizacji budynku Komendy Miejskiej Policji w Siemianowicach Śląskich przy ul. Jana Pawła II 1b				
INWESTOR	KOMENDA WOJEWÓDZKA POLICJI W KATOWICACH ul. Lompy 19 40-038 Katowice				
NAZWA RYSUNKU	Przekrój A-A,B-B-stan istniejący			NR RYS.	8
PROJEKT.	mgr inż. arch. Jakub Dąbrowski	NR UPR.	PODPIS	SKALA	1:100
OPRAC.	mgr inż. arch. Sylwia Morawska			FORMAT	A3
SPRAW.	mgr inż. arch. Hanna Dąbrowska	57/06/SLOKK/II		DATA	02.2014

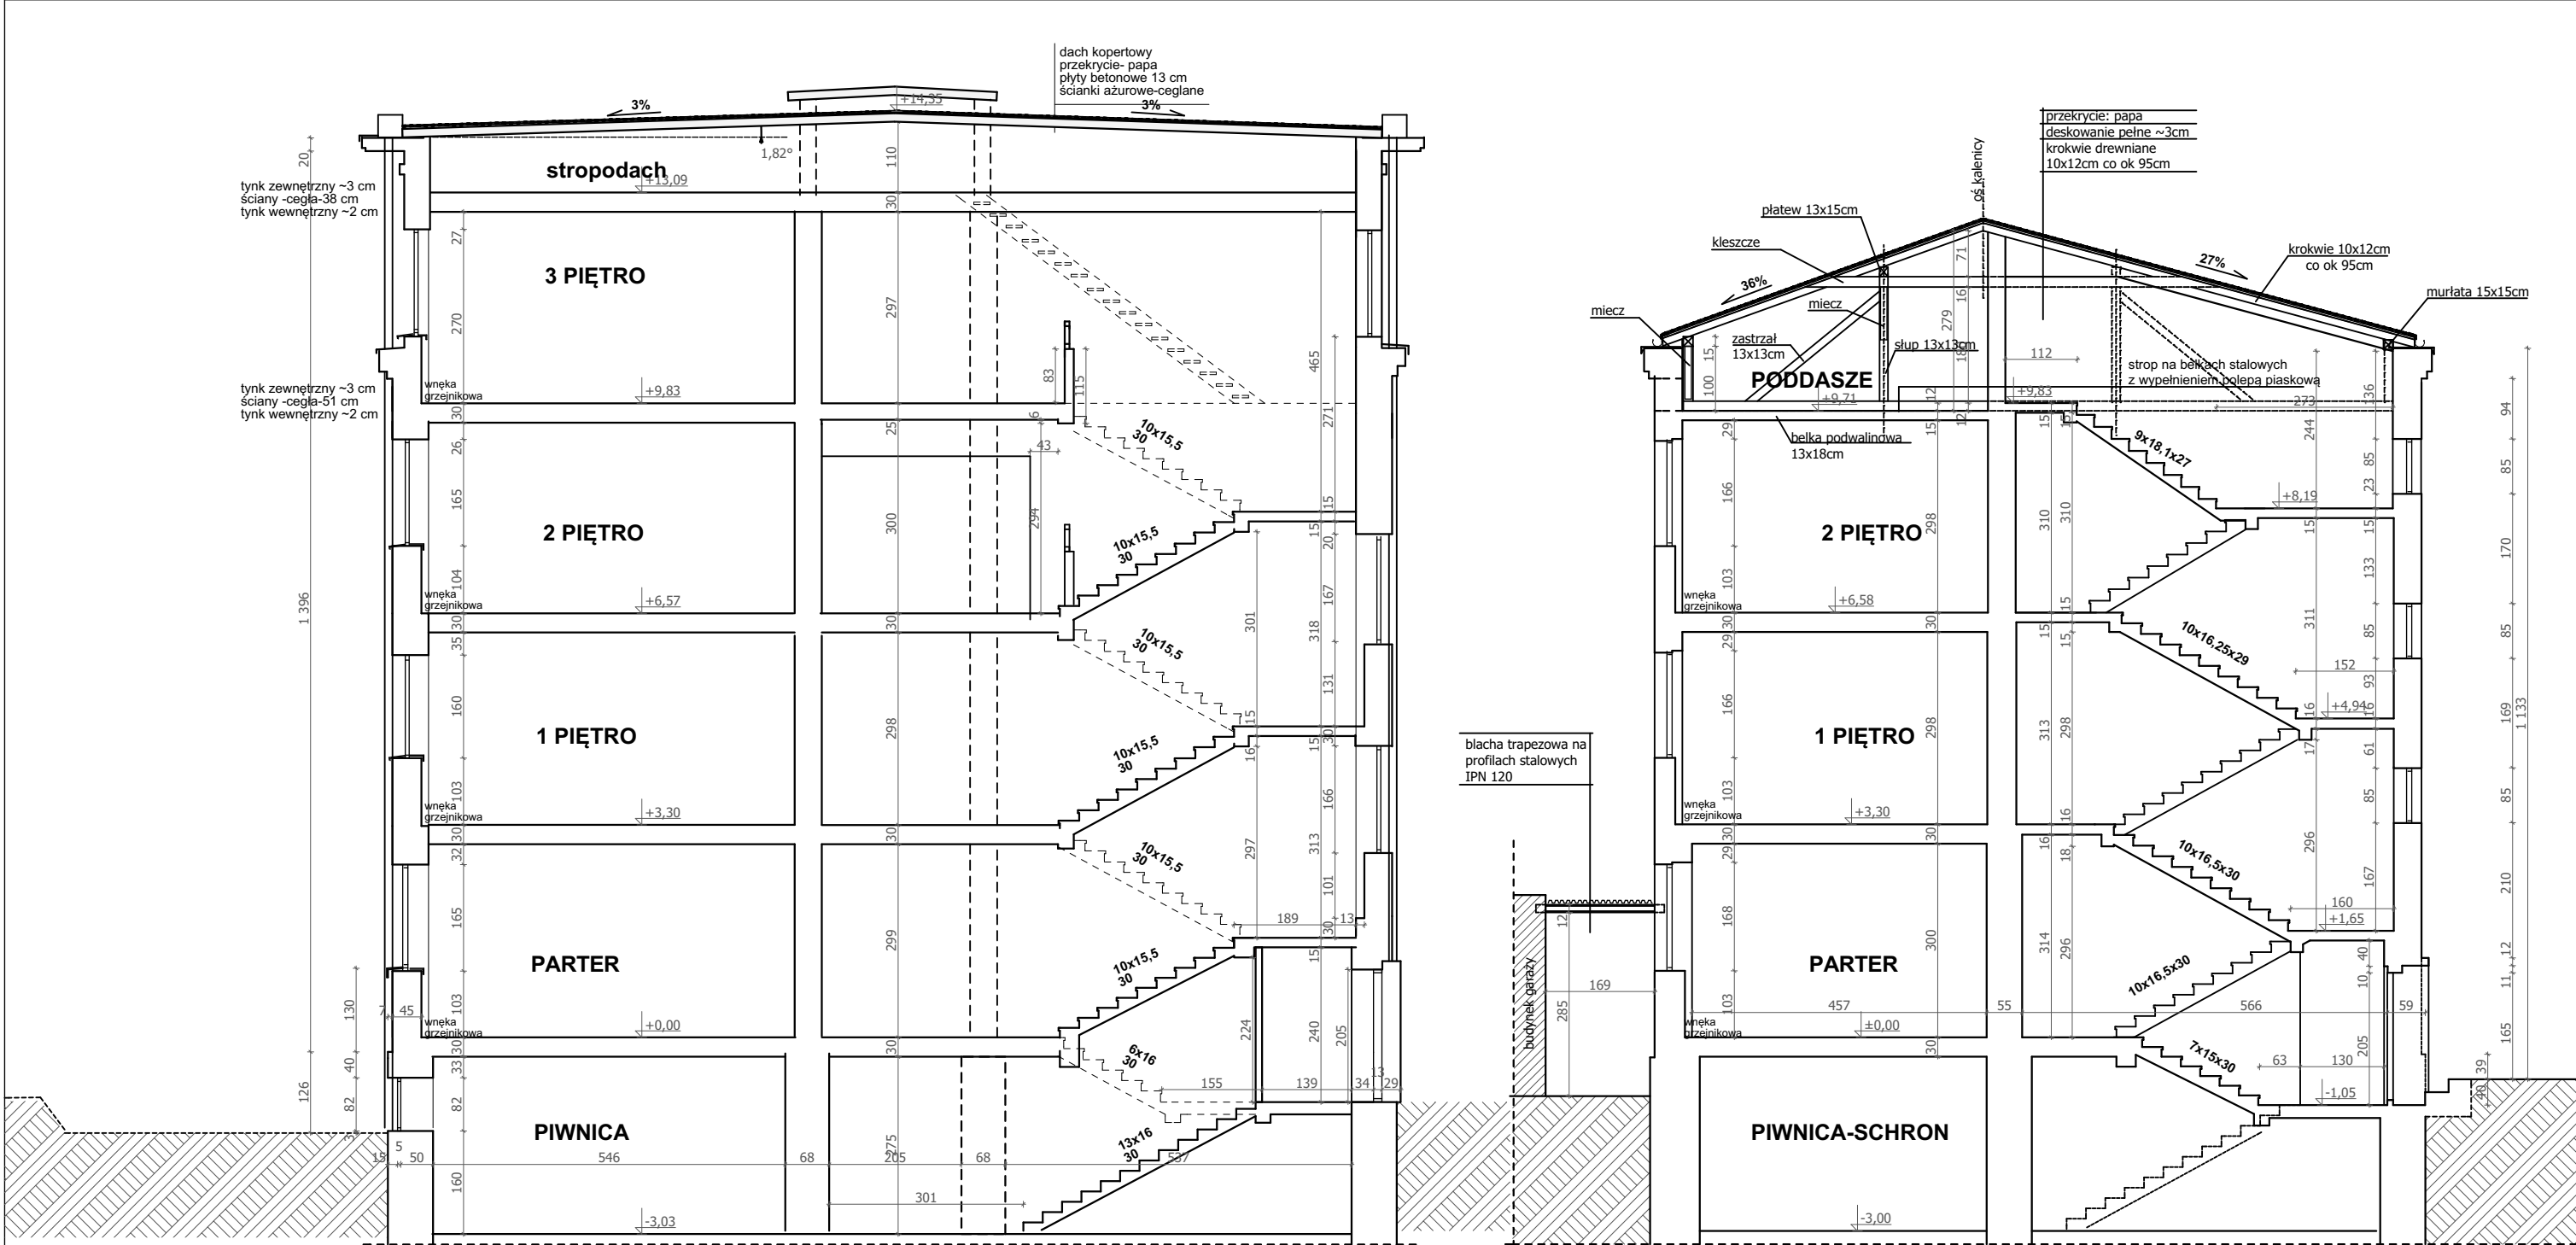

PRZEKRÓJ C-C
stan istniejący


PRZEKRÓJ D-D
stan istniejący

Przedmiotowany projekt (utwór architektoniczny) jest chroniony prawem autorskim z dnia 4 lutego 1994r. (Dz.U.Nr 24 24 poz. 83 z dnia 23 lutego 1994r. z późn. zm.) Zwielokrotnianie egzemplarzy, odsprzedaż lub jakiegokolwiek inne wprowadzanie do obrotu bez zgody autorów są zabronione.

RemBud DOCIEPLENIA I KOMPLEKSOWE REMONTY BUDYNKÓW				Grzegorz Gawędzki 33-380 Krynica Zdrój ul.Polany 9 tel. 603 647 961	
TEMAT	Projekt Budowlano-Wykonawczy termomodernizacji oraz modernizacji budynku Komendy Miejskiej Policji w Siemianowicach Śląskich przy ul. Jana Pawła II 1b				
INWESTOR	KOMENDA WOJEWÓDZKA POLICJI W KATOWICACH ul. Lompy 19 40-038 Katowice				
NAZWA RYSUNKU	Przekrój C-C, D-D stan istniejący			NR RYS.	9
PROJEKT.	mgr inż. arch. Jakub Dąbrowski	NR UPR.	382/90	PODPIS	SKALA 1:100
OPRAC.	mgr inż. arch. Sylwia Morawska				FORMAT A3
SPRAW.	mgr inż. arch. Hanna Dąbrowska	57/06/SLOKK/II		DATA	02.2014



Pozostałe dane projektanta i adresatora projektu oraz szczegóły zamówienia znajdują się w załączniku nr 1 do umowy z dnia 07.09.2023 r. Strona 2 z 2 RemBud DOCIEPLENIA I KOMPLEKSOWE REMONTY BUDYNKÓW Opracował: Gawełski 33-803 Kryńska Zdrój ul. Piłsudskiego 1 tel. 603 647 961					
TEMAT		Projekt Budowlano-Wykonawczy termomodernizacji oraz modernizacji budynku Komendy Miejskiej Policji w Sromnowicach Śląskich przy ul. Jana Pawła II 1b			
INWESTOR		KOMENDA WOJEWÓDZKA POLICJI W KATOWICACH ul. Łompy 19 40-038 Katowice			
NAZWA RYSYUNKU		ELEVACJE-2/zian stylizowane		KR NRYŚ.	11
PROJEKT	mgr inż. arch. Jacek Dąbrowski	382/90	PODPIS	SKALA	1:100
OPRAC.	mgr inż. arch. Sylwia Morawska			FORMAT	A1
SPRAW	mgr inż. arch. Hanna Dawidowska	57/06[SLOKKO]		DATA	02.2014

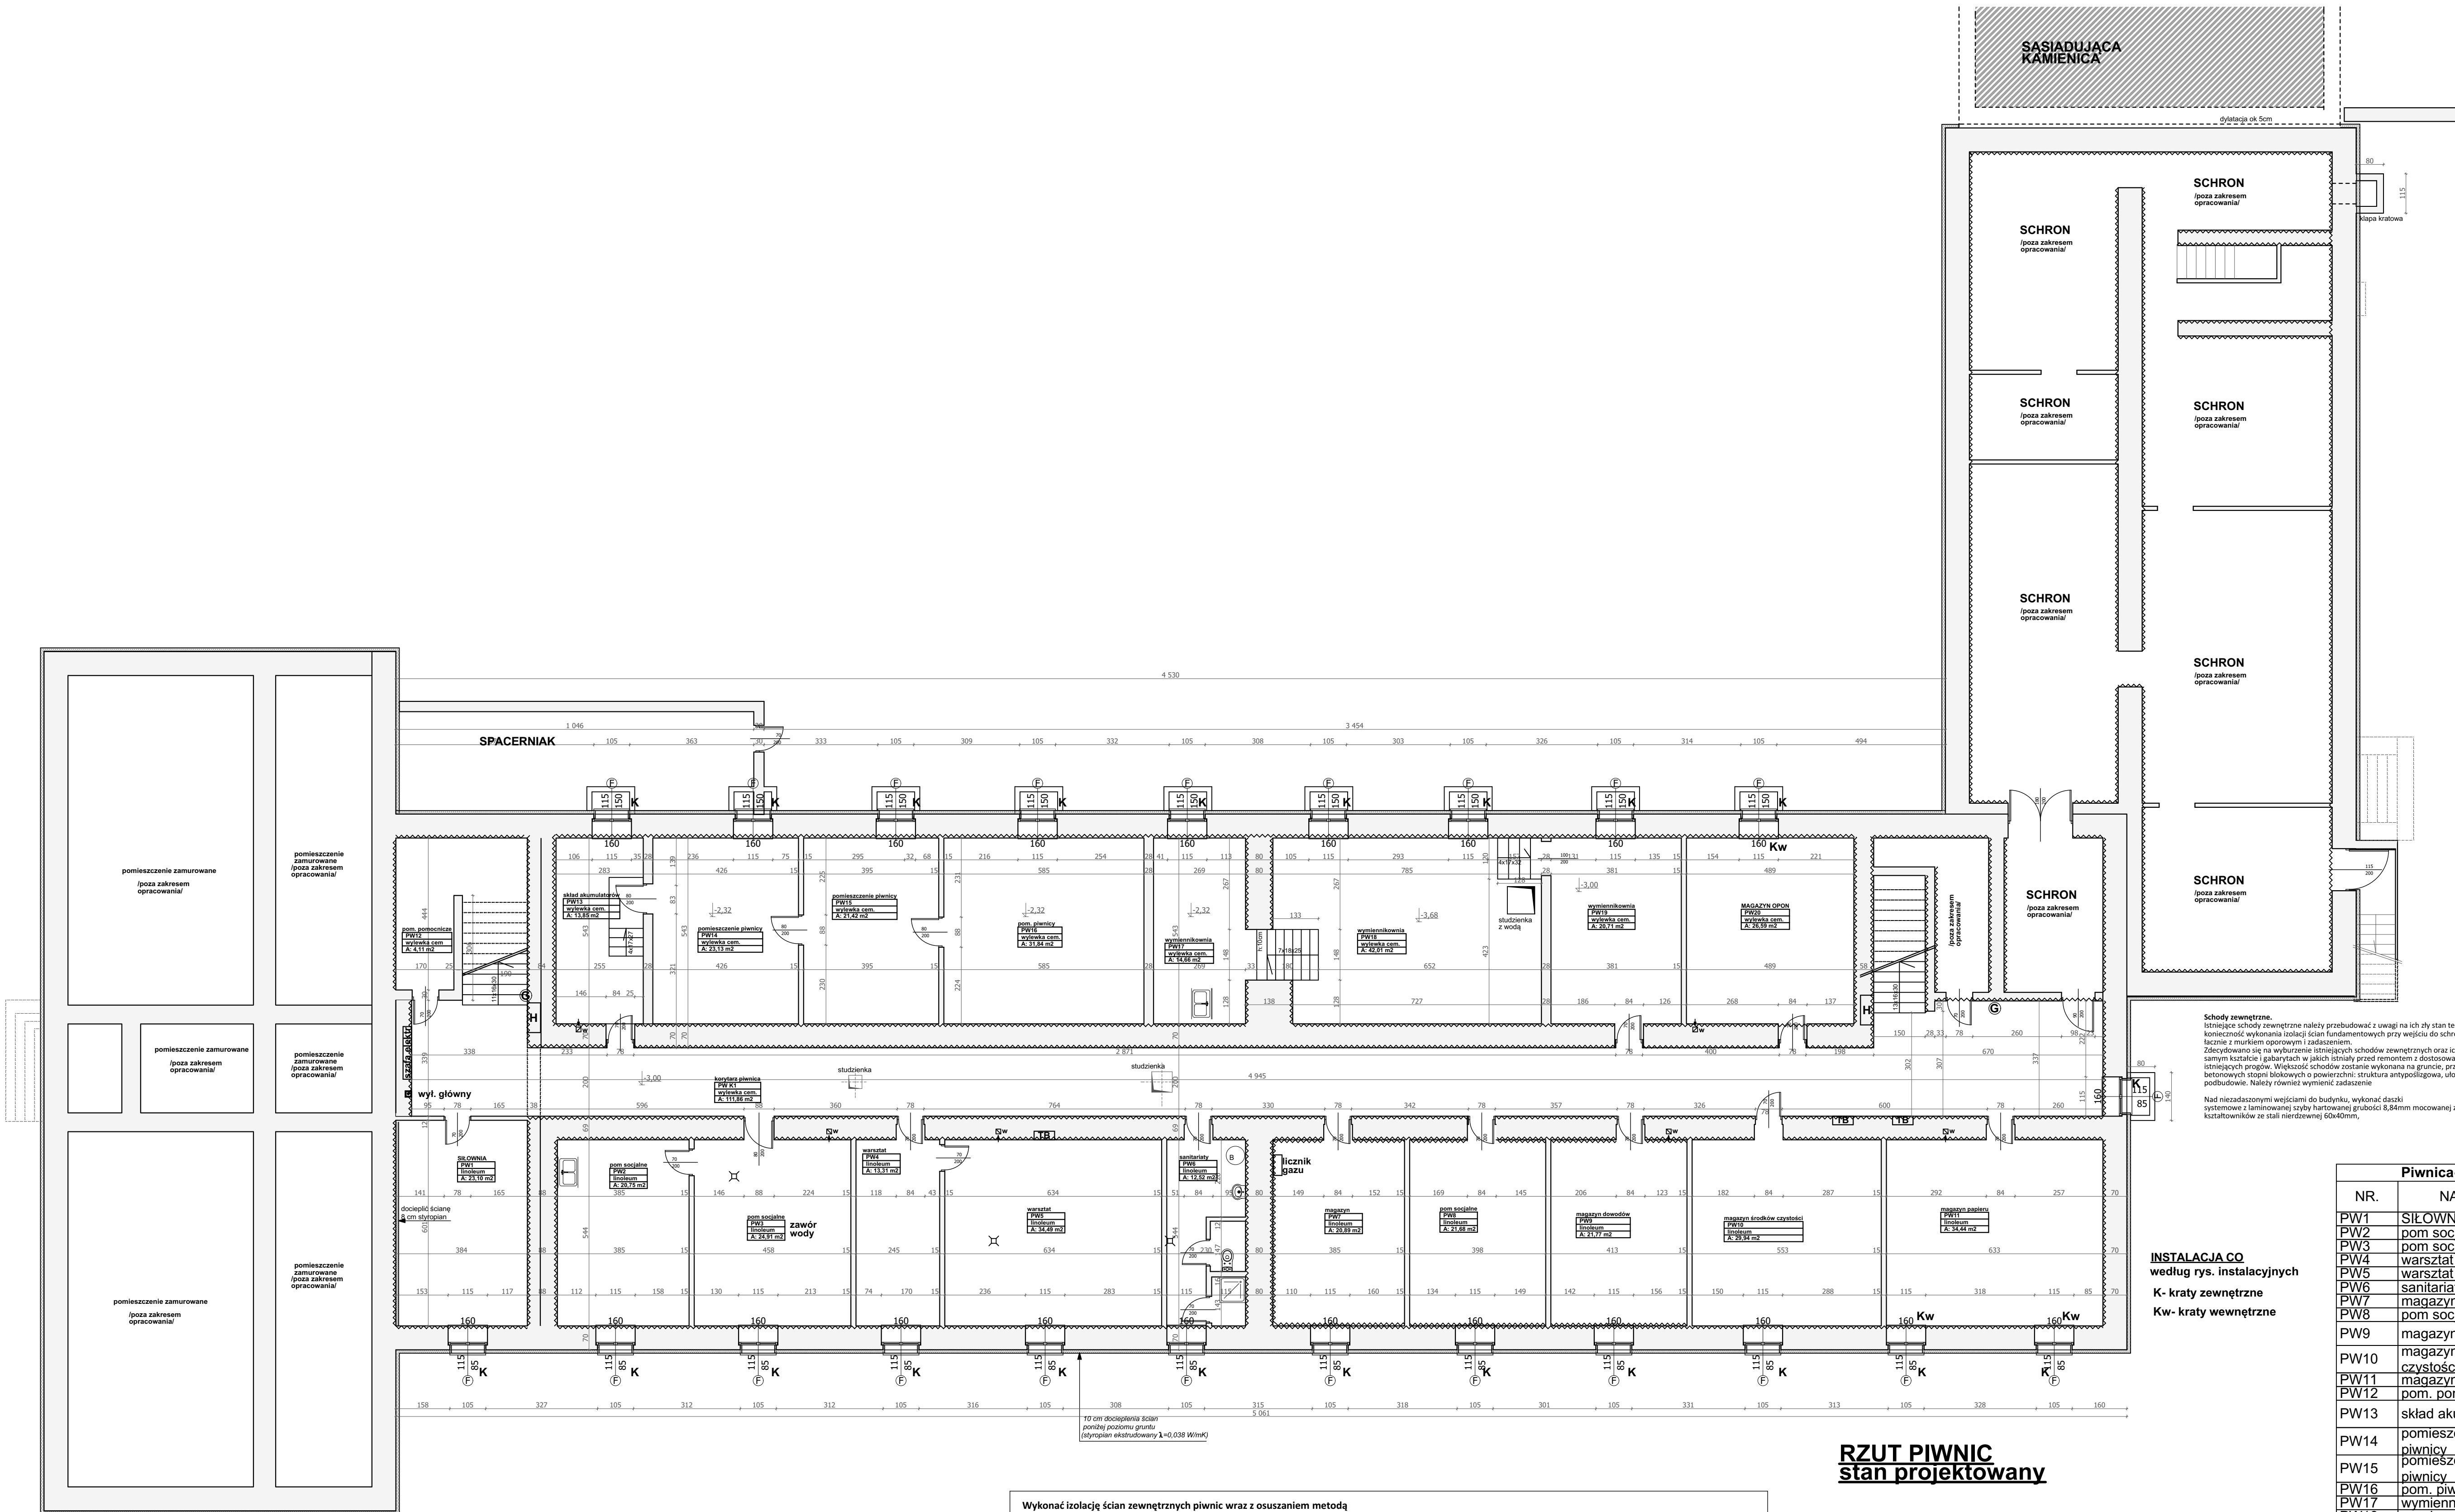

Schody zewnętrzne. Istniejące schody zewnętrzne należy grubodować z uwagi na ich słaby stan techniczny zachodzi konieczność wykonania izolacji ścian fundamentowych przy wejściu do schodów w poziomie piwnic bieżnie z murkiem oporowym i zadaszeniem. Zbędnywano się na wyburzenie istniejących schodów zewnętrznych oraz ich odnowienie w takim samym kształcie i gabarytach w jakim istniały przed remontem z dostosowaniem poziomu do istniejących progów. Większość schodów zostanie wykonana na gruncie, przy użyciu gotowych, betonowych stopni blokowych o powierzchni: struktura antypoślizgowa, ułożonych na betonowej podbudowie. Należy również wymienić zadaszenie. Nad niezadasyconymi wejściami do budynku, wykonać daszki systemowe z laminowanej stali hartowanej grubości 8,84mm mocowanej za pomocą kształtowników ze stali nierdzewnej 50x40mm.

INSTALACJA CO według rys. instalacyjnych K- kraty zewnętrzne Kw- kraty wewnętrzne

RZUT PIWNIC stan projektowany

Wykonać izolację ścian zewnętrznych piwnic wraz z osuszaniem metodą iniekcji krystalicznej, drenaż opaskowy budynku


FRAGMENTY MURÓW DO OSUSZENIA- długość ~ 425,64 mb

W rejonie oznaczonych ścian nadmiernie zawilgoconych wykonać drugi rząd iniekcji


Roboty zewnętrzne - ściany piwniczne

- ścianę wycerkować tynk
- w przypadku osypłości spoin oczyścić spoiny między cegłami na głębokość 2 cm, i uzupełnić je („na pełną spoinę”) tynkiem remedium Ceresit CR 62,
- na całej powierzchni ścian wykonać gruntowanie powierzchni średniom głęboko penetrującym Ceresit CT17,
- po upływie min. 4 godzin, na przygotowane podłoże na ścianach nałożyć tynk cementowo-wapienny Ceresit CT22
- modyfikowany środkiem napowietrzającym Ceresit CO 84 - 300 ml na jedno opakowanie tynku c-w - grubość tynku Ceresit CT 22 min. 2 cm,
- po 3 tygodniach można wykonać hydroizolację pionową w oparciu i dwuskładnikowy szlam cementowo-polimerowy Ceresit CR166,
- sklepienie płyt styropianowych XPS przy użyciu kleju poliuretanowego Ceresit CT84 nakładamy pionowymi pasami w ilości 5 szl. równoległo do krótszych boków płyty z zachowaniem dystansu około 2 cm od jej krawędzi,
- zabezpieczenie płyt styropianowych XPS geowłókniną techniczną o gramaturze 200-300 g/m²,
- należy wykonać izolację mineralno-polimerową Ceresit CR166 na wysokość ok. 30 cm ponad poziom terenu.

Przebieg projektu (zobacz w tabeli) jest chroniony prawem autorskim i nie może być kopiowany, rozpowszechniany, wykorzystywany do celów innych niż określone w projekcie.			
Załącznik nr 1 - opis projektu			
Załącznik nr 2 - opis projektu			
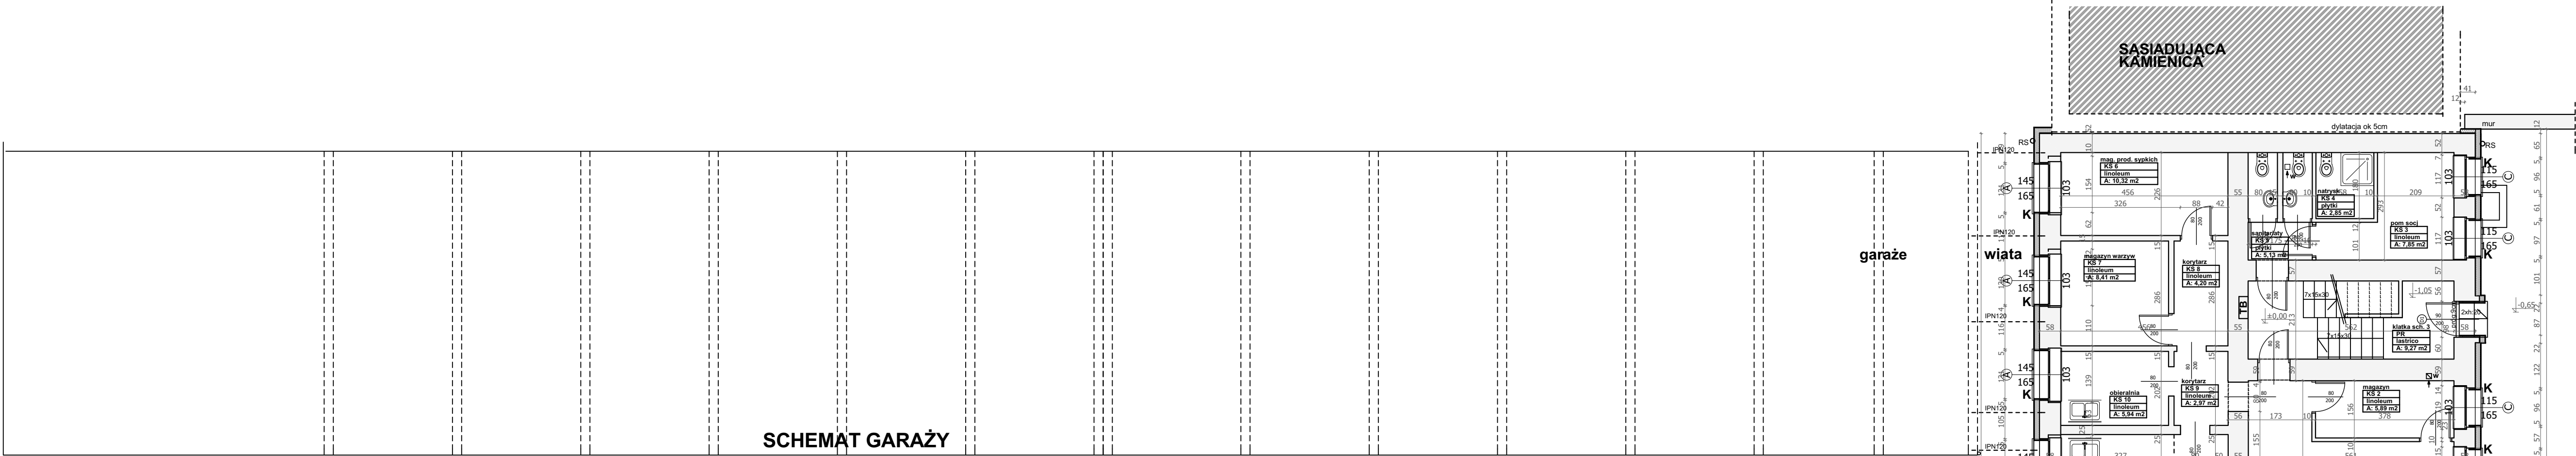

SCHEMAT GARAŻY

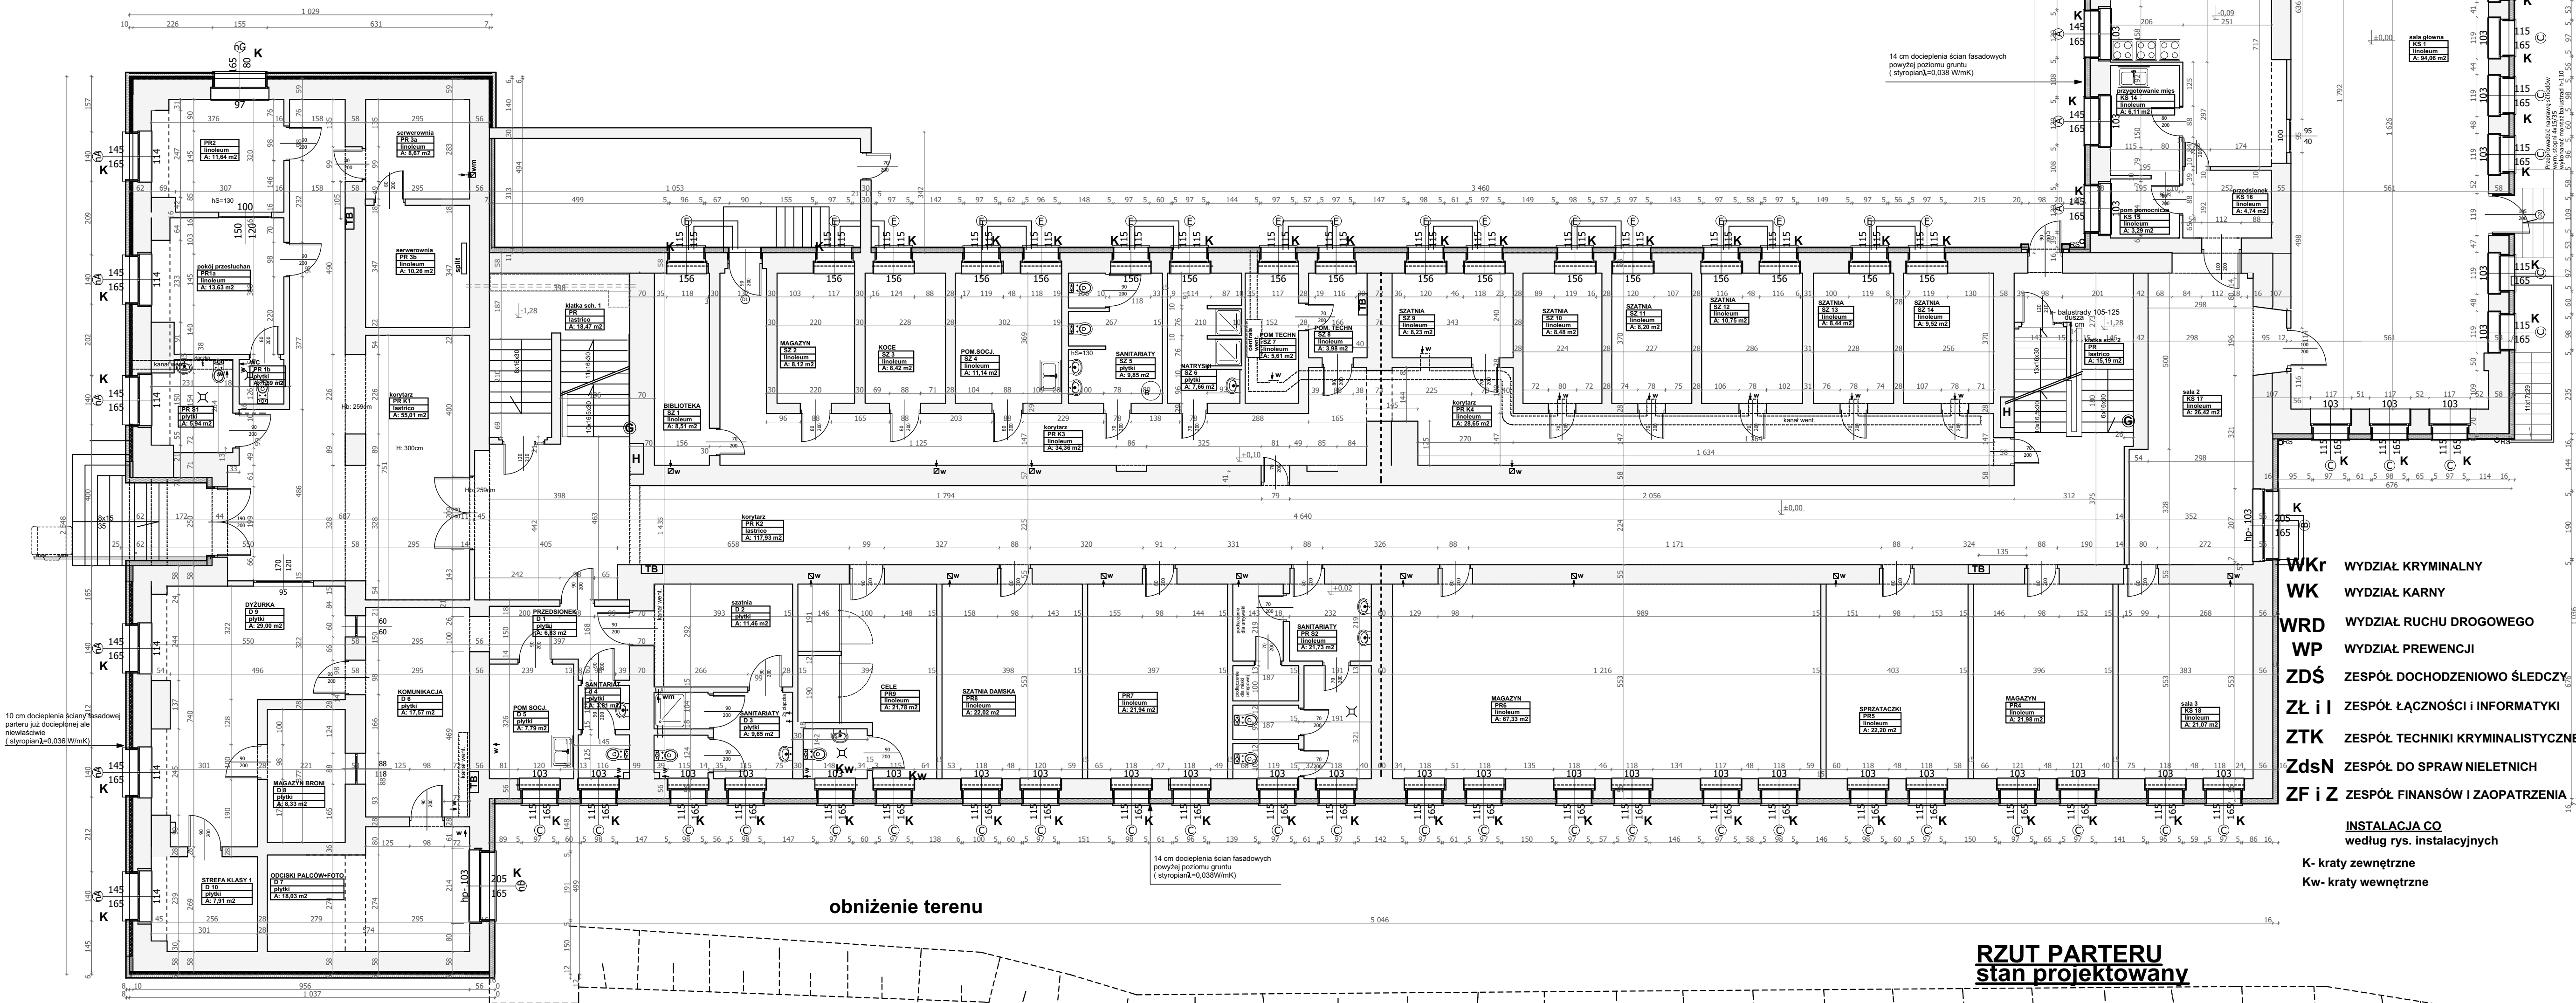

RZUT PARTERU
stan projektowany

Uwaga! Wymiana drzwi zewnętrznych
tylko w przypadku braku spełnienia warunku
Wsp. Uj[W/m2K] = 1,7

Uwaga! Wymianę okien przeprowadzać na podstawie
zestawienia i rys. elewacji


Parter-stan istniejący		
NR.	NAZWA	pow.[m2]
D 4	SANITARIAT	3,81
D 1	PRZEDSIÓNEK	6,83
D 2	szatnia	11,46
D 3	SANITARIATY	9,65
D 5	POM SOCJ.	7,79
D 6	KOMUNIKACJA	17,57
D 7	ODCISKI PALCÓW+FOTO	18,03
D 8	MAGAZYN BRONI	8,33
D 9	DYZURKA	29,00
D 10	STREFA KLASY 1	7,91
KS 1	sala główna	94,06
KS 2	magazyn	5,89
KS 3	pom soci	7,85
KS 4	natrysk	2,85
KS 5	sanitariaty	5,13
KS 6	mag. prod. sypkich	10,32
KS 7	magazyn warzyw	8,41
KS 8	korridor	4,20
KS 9	korridor	2,97
KS 10	obieralnia	5,94
KS 11	zmywalnia	6,62
KS 12	korridor	3,32
KS 13	kuchnia	26,64
KS 14	przygotowanie mies	6,11
KS 15	pom pomocnicze	3,29
KS 16	przedsiónek	4,74
KS 17	sala 2	26,42
KS 18	sala 3	21,07
PR	klatka sch. 3	9,27
PR	klatka sch. 2	15,19
PR	klatka sch. 1	18,47
PR1a	pokój przesłuchan	13,63
PR2	MAGAZYN	11,64
PR3	MAGAZYN	22,20
PR4	MAGAZYN	67,33
PR5	SPRZĄTACZKI	21,94
PR6	MAGAZYN	22,02
PR7	CELE	21,78
PR8	WC	1,59
PR9	serwerownia	8,67
PR10	serwerownia	10,26
PR11	korridor	55,01
PR12	korridor	117,93
PR13	korridor	34,36
PR14	korridor	28,65
PR15	SANITARIATY	5,94
PR16	BIBLIOTEKA	21,73
PR17	MAGAZYN	8,51
PR18	KOŁE	8,12
PR19	KOŁE	11,44
PR20	KOŁE	11,44
PR21	SANITARIATY	9,85
PR22	NATRYSK	7,66
PR23	POM TECH.	5,61
PR24	POM. TECH.	3,98
PR25	SZATNIA	8,23
PR26	SZATNIA	8,48
PR27	SZATNIA	8,20
PR28	SZATNIA	10,75
PR29	SZATNIA	8,44
PR30	SZATNIA	9,52
		1 012,71 m ²

WKR WYDZIAŁ KRYMINALNY
WK WYDZIAŁ KARNY
WRD WYDZIAŁ RUCHU DROGOWEGO
WP WYDZIAŁ PREWENCJI
ZDS ZESPÓŁ DOCHODZENIOWO ŚLEDczy
ZŁ i I ZESPÓŁ ŁĄCZNOŚCI i INFORMATYKI
ZTK ZESPÓŁ TECHNIKI KRYMINALISTYCZNEJ
ZdsN ZESPÓŁ DO SPRAW NIELETNICH
ZF i Z ZESPÓŁ FINANSÓW i ZAOPATRZENIA

INSTALACJA CO
według rys. instalacyjnych


K- kraty zewnętrzne
Kw- kraty wewnętrzne

The drawing shows a plan view of a parking garage and an adjacent stone building. The garage has several rooms, including parking spaces (e.g., 103, 104, 105) and a central area with stairs and a ramp. The stone building is labeled "KAMIENICA" and has a hatched pattern. Dimensions are provided for various parts of the structure, and room numbers are indicated throughout the plan.

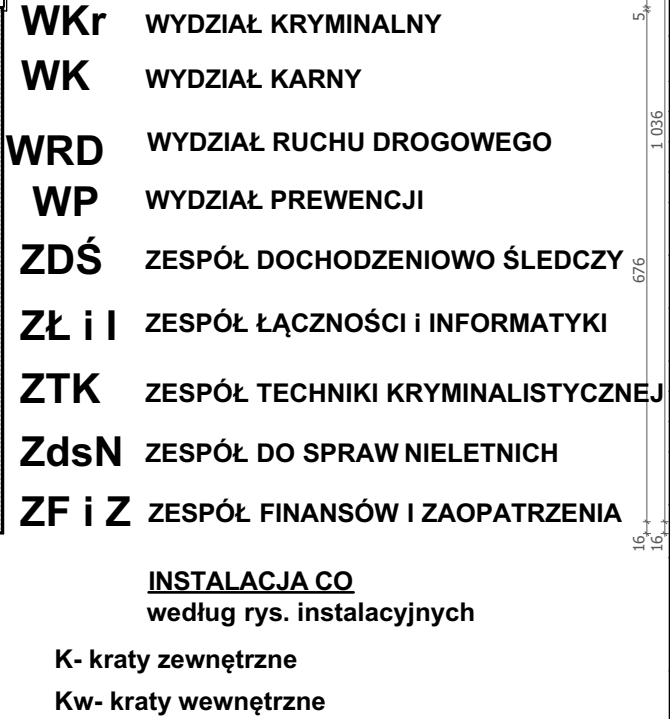

RemBud DOCIERPIELE I KOMPLEKSOWE REMONTY BUDYNKÓW		Grzegorz Gaweśka 33-380 Kryńska 2460/1 ul. Polna 10 tel. 663 847 861	
PROJEKT BUDOWLANO-WYKONAWCZY termomodernizacji oraz modernizacji budynku Komenda Wojewódzkiej Policji w Śaniewicach Świątek przy ul. Jana Pawła II 1b			
KOMENDA WOJEWÓDZKA POLICJI W KATOWICACH ul. Lipowy 13-05/35 Katowice			
A Realizacja projektu		NR RYS. NR RYS. 14	
NR UPR. POKOPS		SKALA 1:100, 1:1	
mgr inż. arch. Jędrzej Gąbrowski		FORMAT A2	
mgr inż. arch. Sylwia Morawska		DATA 02.01.24	
mgr inż. arch. Hanna Dobrowolska		5706/SLOOK01	


SCHEMAT GARAŻY

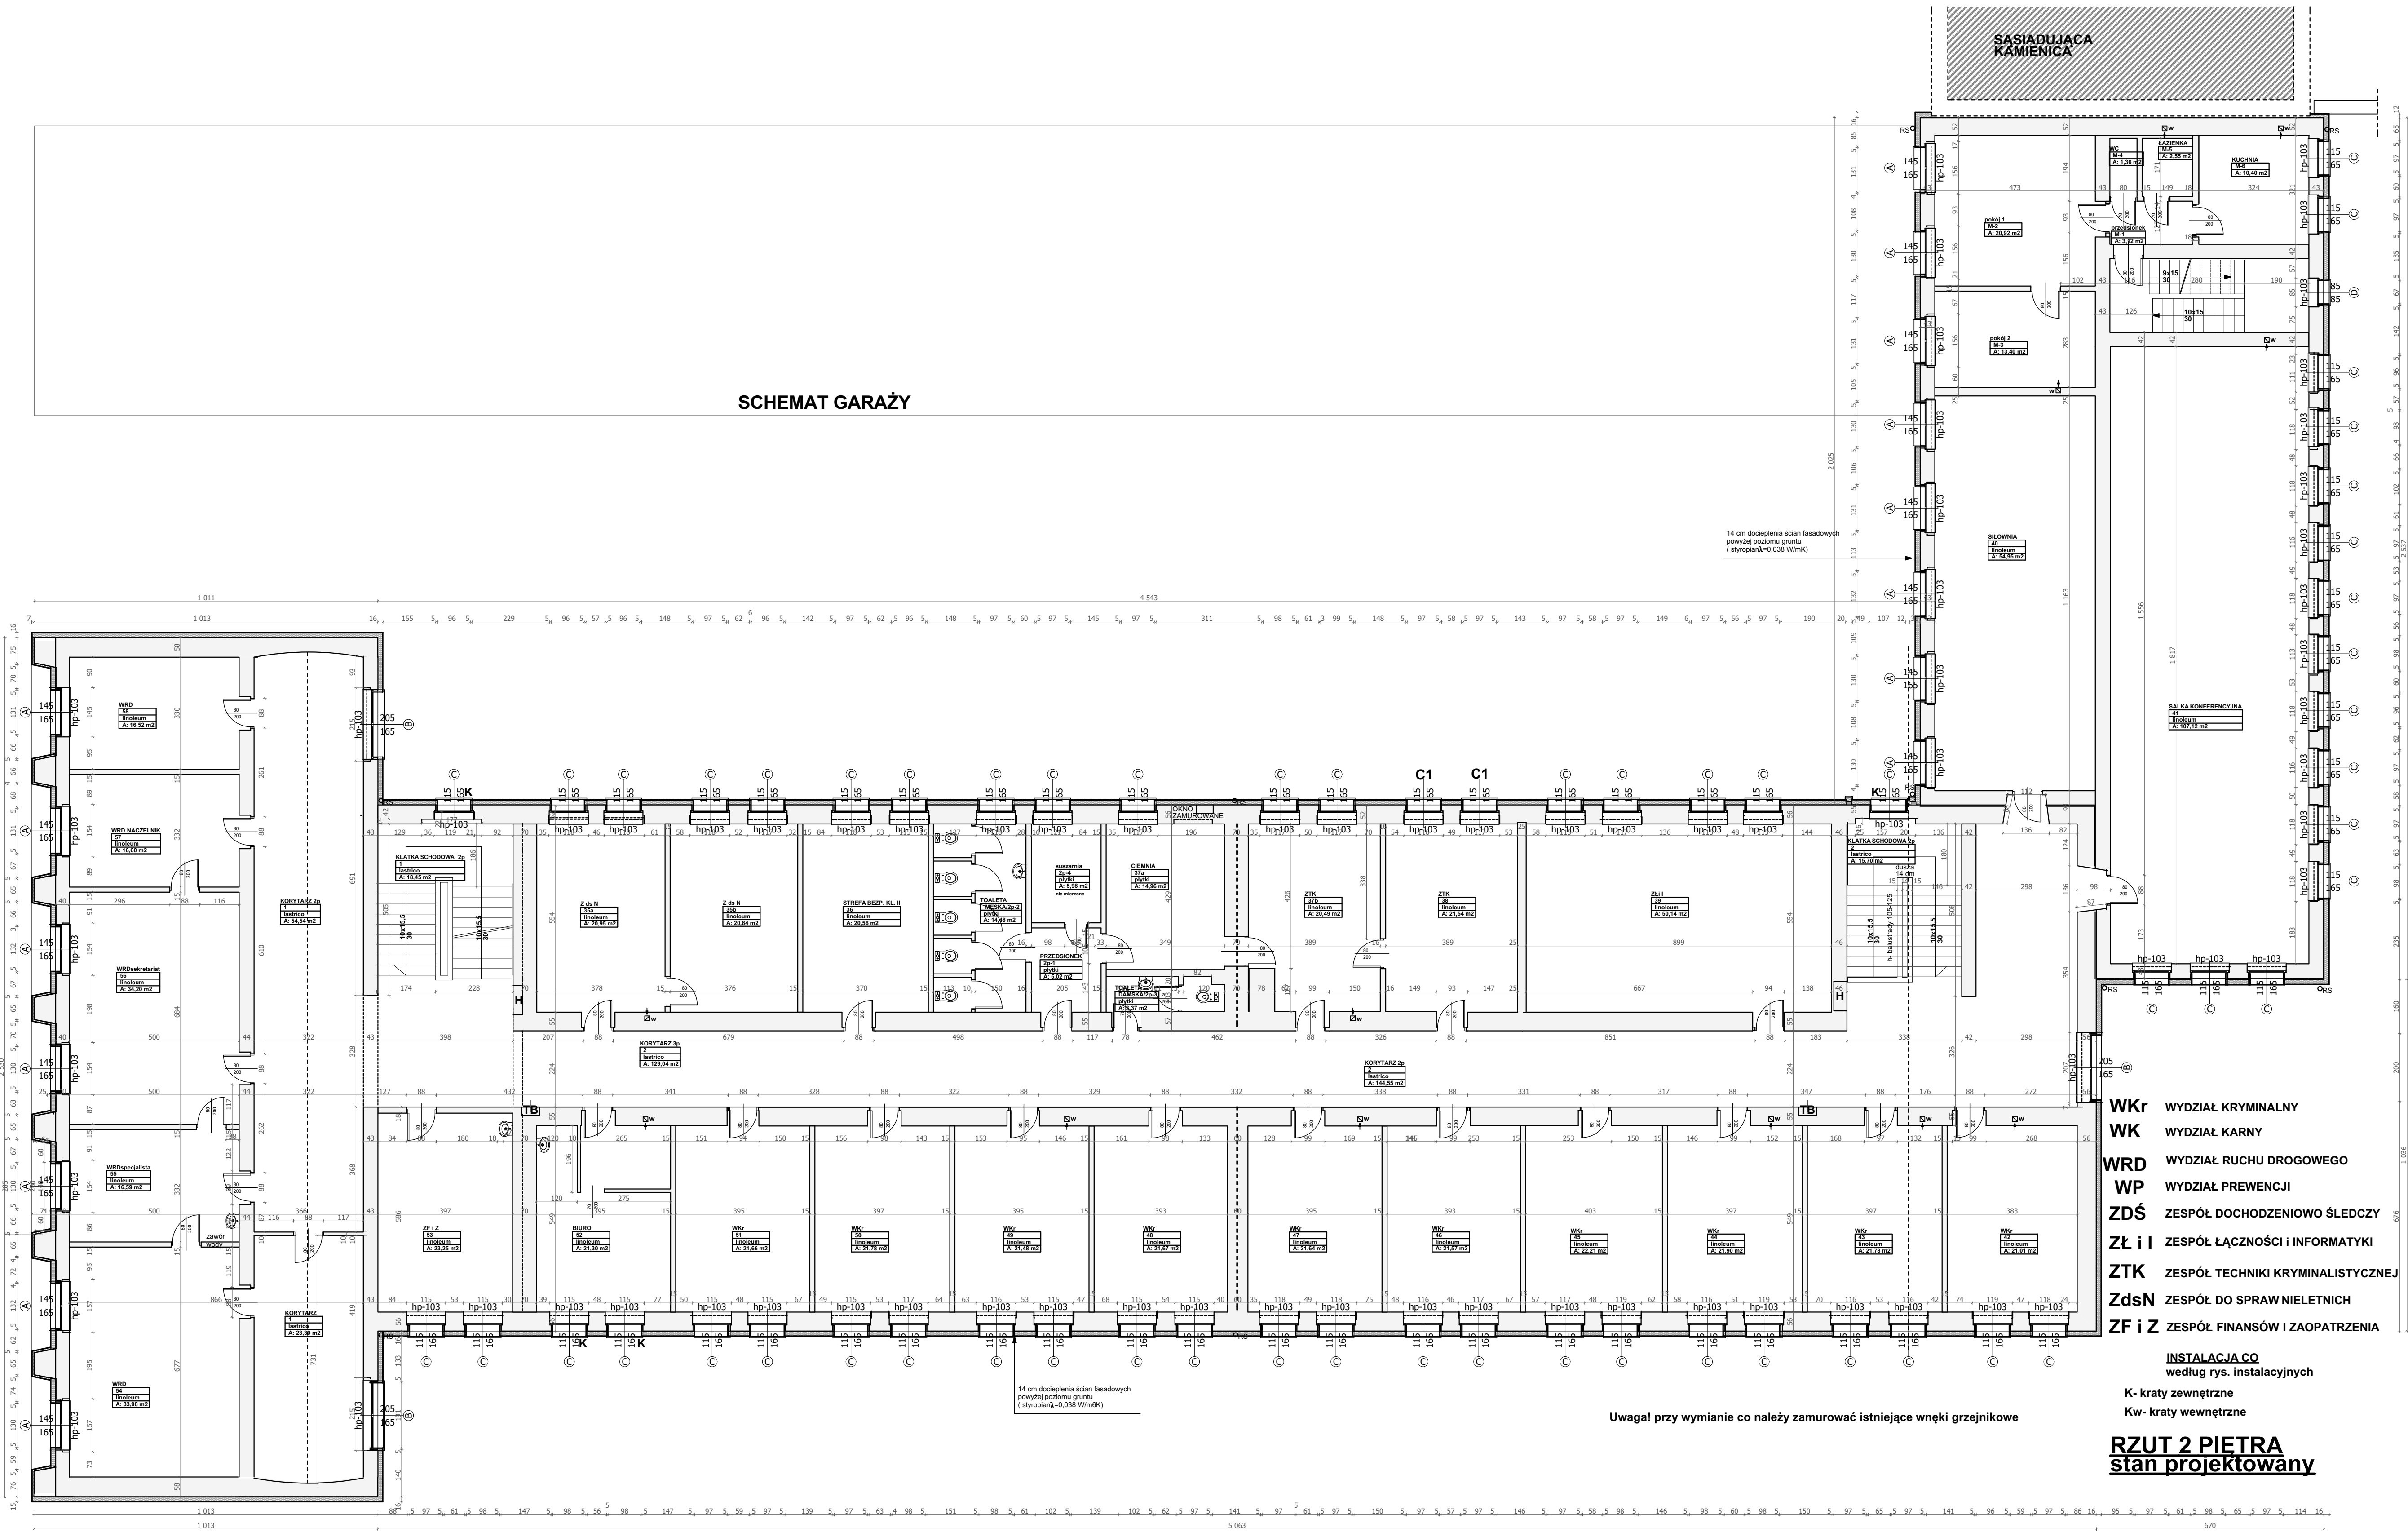

- WKr WYDZIAŁ KRYMINALNY
WK WYDZIAŁ KARNY
WRD WYDZIAŁ RUCHU DROGOWEGO
WP WYDZIAŁ PREWENCJI
ZDŚ ZESPÓŁ DOCHODZENIOWO ŚLEDZCY
ZŁ i I ZESPÓŁ ŁĄCZNOŚCI I INFORMATYKI
ZTK ZESPÓŁ TECHNIKI KRYMINALISTYCZNEJ
ZdsN ZESPÓŁ DO SPRAW NIELETNICH
ZF i Z ZESPÓŁ FINANSÓW I ZAOPATRZENIA
- INSTALACJA CO
według rys. instalacyjnych
- K- kraty zewnętrzne
Kw- kraty wewnętrzne

RZUT 2 PIĘTRA
stan projektowany

2piętro-stan istniejący		
NR.	NAZWA	pow.[m2]
MESKA/2p-	KŁATKA SCHODOWA 2p	18,45
2	TOAleta	14,48
1	KORYTARZ	23,30
1	KORYTARZ 2p	54,54
2	KORYTARZ 3p	129,04
2	KORYTARZ 2p	144,55
2	KŁATKA SCHODOWA 2p	15,70
2p-1	PRZEDSIÓNEK	5,02
2p-4	suszarnia	5,98
35a	Z ds N	20,95
35b	Z ds N	20,84
36	STREFA BEZP. KL. II	20,56
37a	CIEMNIA	14,96
37b	ZTK	20,49
38	ZTK	21,54
39	ZŁ i I	50,14
40	SIŁOWNIA	54,95
41	SALKA KONFERENCYJNA	107,12
42	WKr	21,01
43	WKr	21,78
44	WKr	21,90
45	WKr	22,21
46	WKr	21,57
47	WKr	21,64
48	WKr	21,67
49	WKr	21,48
50	WKr	21,78
51	WKr	21,66
52	BIURO	21,30
53	ZŁ i I	23,25
54	WRD	33,98
55	WRDspecjalista	16,59
56	WRDsekretnat	34,20
57	WRD NACZELNIK	16,60
58	WRD	16,52
DAMSKA/2	TOAleta	3,37
p-3	przedsiónek	3,12
M-1	pokoje	20,92
M-2	pokoje	13,40
M-3	pokoje	1,36
M-4	WC	2,55
M-5	ŁAZIENKA	10,40
M-6	KUCHNIA	10,40
		1 176,87 m ²

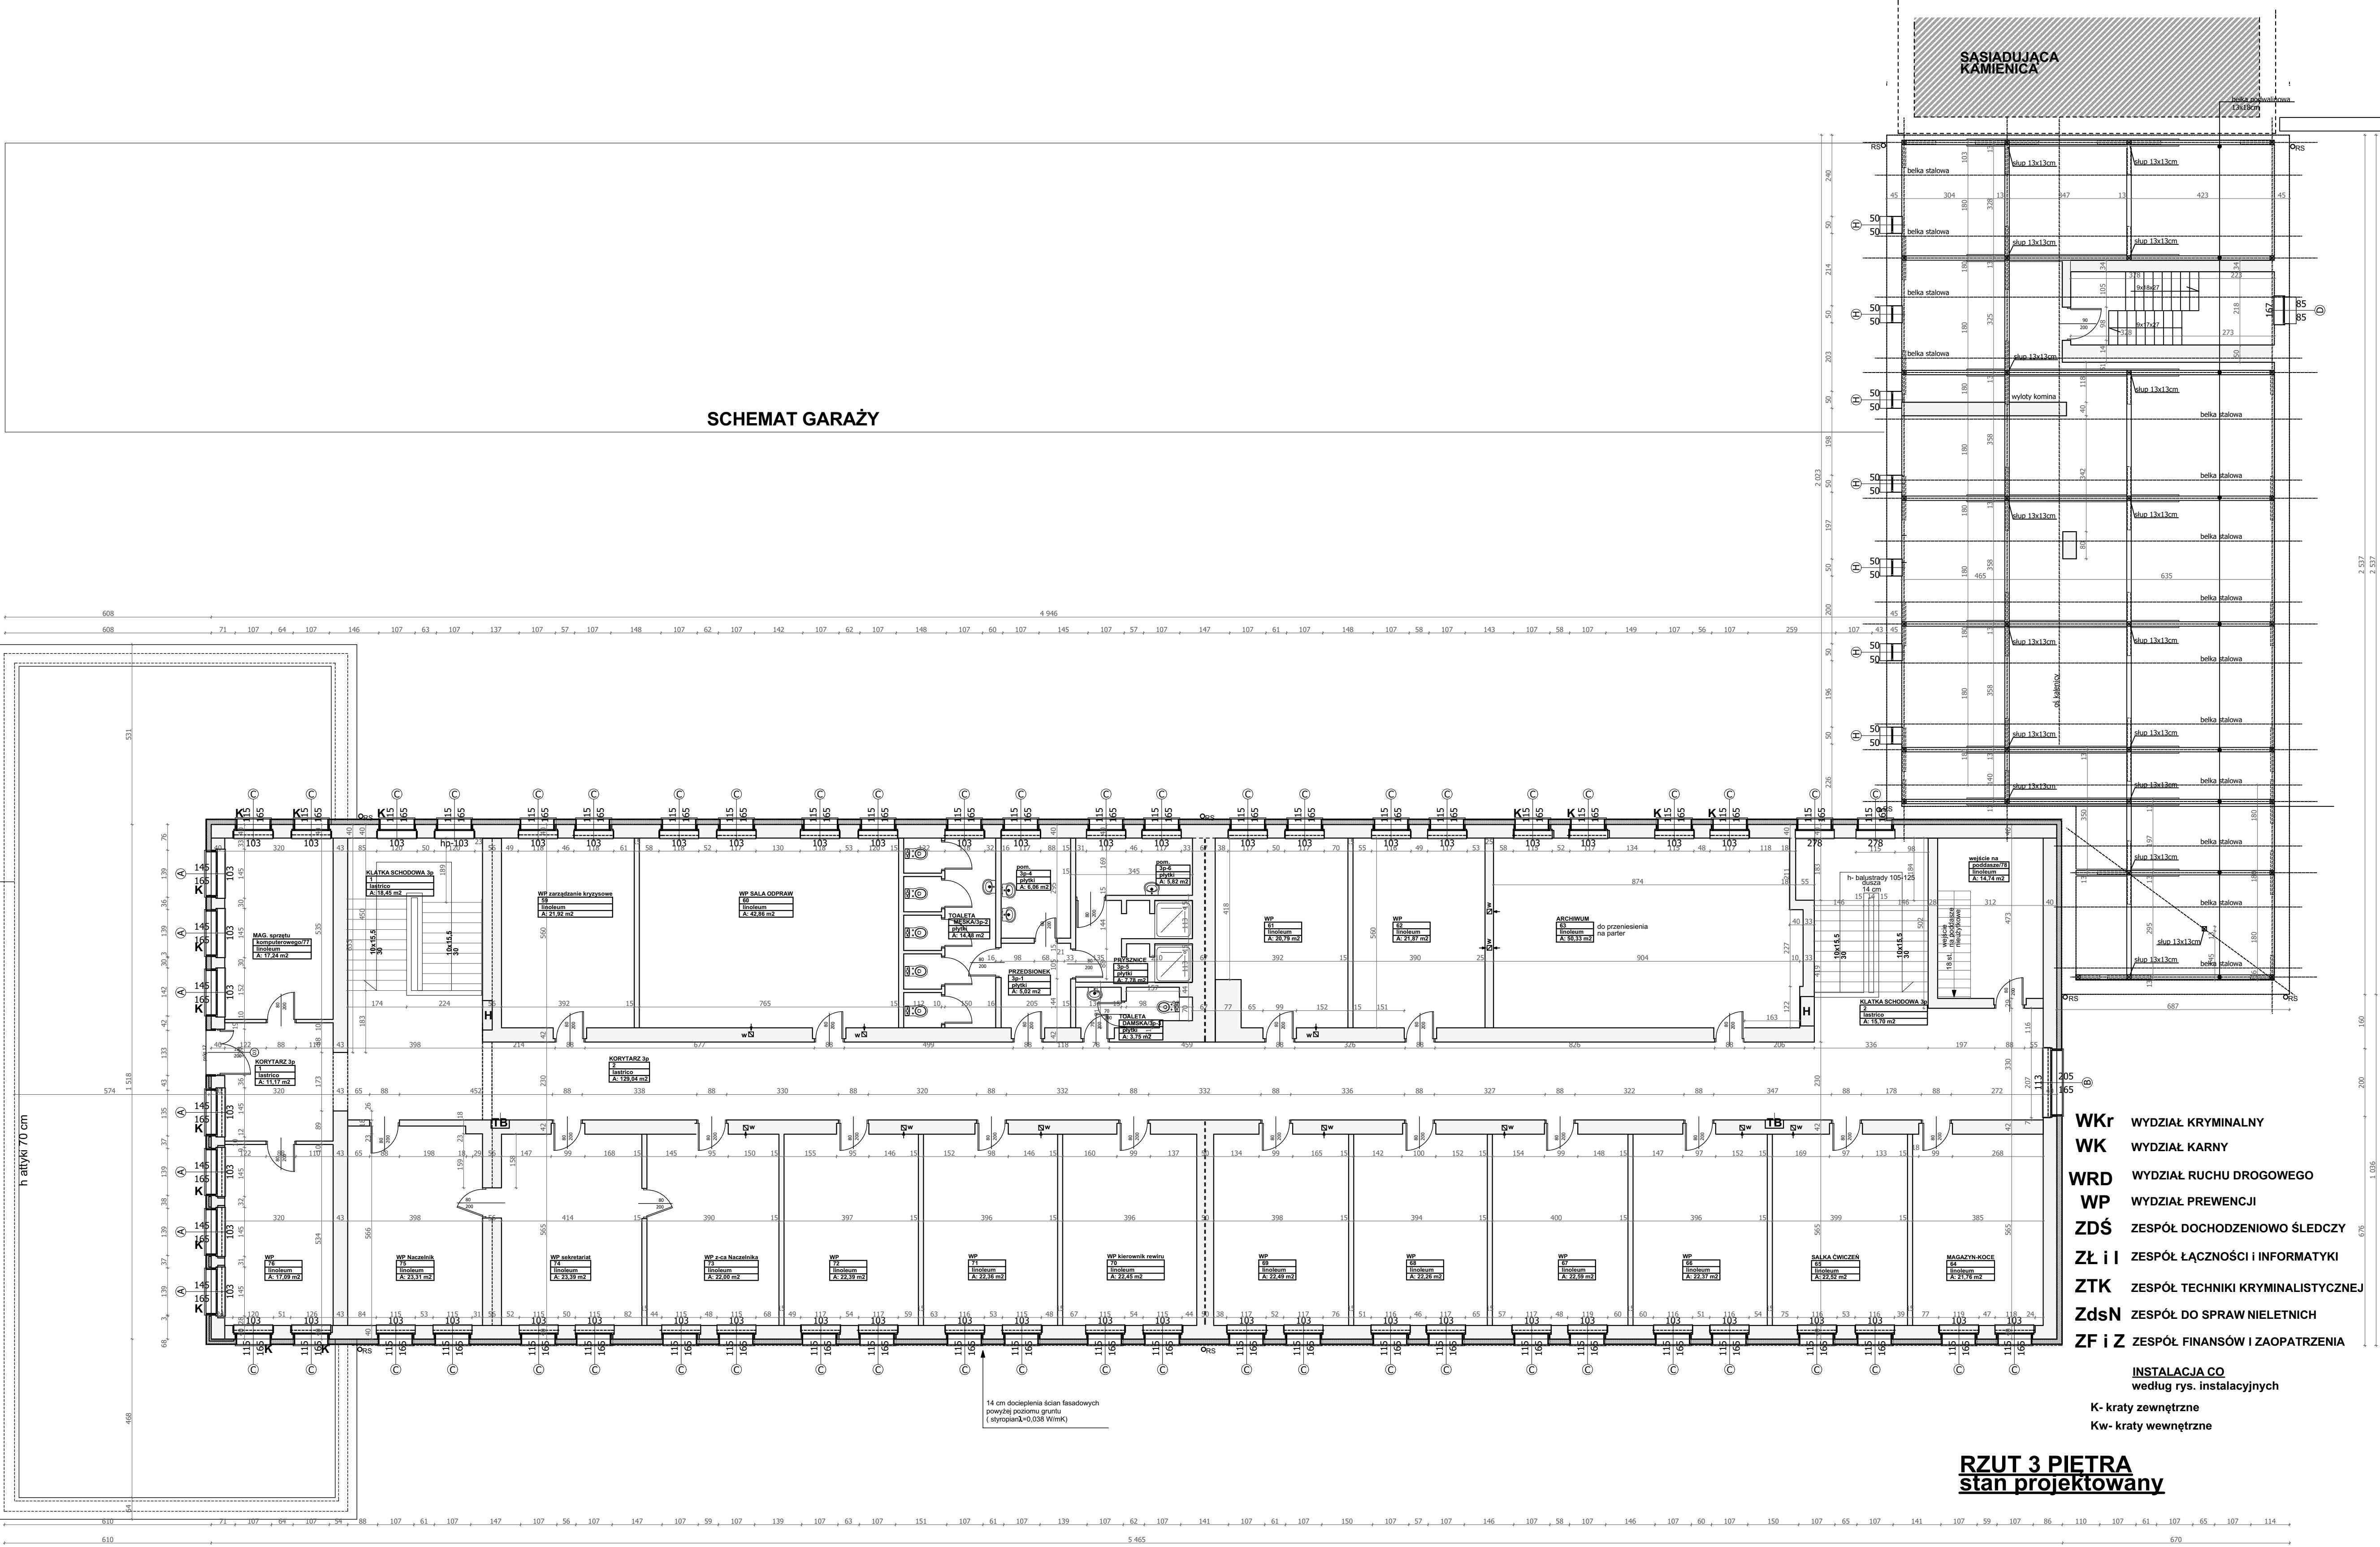


Parter-stan istniejący		
NR.	NAZWA	pow.[m2]
D 4	SANITARIAT	3,81
D 1	PRZEDSIONEK	6,83
D 2	szatnia	11,46
D 3	SANITARIATY	9,65
D 5	POM SOCJ.	7,79
D 6	KOMUNIKACJA	17,57
D 7	ODCISKI PALCÓW+FOTO	18,03
D 8	MAGAZYN BRONI	8,33
D 9	DYZURKA	29,00
D 10	STREFA KLASY 1	7,91
KS 1	sala główna	94,06
KS 2	magazyn	5,89
KS 3	pom soci	7,85
KS 4	natrysk	2,85
KS 5	sanitariaty	5,13
KS 6	mag. prod. sypkich	10,32
KS 7	magazyn warzyw	8,41
KS 8	korridor	4,20
KS 9	korridor	2,97
KS 10	obieralnia	5,94
KS 11	zmywalnia	6,62
KS 12	korridor	3,32
KS 13	kuchnia	26,64
KS 14	przygotowanie mies	6,11
KS 15	pom pomocnicze	3,29
KS 16	przedsiónek	4,74
KS 17	sala 2	26,42
KS 18	sala 3	21,07
PR	klatka sch. 3	9,27
PR	klatka sch. 2	15,19
PR	klatka sch. 1	18,47
PR1a	pokój przesłuchan	13,63
PR2	MAGAZYN	11,64
PR4	MAGAZYN	21,98
PR5	SPRZĄTACZKI	22,20
PR6	MAGAZYN	67,33
PR7		21,94
PR8	SZATNIA DAMSKA	22,02
PR9	CELE	21,78
PR1b	WC	1,59
PR3a	serwerownia	8,67
PR3b	serwerownia	10,26
PR K1	korridor	55,01
PR K2	korridor	117,93
PR K3	korridor	34,36
PR K4	korridor	28,65
PR S1		5,94
PR S2	SANITARIATY	21,73
SZ 1	BIBLIOTEKA	8,51
SZ 2	MAGAZYN	8,12
SZ 3	KOCE	11,44
SZ 4	POM. SOCJ.	11,14
SZ 5	SANITARIATY	9,85
SZ 6	NATRYSKI	7,66
SZ 7	POM. TECHN.	5,61
SZ 8	POM. TECHN.	3,98
SZ 9	SZATNIA	8,23
SZ 10	SZATNIA	8,48
SZ 11	SZATNIA	8,20
SZ 12	SZATNIA	10,75
SZ 13	SZATNIA	9,44
SZ 14	SZATNIA	9,52
		1 012,71 m ²

Przebieg budowlano-wykonawczy (zawiera: projektowanie, wykonanie i nadzór) z dnia 16.09.2014 r. do 22.12.2014 r. (z 24.24.2014 r. z	
---	--

Roboty zewnętrzne - ściany piwniczne

- skuć wszystkie tynki wewnętrzne na ścianach nośnych i działowych,
- w przypadku osypliwości spoin oczyścić spoiny między ceglami na głębokość 2 cm, i uzupełnić je („na pełną spoinę”) tynkiem renowacyjnym Ceresit CR 62,
- na całej powierzchni ścian wykonać gruntowanie powierzchni środkiem głęboko penetrującym Ceresit CT17,
- po upływie min. 4 godzin, na przygotowane podłoże na ścianach nałożyć tynk cementowo-wapienny Ceresit CT22 modyfikowany środkiem napowietrzającym Ceresit CO 84 - 300 ml na jedno opakowanie
- tynku c-w - grubość tynku Ceresit CT 22 min. 2 cm,
- po 3 tygodniach można wykonać hydroizolację pionową w oparciu i dwuskładnikowy szlam cementowo-polimerowy Ceresit CR166,
- klejenie płyt styropianowych XPS przy użyciu kleju poliuretanowego Ceresit CT84 nakładamy pionowymi pasami w ilości 5 szt. równolegle do krótszych boków płyty z zachowaniem dystansu około 2 cm od jej krawędzi.
- zabezpieczenie płyt styropianowych XPS geowłókniną techniczną o gramaturze 200-300 g/m2,
- należy wykonać izolację mineralno-polimerową Ceresit CR166 na wysokość ok. 30 cm ponad poziom terenu.

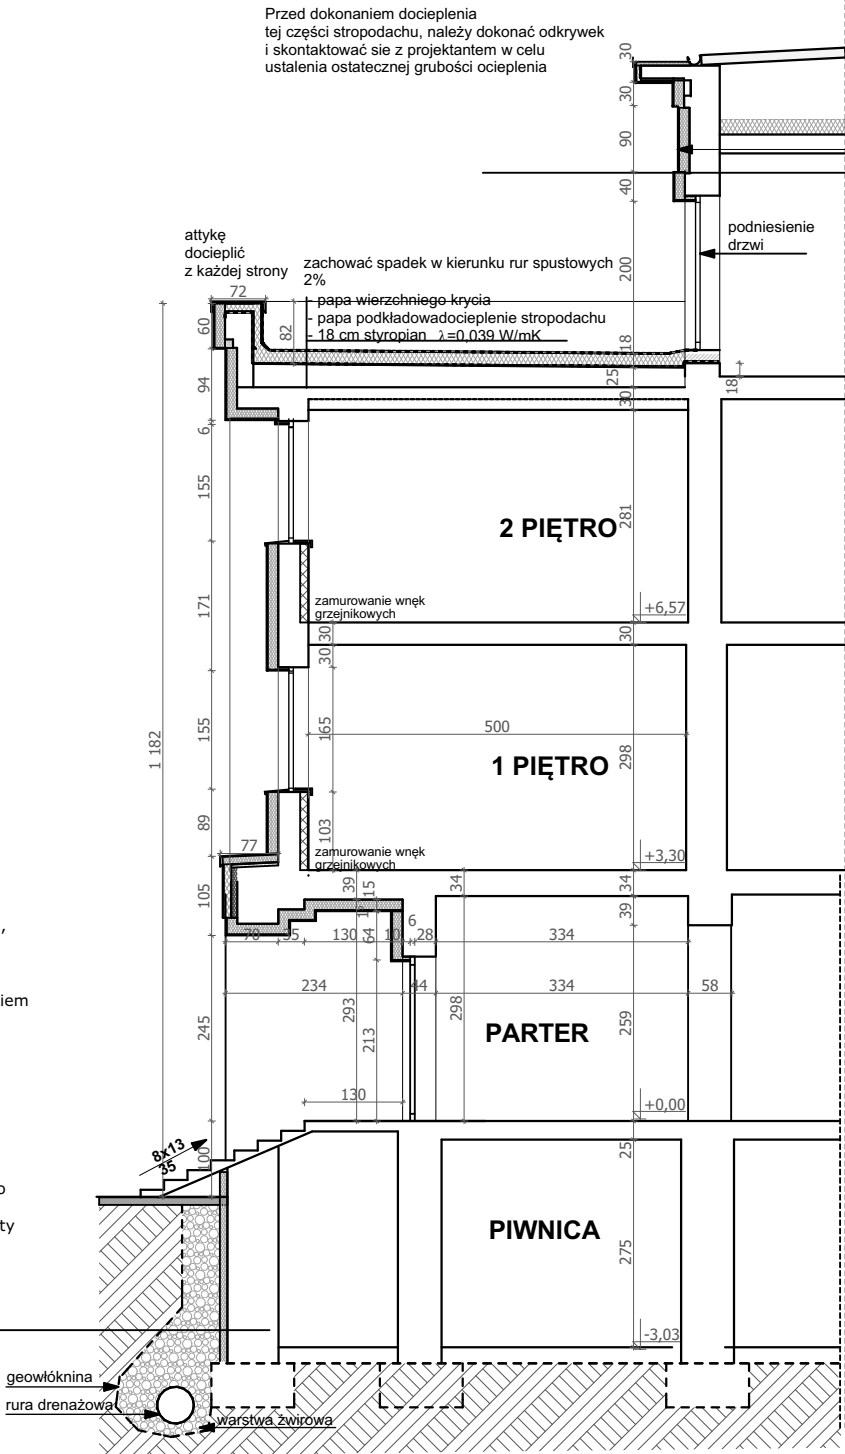


PRZEKRÓJ A-A

stan projektowany

ocieplenie ścian metodą lekką mokrą

1. tynk mineralny malowany farbą akrylową kolor: wg rys. elewacji
2. SIATKA Z WŁÓKNA SZKLANEGO
3. PŁYTA TERMOIZOLACYJNA-STYROPIAN - 14 cm
4. ZAPRAWA KLEJOWO - SZPACHLOWA
5. ŚCIANA ISTNIEJĄCA (cegła pełna 38-51)
6. TYNK WEWN- 1,5 cm


Przed dokonaniem docieplenia tej części stropodachu, należy dokonać odkrywek i skontaktować się z projektantem w celu ustalenia ostatecznej grubości ocieplenia

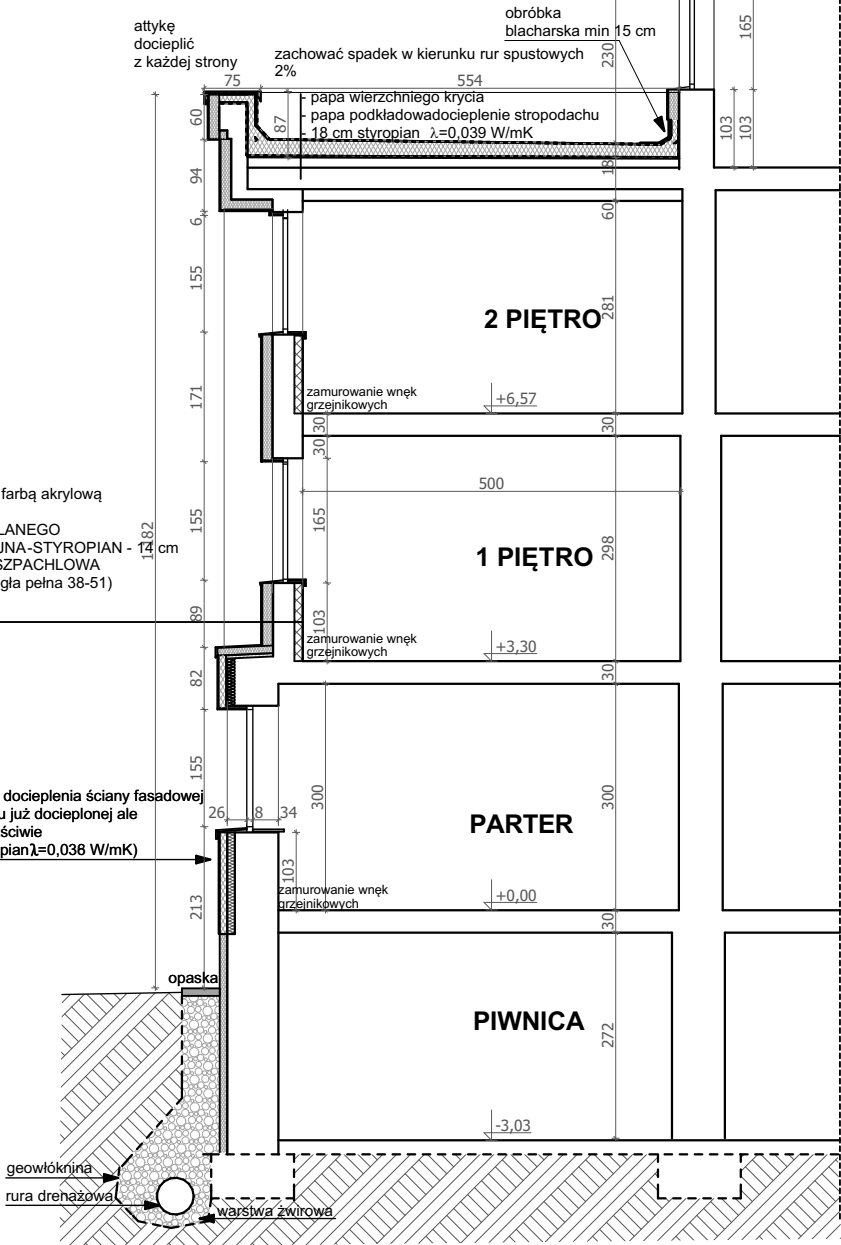

PRZEKRÓJ B-B


stan projektowany

UWAGI! Instalacja odgromowa należy zdemontować i ponownie zamontować zgodnie z obowiązującymi standardami w osłonie pod warstwą ocieplenia. Obróbki blacharskie: rynny, rury spustowe, pasy nad- i podrynnowe, parapety zewnętrzne, obróbki gzymsów wykonać z blachy stalowej powlekanej w kolorystyce elewacji wg RAL 7035 Parapety zakończyć zaślepkami. Rynny i rury spustowe- wprowadzić systemy przeciwbodzeniowe składające się z kabli grzejnych oraz termostatów. Na wszystkich obróbkach blacharskich zachować minimalne spadki w kierunkach odwodnień wg obowiązujących przepisów. kominy przebudować kominy, ułożyć tynk cienkowarstwowy na siatce w kolorze elewacji z wymianą obróbek blacharskich. Wykonać izolację ścian zewnętrznych piwnic -osuszenie metodą iniekcji krystalicznej, -drenaż opaskowy budynku -wokół budynku należy wykonać opaskę z kostki brukowej szer. ok. 0,5 m. Pozostałe: - Wszystkie prace prowadzić pod nadzorem osoby uprawnionej z uwzględnieniem zasad i przepisów BHP; - Przed zamówieniem materiałów sprawdzić wszystkie wymiary i powierzchnie; - Wszystkie prace ślusarskie wykonać zgodnie ze sztuką budowlaną; - Boki wnek okiennych docieplić styropianem minimum 3cm; - Pilastry na elewacji frontowej docieplić styropianem minimum 5 cm; - Wszystkie krawędzie i narożniki dociepleń zabezpieczyć - rozwiązania systemowe;	GRUBOŚCI PRZYJĘTYCH DOCIEPLEŃ:	
	ściany fasadowe powyżej poziomu gruntu	14 cm styropian $\lambda = 0,038 \text{ W/mK}$ - styropian klejony i kołkowany, rozwiązania systemowe;
	ściany fasadowe poniżej poziomu gruntu	10 cm docieplenia ścian poniżej poziomu gruntu (styropian ekstrudowany $\lambda = 0,038 \text{ W/mK}$)
	ściany fasadowe parteru, docieplone ale niewłaściwie	10 cm styropian $\lambda = 0,038 \text{ W/mK}$
	STROPODACH PŁASK l-część frontowa	- 18 cm styropian $\lambda = 0,039 \text{ W/mK}$
	DACH KOPERTOWY -nad 3 kondygnacją	docieplenie stropodachu- 20 cm wdmuchiwany granulat z wełny lub styropianu $\lambda = 0,039 \text{ W/mK}$
	DACH DWUSPADOWY -nad kasynem	docieplić pomiędzy podwalinami wełną mineralną 18 cm $\lambda = 0,039 \text{ W/mK}$

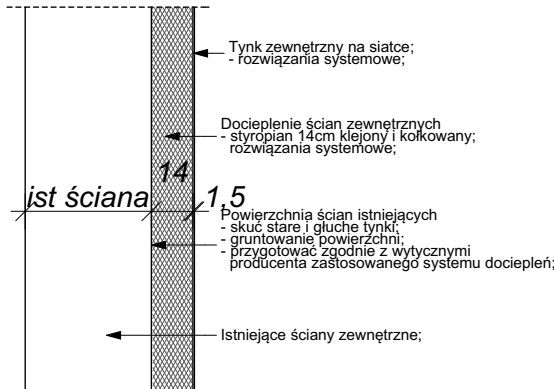

Przedmiotowy projekt(utwór architektoniczny) jest chroniony prawem autorskim z dnia 4 lutego 1994r. (Dz.U.Nr 24 poz. 83 z dnia 23 lutego 1994r. z późn. zm.) Zwielokrotnianie egzemplarzy, odsprzedaż lub jakiegolwiek inne wprowadzanie do obrotu bez zgody autorów są zabronione.

RemBud DOCIEPLENIA I KOMPLEKSOWE REMONTY BUDYNKÓW				Grzegorz Gawędzki 33-380 Krynica Zdrój ul.Polany 9 tel. 603 647 961	
TEMAT	Projekt Budowlano-Wykonawczy termomodernizacji oraz modernizacji budynku Komendy Miejskiej Policji w Siemianowicach Śląskich przy ul. Jana Pawła II 1b				
INWESTOR	KOMENDA WOJEWÓDZKA POLICJI W KATOWICACH ul. Lompy 19 40-038 Katowice				
NAZWA RYSUNKU	Przekrój A-A i B-B- stan projektowany			NR RYS.	17
PROJEKT.	mgr inż. arch. Jakub Dąbrowski	NR UPR.	382/90	SKALA	1:100
OPRAC.	mgr inż. arch. Sylwia Morawska			FORMAT	A3
SPRAW.	mgr inż. arch. Hanna Dąbrowska	57/06/SLOKK/II		DATA	02.2014

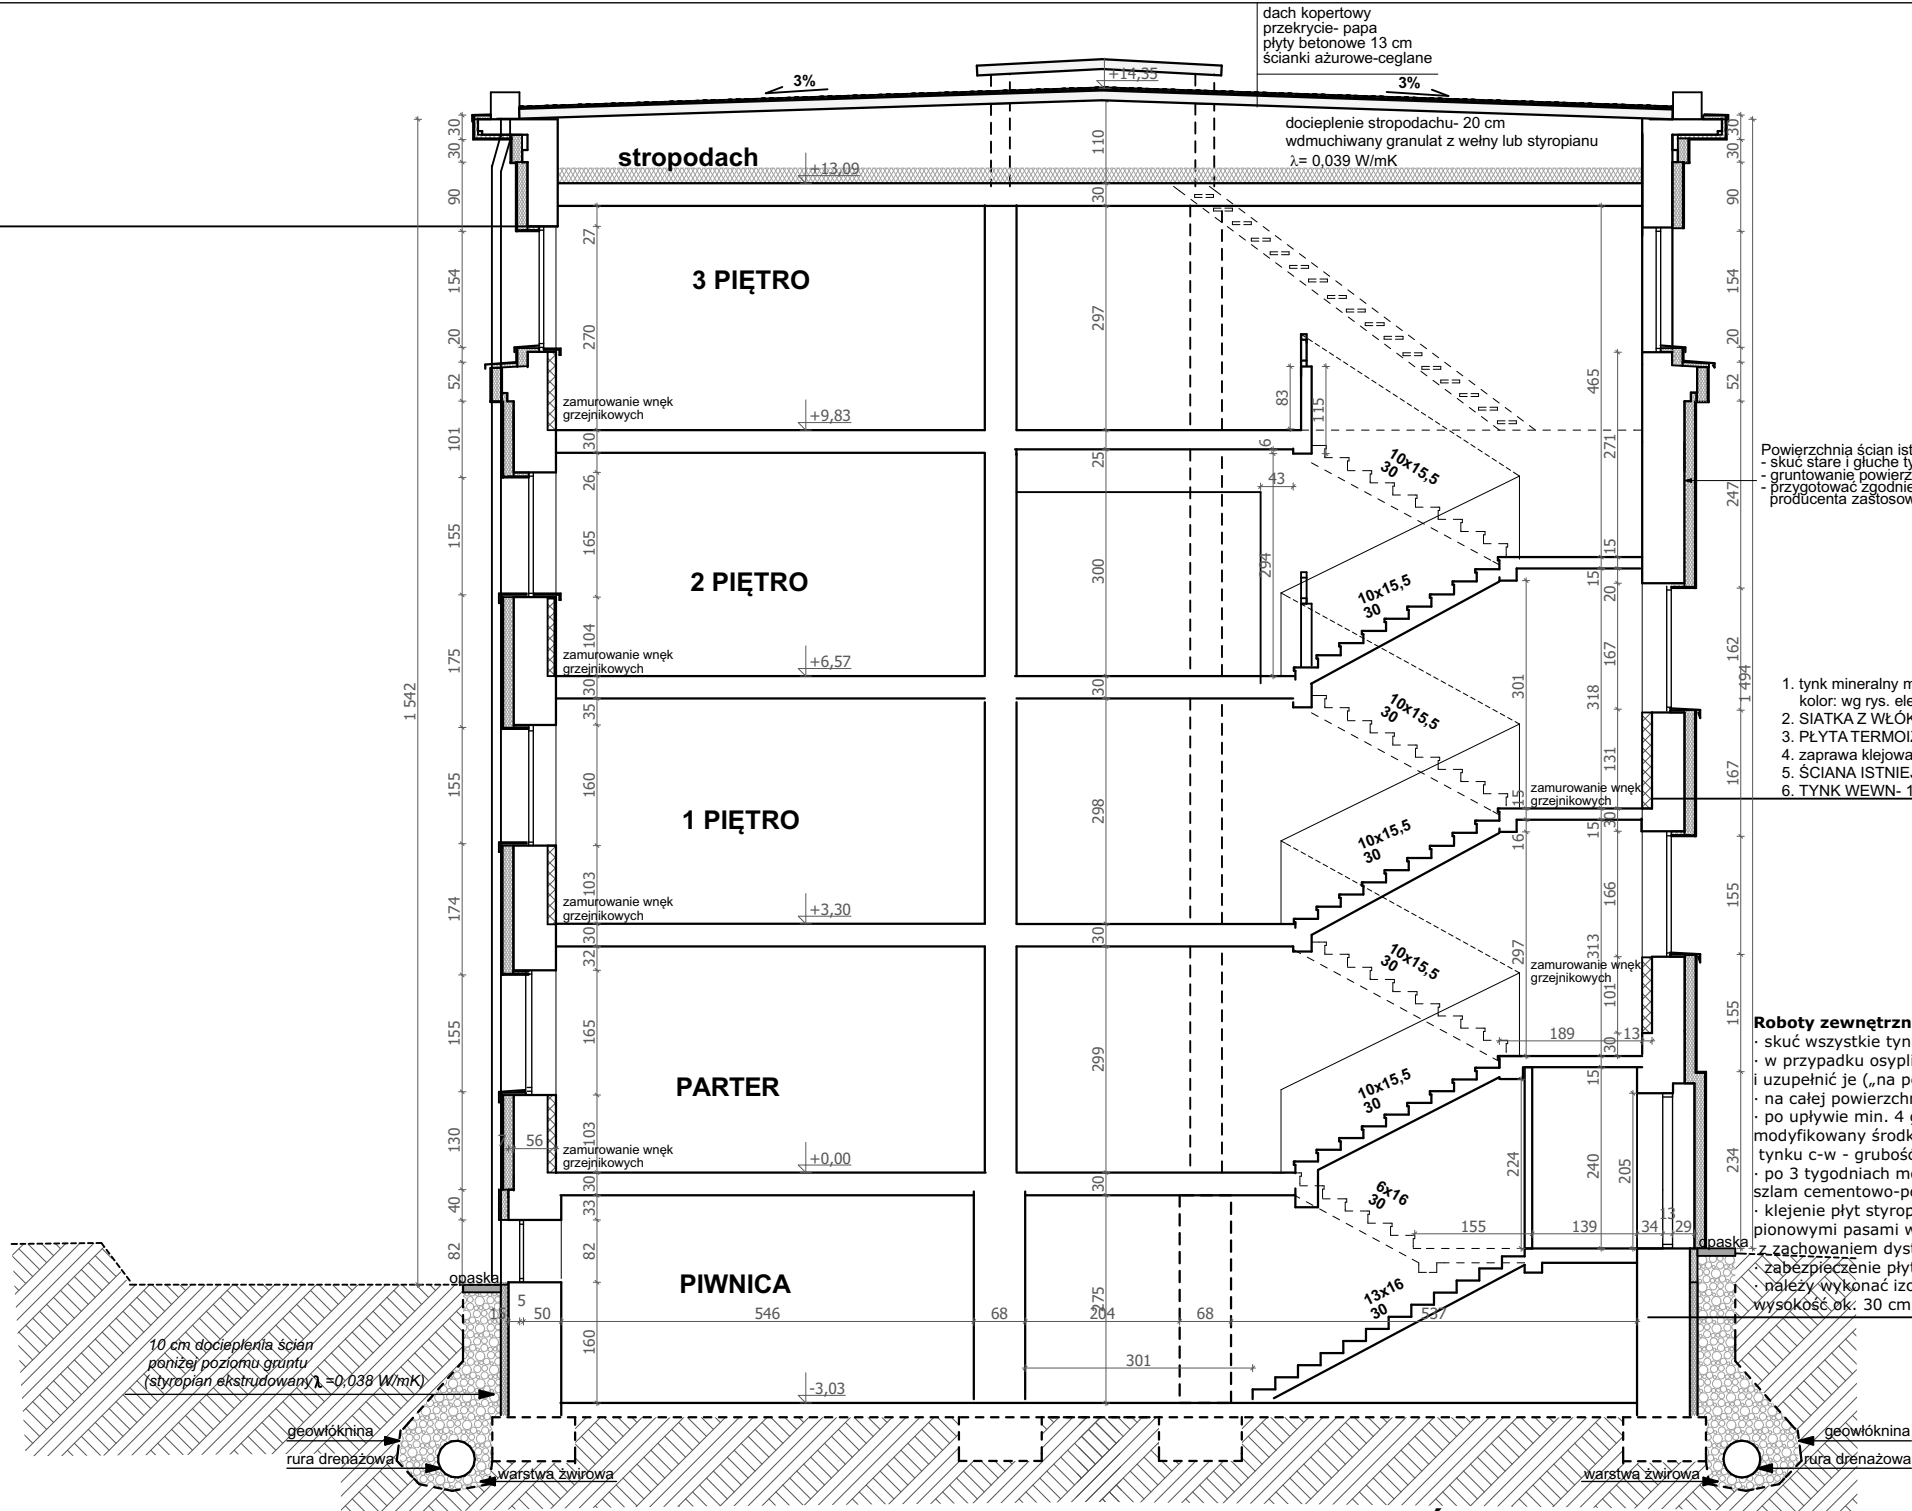


Powierzchnia ścian istniejących
- skuć stare i gluche tynki;
- gruntowanie powierzchni;
- przygotować zgodnie z wytycznymi
producenta zastosowanego systemu dociepleń;

1. tynk mineralny malowany farbą akrylową
kolor: wg rys. elewacji
2. SIATKA Z WŁÓKNA SZKLANEGO
3. PŁYTA TERMOIZOLACYJNA-STYROPIAN - 14 cm
4. zaprawa klejowa Ceresit ZS
5. ŚCIANA ISTNIEJĄCA (cegła pełna 38-51)
6. TYNK WEWN- 1,5 cm

Roboty zewnętrzne - ściany piwniczne
- skuć wszystkie tynki wewnętrzne na ścianach nośnych i działowych,
- w przypadku osypliwości spoin oczyścić spoiny między ceglami na głębokość 2 cm,
i uzupełnić je („na pełną spoinę”) tynkiem renowacyjnym Ceresit CR 62,
- na całej powierzchni ścian wykonać gruntowanie powierzchni środkiem głęboko penetrującym Ceresit CT17,
- po upływie min. 4 godzin, na przygotowane podłoże na ścianach nałożyć tynk cementowo-wapienny Ceresit CT22
modyfikowany środkiem napowietrzającym Ceresit CO 84 - 300 ml na jedno opakowanie
tynku c-w - grubość tynku Ceresit CT 22 min. 2 cm,
- po 3 tygodniach można wykonać hydroizolację pionową w oparciu i dwuskładnikowy
szlam cementowo-polimerowy Ceresit CR166,
- klejenie płyt styropianowych XPS przy użyciu kleju poliuretanowego Ceresit CT84 nakładamy
pionowymi pasami w ilości 5 szt. równolegle do krótszych boków płyty
z zachowaniem dystansu około 2 cm od jej krawędzi.
- zabezpieczenie płyt styropianowych XPS geowłókniną techniczną o gramaturze 200-300 g/m2,
należy wykonać izolację mineralno-polimerową Ceresit CR166 na
wysokość ok. 30 cm ponad poziom terenu.

PRZĘKRÓJ C-C


stan projektowany

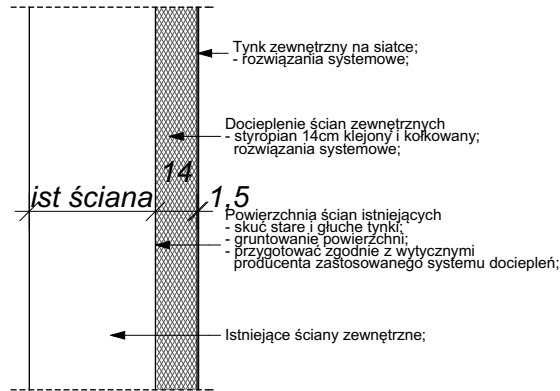


UWAGI!	GRUBOŚCI PRZYJĘTYCH DOCIEPLEŃ:												
Instalacja odgromowa należy zdemontować i ponownie zamontować zgodnie z obowiązującymi standardami w ostonie pod warstwą ocieplenia. Obróbki blacharskie : rynny, rury spustowe, pasy nad- i podrynnowe, parapety zewnętrzne, obróbki gzymsów wykonać z blachy stalowej powlekanej w kolorystyce elewacji wg RAL 7035 Parapety zakończyć zaślepkami. Rynny i rury spustowe- wprowadzić systemy przeciwbodzeniowe składające się z kabli grzejnych oraz termostatów. Na wszystkich obróbkach blacharskich zachować minimalne spadki w kierunkach odwodnień wg obowiązujących przepisów. kominy przebudować kominy, ułożyć tynk cienkowarstwowy na siatce w kolorze elewacji z wymianą obróbek blacharskich. Wykonać izolację ścian zewnętrznych piwnic -osuszenie metodą iniekcji krystalicznej, -drenaż opaskowy budynku -wokół budynku należy wykonać opaskę z kostki brukowej szer. ok. 0,5 m. Pozostałe: - Wszystkie prace prowadzić pod nadzorem osoby uprawnionej z uwzględnieniem zasad i przepisów BHP; - Przed zamówieniem materiałów sprawdzić wszystkie wymiary i powierzchnie; - Wszystkie prace ślusarskie wykonać zgodnie ze sztuką budowlaną; - Boki wnek okiennych docieplić styropianem minimum 3cm; - Pilastry na elewacji frontowej docieplić styropianem minimum 5 cm; - Wszystkie krawędzie i narożniki dociepleń zabezpieczyć - rozwiązania systemowe;	<table><tr><td>ściany fasadowe powyżej poziomu gruntu</td><td>14 cm styropian $\lambda = 0,038 \text{ W/mK}$- styropian klejony i kołkowany, rozwiązania systemowe;</td></tr><tr><td>ściany fasadowe poniżej poziomu gruntu</td><td>10 cm docieplenia ścian poniżej poziomu gruntu (styropian ekstrudowany $\lambda = 0,038 \text{ W/mK}$)</td></tr><tr><td>ściany fasadowe parteru, docieplone ale niewłaściwie</td><td>10 cm styropian $\lambda = 0,038 \text{ W/mK}$</td></tr><tr><td>STROPODACH PŁASK l-część frontowa</td><td>- 18 cm styropian $\lambda = 0,039 \text{ W/mK}$</td></tr><tr><td>DACH KOPERTOWY -nad 3 kondygnacją</td><td>docieplenie stropodachu- 20 cm wdmuchiwany granulāt z wełny lub styropianu $\lambda = 0,039 \text{ W/mK}$</td></tr><tr><td>DACH DWUŚPADOWY -nad kasynem</td><td>docieplić pomiędzy podwalinami wełną mineralną 18 cm $\lambda = 0,039 \text{ W/mK}$</td></tr></table>	ściany fasadowe powyżej poziomu gruntu	14 cm styropian $\lambda = 0,038 \text{ W/mK}$ - styropian klejony i kołkowany, rozwiązania systemowe;	ściany fasadowe poniżej poziomu gruntu	10 cm docieplenia ścian poniżej poziomu gruntu (styropian ekstrudowany $\lambda = 0,038 \text{ W/mK}$)	ściany fasadowe parteru, docieplone ale niewłaściwie	10 cm styropian $\lambda = 0,038 \text{ W/mK}$	STROPODACH PŁASK l-część frontowa	- 18 cm styropian $\lambda = 0,039 \text{ W/mK}$	DACH KOPERTOWY -nad 3 kondygnacją	docieplenie stropodachu- 20 cm wdmuchiwany granulāt z wełny lub styropianu $\lambda = 0,039 \text{ W/mK}$	DACH DWUŚPADOWY -nad kasynem	docieplić pomiędzy podwalinami wełną mineralną 18 cm $\lambda = 0,039 \text{ W/mK}$
ściany fasadowe powyżej poziomu gruntu	14 cm styropian $\lambda = 0,038 \text{ W/mK}$ - styropian klejony i kołkowany, rozwiązania systemowe;												
ściany fasadowe poniżej poziomu gruntu	10 cm docieplenia ścian poniżej poziomu gruntu (styropian ekstrudowany $\lambda = 0,038 \text{ W/mK}$)												
ściany fasadowe parteru, docieplone ale niewłaściwie	10 cm styropian $\lambda = 0,038 \text{ W/mK}$												
STROPODACH PŁASK l-część frontowa	- 18 cm styropian $\lambda = 0,039 \text{ W/mK}$												
DACH KOPERTOWY -nad 3 kondygnacją	docieplenie stropodachu- 20 cm wdmuchiwany granulāt z wełny lub styropianu $\lambda = 0,039 \text{ W/mK}$												
DACH DWUŚPADOWY -nad kasynem	docieplić pomiędzy podwalinami wełną mineralną 18 cm $\lambda = 0,039 \text{ W/mK}$												

przedmiotowany projekt (utwór architektoniczny) jest chroniony prawem autorskim z dnia 4 lutego 1994r. (Dz.U.Nr 24 24 poz. 83 z dnia 23 lutego 1994r. z późn. zm.) Zwielokrotnianie egzemplarzy, odsprzedaż lub jakiegokolwiek inne wprowadzanie do obrotu bez zgody autorów są zabronione.

RemBud DOCIEPLENIA I KOMPLEKSOWE REMONTY BUDYNKÓW Grzegorz Gawędzki 33-380 Krynica Zdrój ul.Polany 9 tel. 603 647 961					
TEMAT	Projekt Budowlano-Wykonawczy termomodernizacji oraz modernizacji budynku Komendy Miejskiej Policji w Siemianowicach Śląskich przy ul. Jana Pawła II 1b				
INWESTOR	KOMENDA WOJEWÓDZKA POLICJI W KATOWICACH ul. Lompy 19 40-038 Katowice				
NAZWA RYSUNKU	Przekrój C-C- stan projektowany			NR RYS.	18
PROJEKT.	mgr inż. arch. Jakub Dąbrowski	NR UPR.	PODPIS	SKALA	1:100
OPRAC.	mgr inż. arch. Sylwia Morawska			FORMAT	A3
SPRAW.	mgr inż. arch. Hanna Dąbrowska	57/06/SLOKK/II		DATA	02.2014


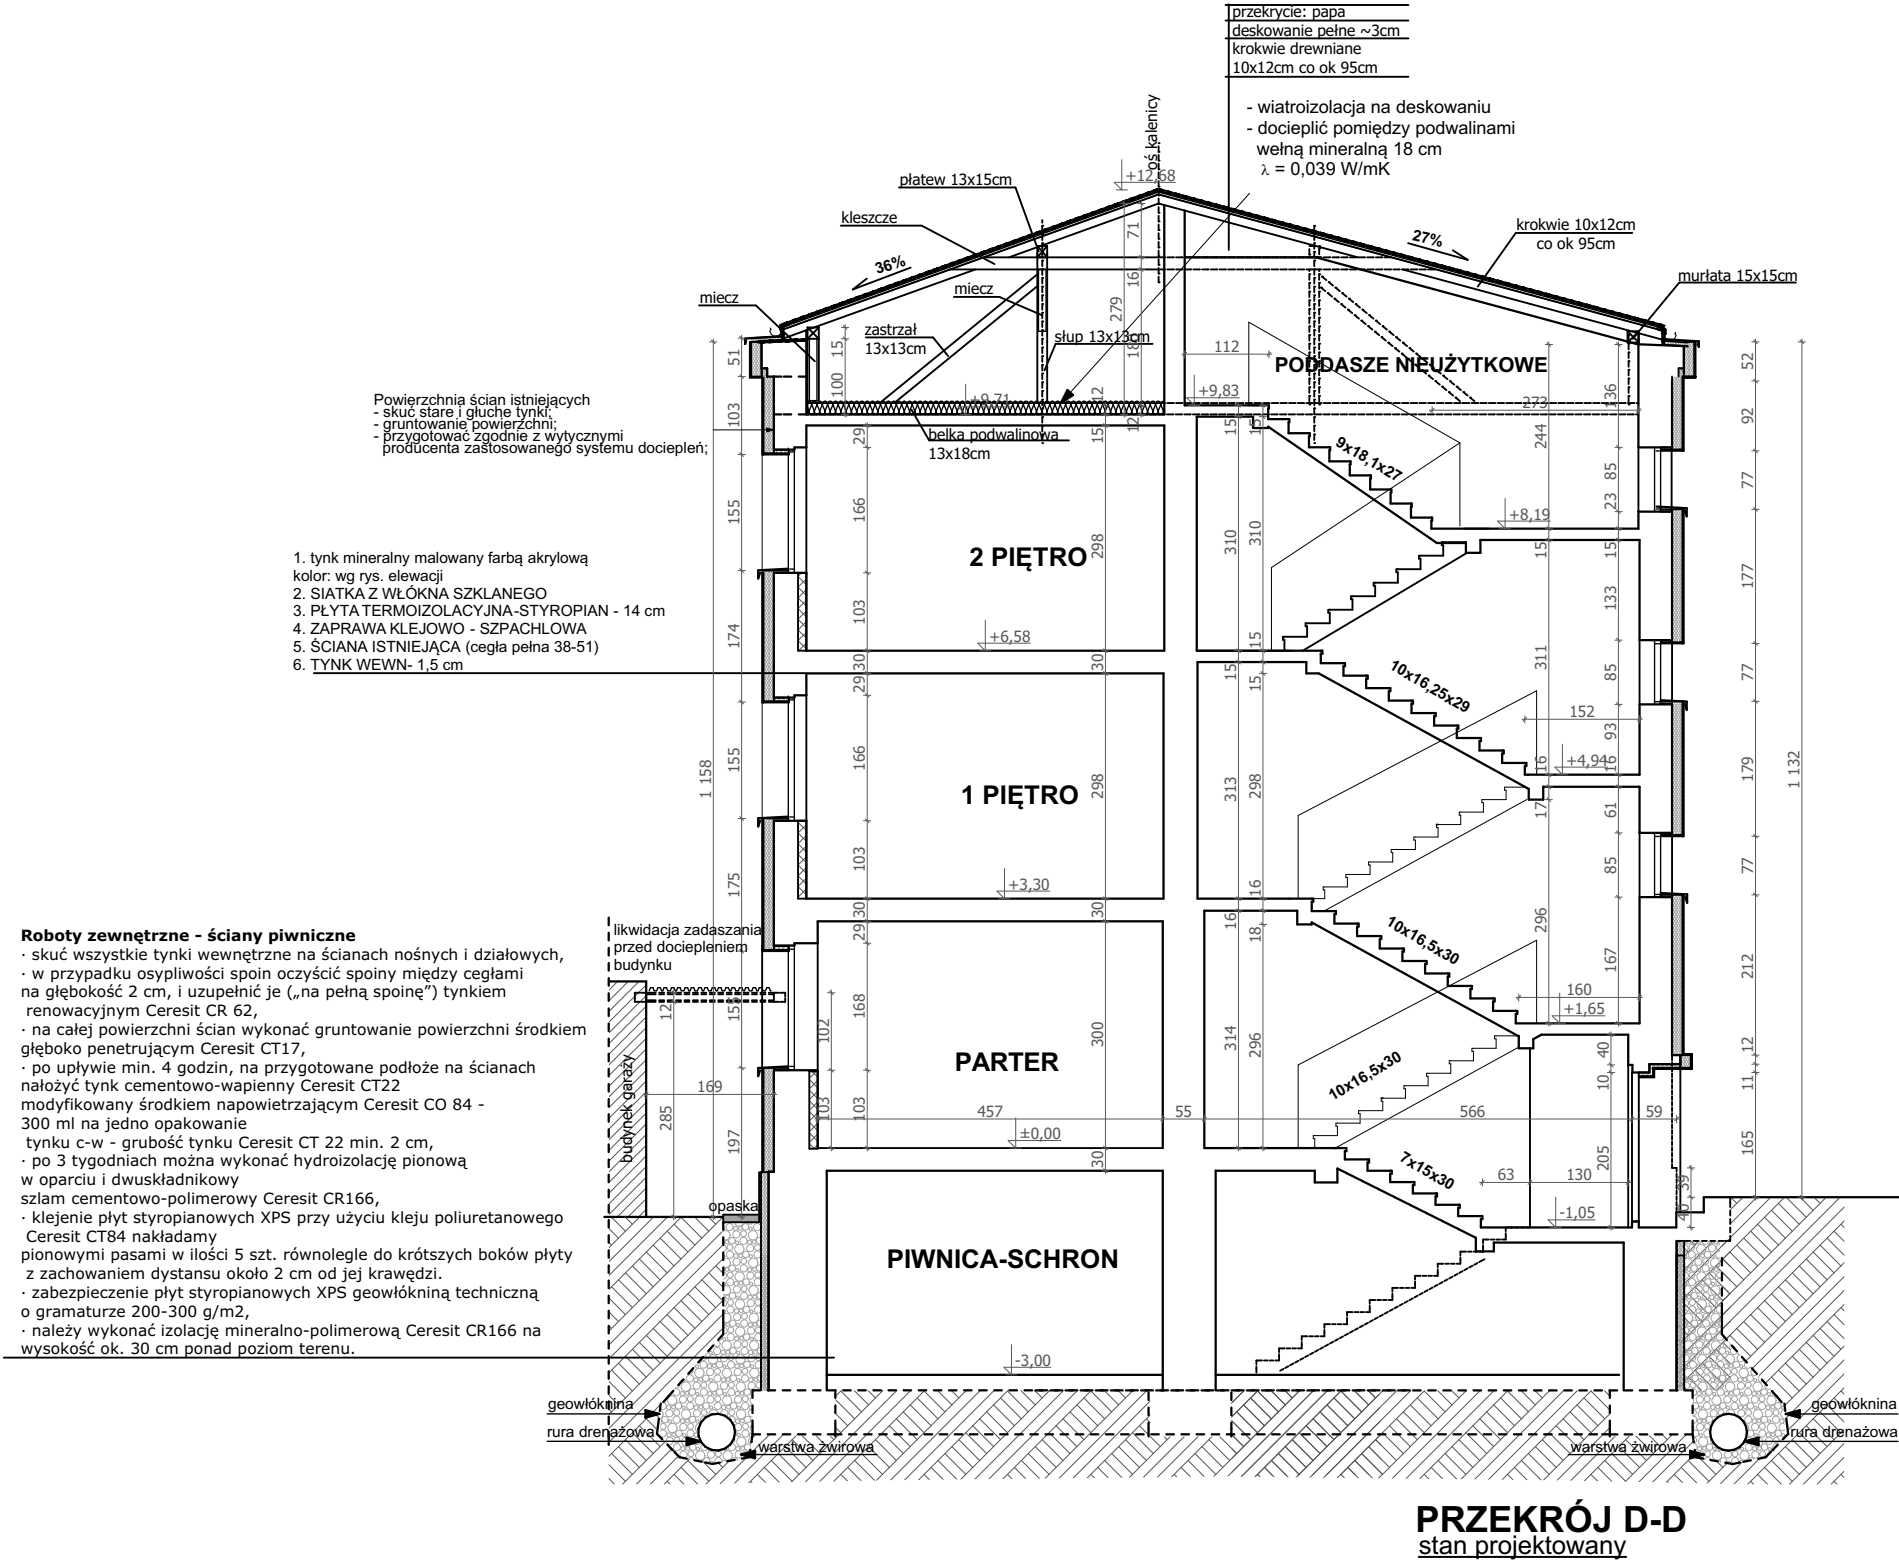


UWAGI! Instalacja odgromowa należy zdemontować i ponownie zamontować zgodnie z obowiązującymi standardami w osłonie pod warstwą ocieplenia. Obróbki blacharskie : rynny, rury spustowe, pasy nad- i podrynnowe, parapety zewnętrzne, obróbki gzymsów wykonac z blachy stalowej powlekanej w kolorystyce elewacji wg RAL 7035 Parapety zakończyć zaślepkami. Rynny i rury spustowe- wprowadzić systemy przeciwbłodzeniowe składające się z kabli grzejnych oraz termostatów. Na wszystkich obróbkach blacharskich zachować minimalne spadki w kierunkach odprowadzeń wg obowiązujących przepisów. kominy przebudować kominy, ułożyć tynk cienkowarstwowy na siatce w kolorze elewacji z wymianą obróbek blacharskich. Wykonać izolację ścian zewnętrznych piwnic -osuszenie metodą iniekcji krystalicznej, -drenaż opaskowy budynku -wokół budynku należy wykonać opaskę z kostki brukowej szer. ok. 0,5 m. Pozostałe: - Wszystkie prace prowadzić pod nadzorem osoby uprawnionej z uwzględnieniem zasad i przepisów BHP; - Przed zamówieniem materiałów sprawdzić wszystkie wymiary i powierzchnie; - Wszystkie prace ślusarskie wykonać zgodnie ze sztuką budowlaną; - Boki wnek okiennych docieplić styropianem minimum 3cm; - Pilastry na elewacji frontowej docieplić styropianem minimum 5 cm; - Wszystkie krawędzie i narożniki dociepleń zabezpieczyć - rozwiązania systemowe;	GRUBOŚCI PRZYJĘTYCH DOCIEPLEŃ: <table><tr><td>ściany fasadowe powyżej poziomu gruntu</td><td>14 cm styropian $\lambda = 0,038 \text{ W/mK}$- styropian klejony i kotkowany, rozwiązania systemowe;</td></tr><tr><td>ściany fasadowe poniżej poziomu gruntu</td><td>10 cm docieplenia ścian poniżej poziomu gruntu (styropian ekstrudowany $\lambda = 0,038 \text{ W/mK}$)</td></tr><tr><td>ściany fasadowe parteru, docieplone ale niewłaściwie</td><td>10 cm styropian $\lambda = 0,038 \text{ W/mK}$</td></tr><tr><td>STROPODACH PŁASK I-część frontowa</td><td>- 18 cm styropian $\lambda = 0,039 \text{ W/mK}$</td></tr><tr><td>DACH KOPERTOWY -nad 3 kondygnacją</td><td>docieplenie stropodachu- 20 cm wdmuchiwany granulat z wełny lub styropianu $\lambda = 0,039 \text{ W/mK}$</td></tr><tr><td>DACH DWUSPADOWY -nad kasynem</td><td>docieplić pomiędzy podwalinami wełną mineralną 18 cm $\lambda = 0,039 \text{ W/mK}$</td></tr></table>	ściany fasadowe powyżej poziomu gruntu	14 cm styropian $\lambda = 0,038 \text{ W/mK}$ - styropian klejony i kotkowany, rozwiązania systemowe;	ściany fasadowe poniżej poziomu gruntu	10 cm docieplenia ścian poniżej poziomu gruntu (styropian ekstrudowany $\lambda = 0,038 \text{ W/mK}$)	ściany fasadowe parteru, docieplone ale niewłaściwie	10 cm styropian $\lambda = 0,038 \text{ W/mK}$	STROPODACH PŁASK I-część frontowa	- 18 cm styropian $\lambda = 0,039 \text{ W/mK}$	DACH KOPERTOWY -nad 3 kondygnacją	docieplenie stropodachu- 20 cm wdmuchiwany granulat z wełny lub styropianu $\lambda = 0,039 \text{ W/mK}$	DACH DWUSPADOWY -nad kasynem	docieplić pomiędzy podwalinami wełną mineralną 18 cm $\lambda = 0,039 \text{ W/mK}$
ściany fasadowe powyżej poziomu gruntu	14 cm styropian $\lambda = 0,038 \text{ W/mK}$ - styropian klejony i kotkowany, rozwiązania systemowe;												
ściany fasadowe poniżej poziomu gruntu	10 cm docieplenia ścian poniżej poziomu gruntu (styropian ekstrudowany $\lambda = 0,038 \text{ W/mK}$)												
ściany fasadowe parteru, docieplone ale niewłaściwie	10 cm styropian $\lambda = 0,038 \text{ W/mK}$												
STROPODACH PŁASK I-część frontowa	- 18 cm styropian $\lambda = 0,039 \text{ W/mK}$												
DACH KOPERTOWY -nad 3 kondygnacją	docieplenie stropodachu- 20 cm wdmuchiwany granulat z wełny lub styropianu $\lambda = 0,039 \text{ W/mK}$												
DACH DWUSPADOWY -nad kasynem	docieplić pomiędzy podwalinami wełną mineralną 18 cm $\lambda = 0,039 \text{ W/mK}$												


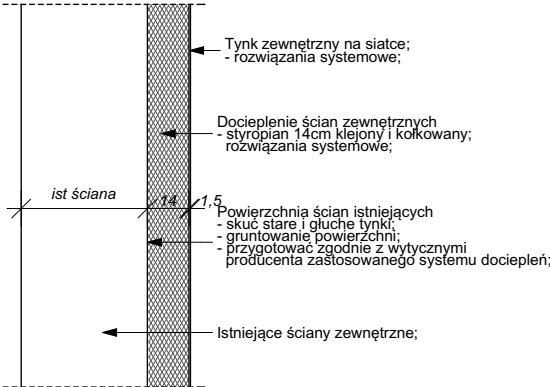


Przedmiotowy projekt(utwór architektoniczny) jest chroniony prawem autorskim z dnia 4 lutego 1994r. (Dz.U.Nr 24 24 poz. 83 z dnia 23 lutego 1994r. z późn. zm.) Zwielokrotnianie egzemplarzy, odsprzedaż lub jakiegokolwiek inne wprowadzanie do obrotu bez zgody autorów są zabronione.

RemBud DOCIEPLENIA I KOMPLEKSOWE REMONTY BUDYNKÓW				Grzegorz Gawędzki 33-380 Krynica Zdrój ul.Polany 9 tel. 603 647 961	
TEMAT	Projekt Budowlano-Wykonawczy termomodernizacji oraz modernizacji budynku Komendy Miejskiej Policji w Siemianowicach Śląskich przy ul. Jana Pawła II 1b				
INWESTOR	KOMENDA WOJEWÓDZKA POLICJI W KATOWICACH ul. Lompy 19 40-038 Katowice				
NAZWA RYSUNKU	Przekrój D-D stan projektowany			NR RYS.	19
PROJEKT.	mgr inż. arch. Jakub Dąbrowski	NR UPR.	PODPIS	SKALA	1:100
OPRAC.	mgr inż. arch. Sylwia Morawska			FORMAT	A3
SPRAW.	mgr inż. arch. Hanna Dąbrowska	57/06/SLOKK/II		DATA	02.2014

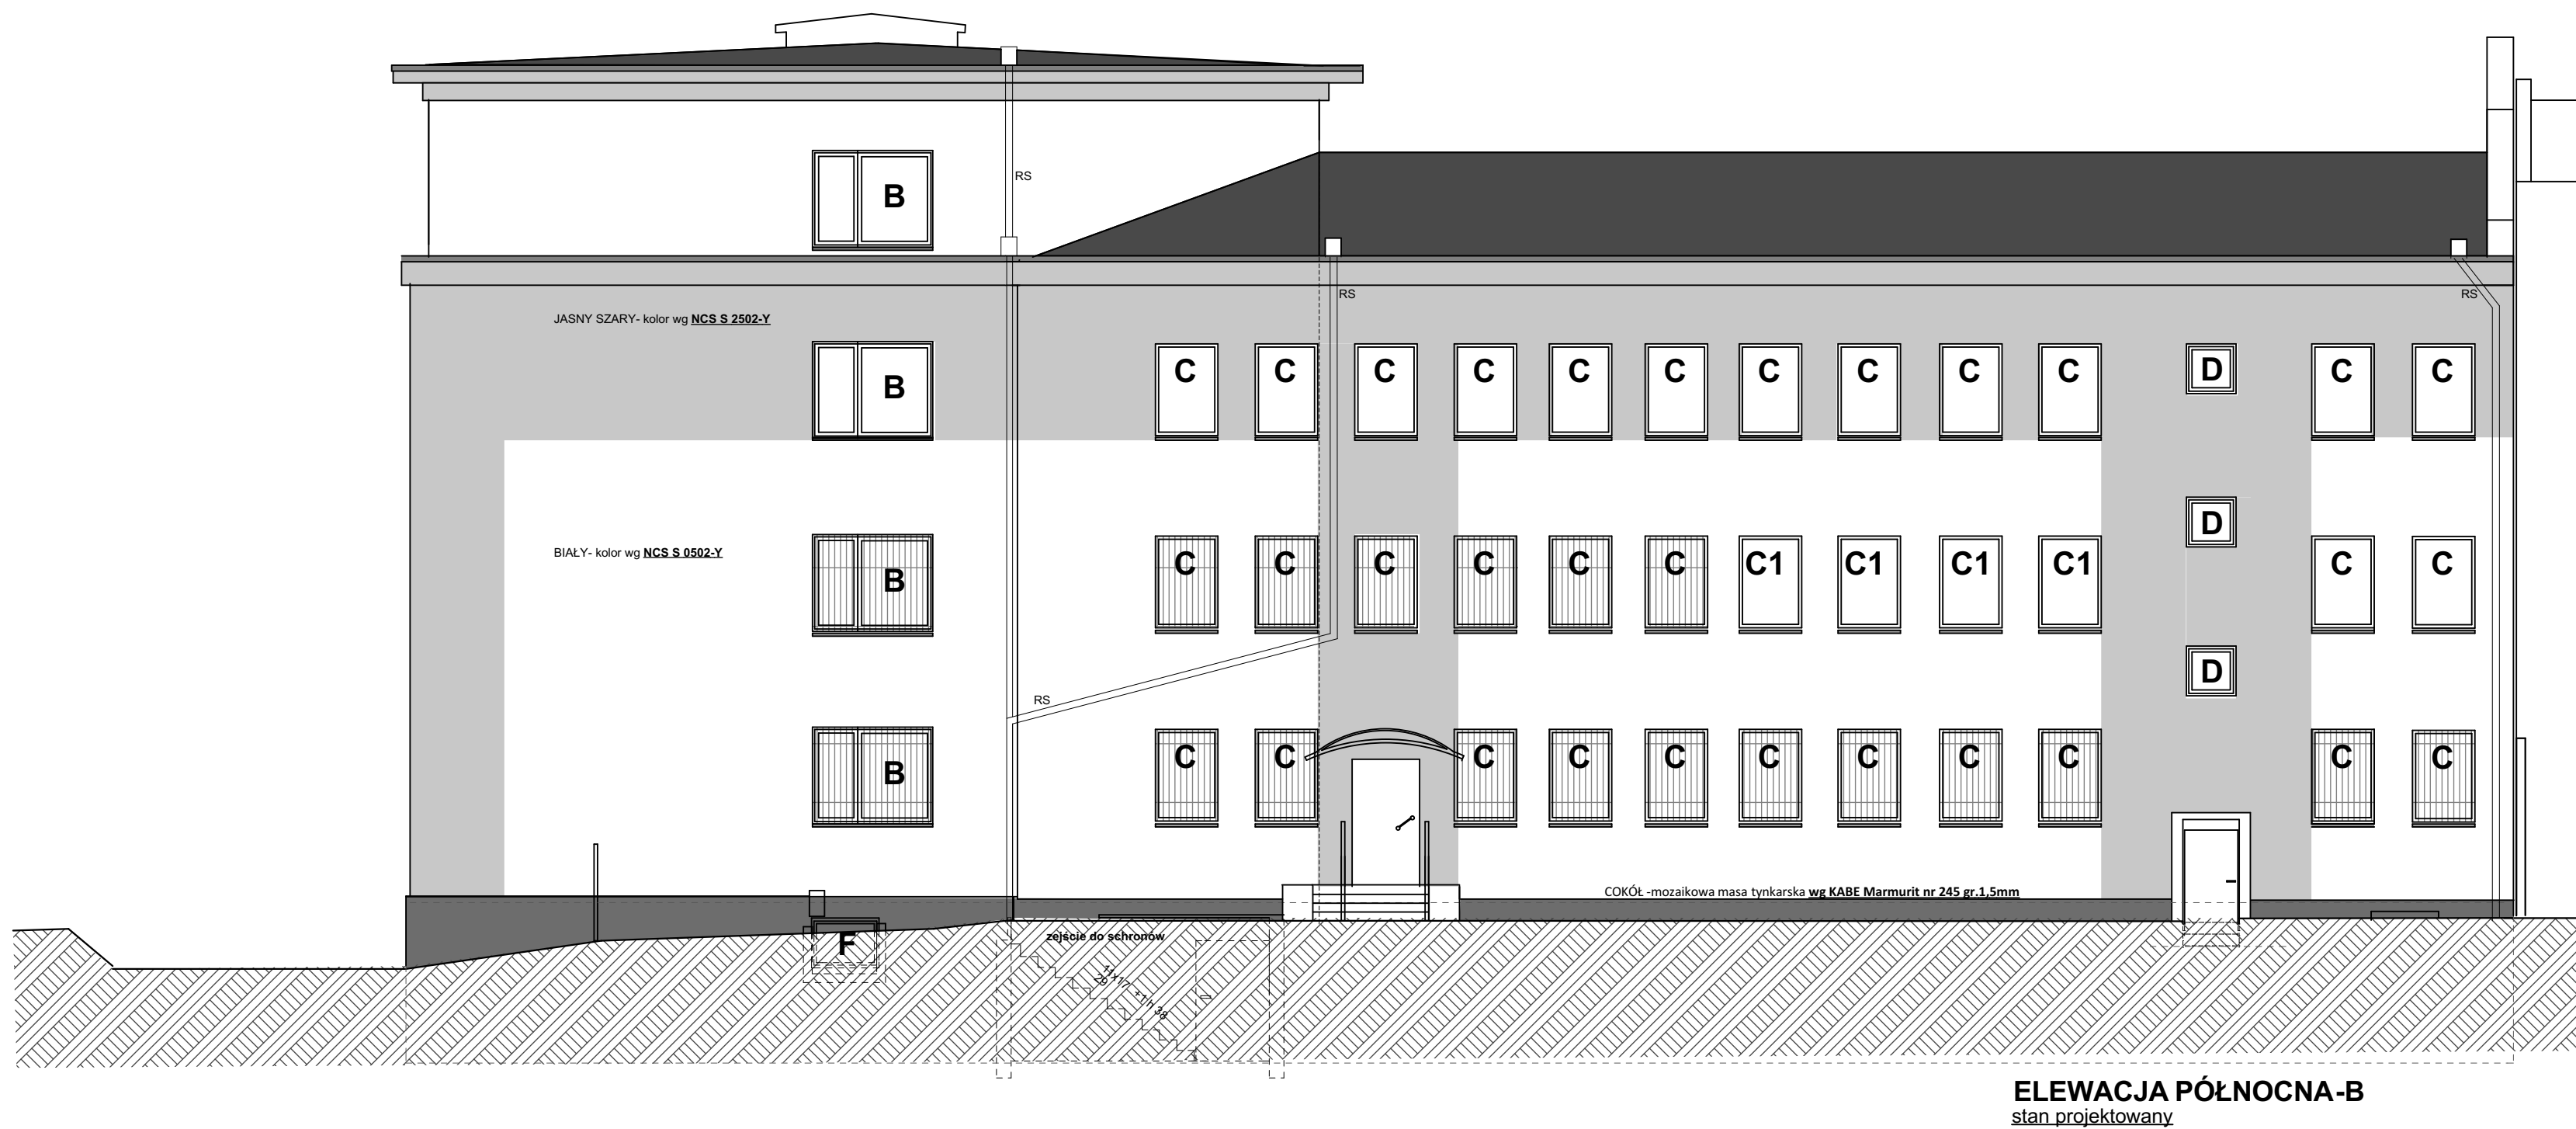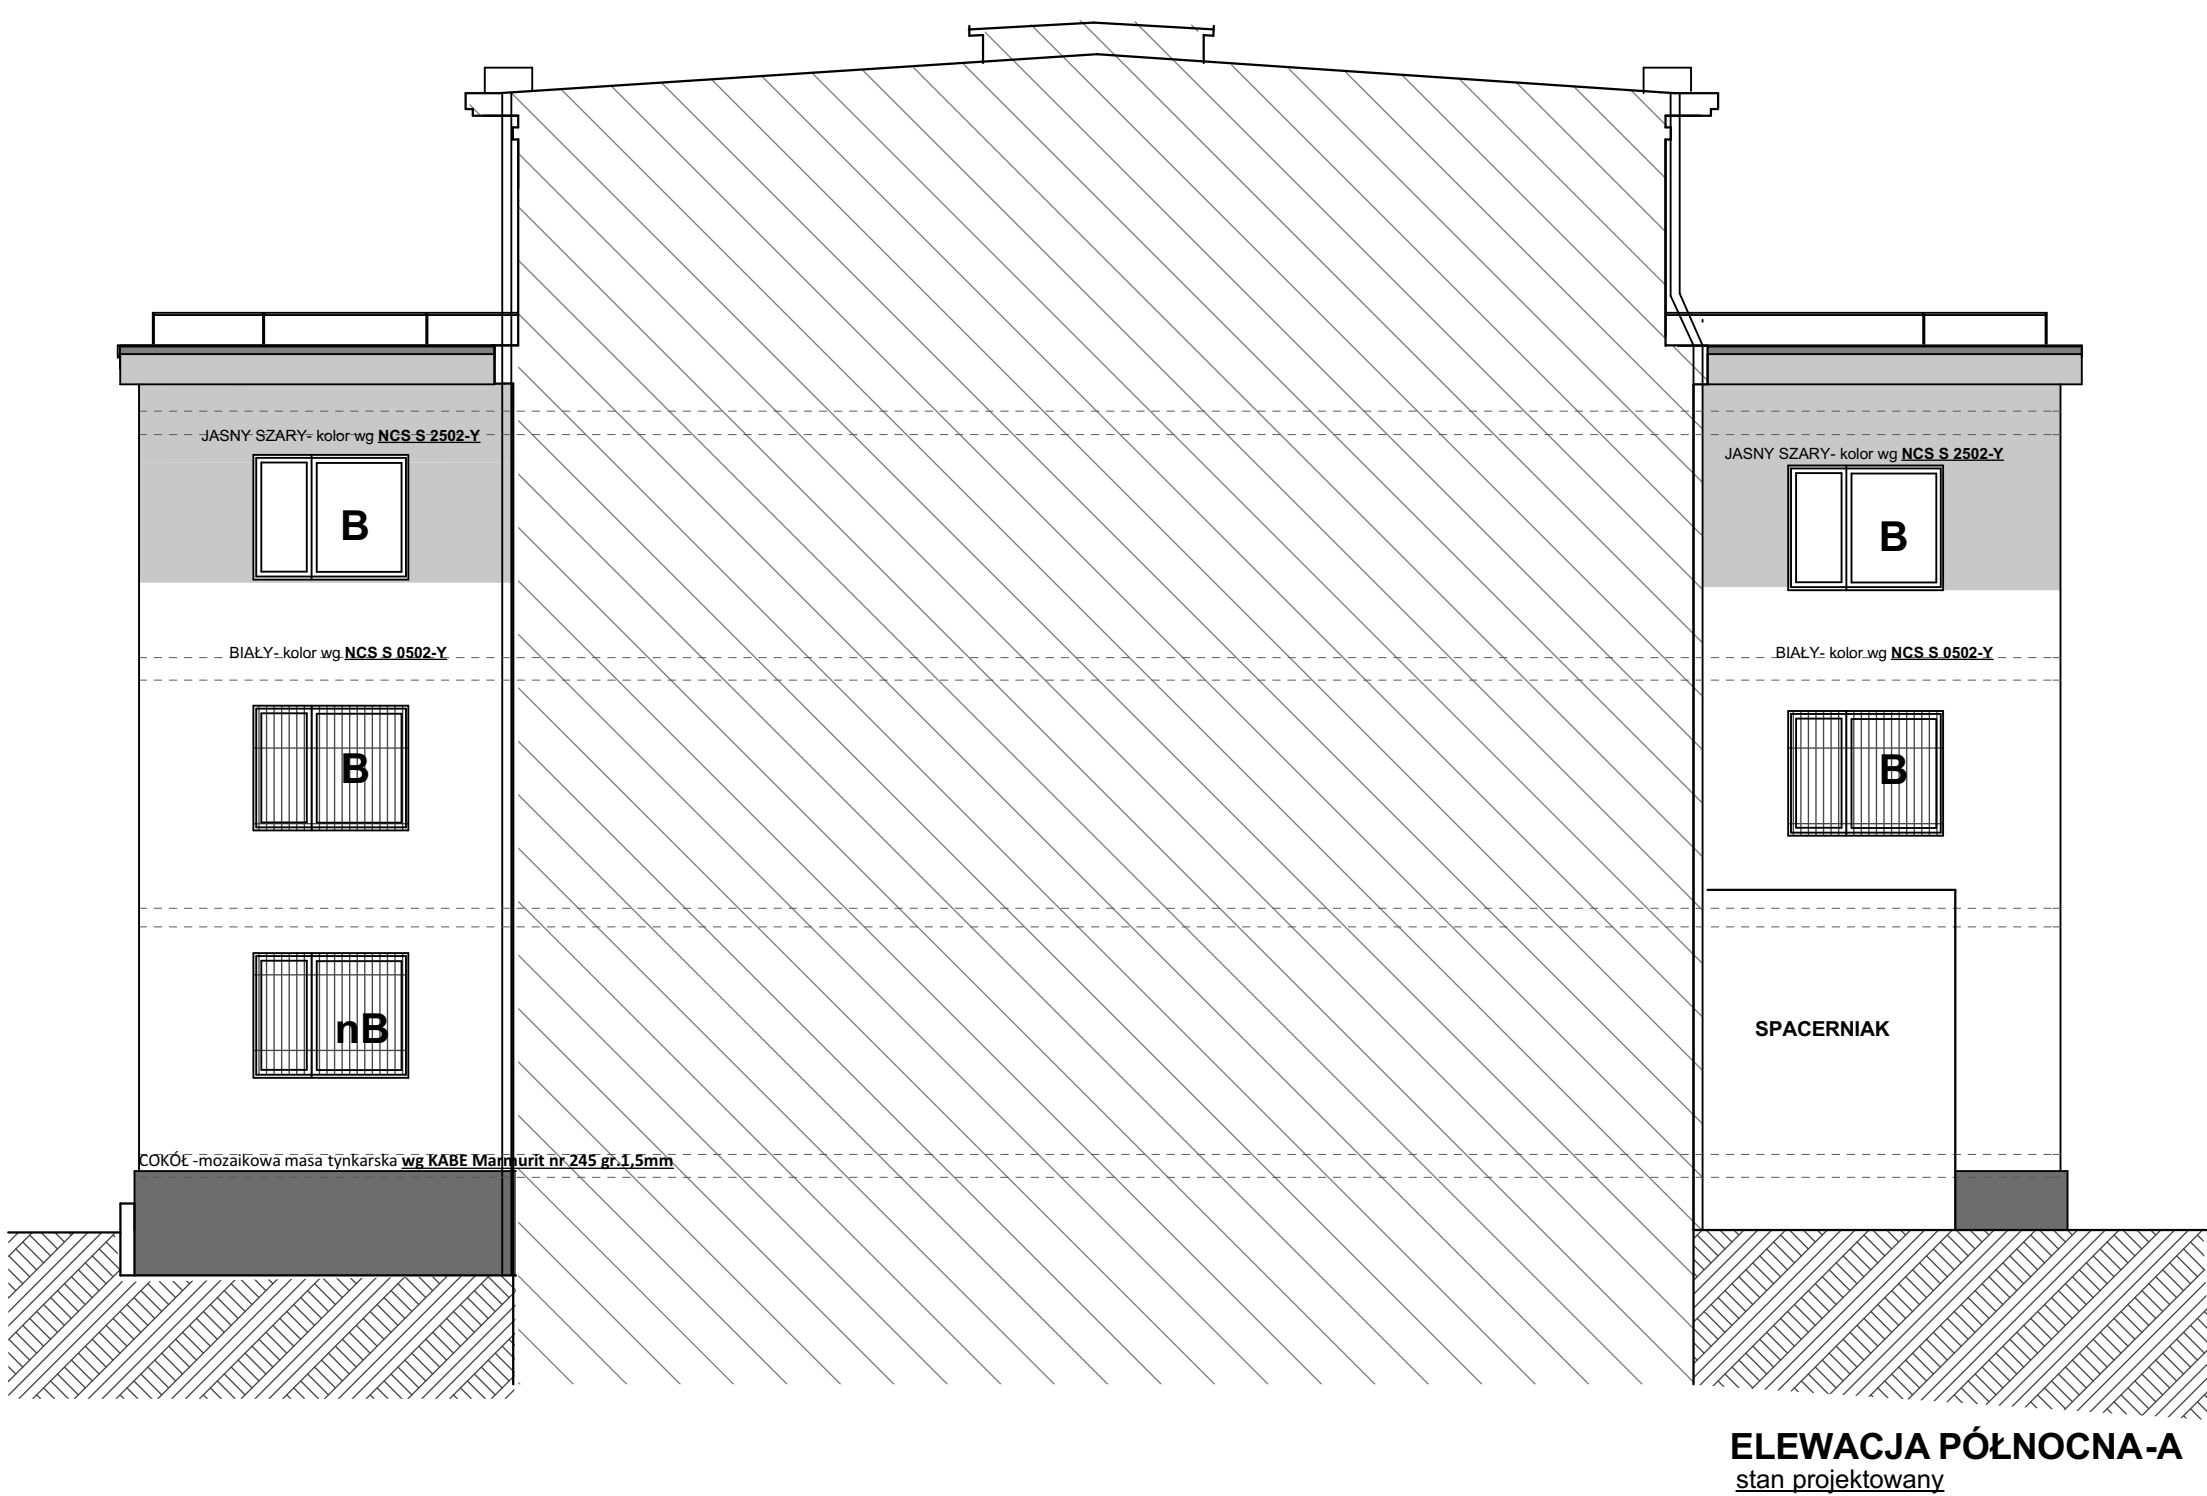














RemBud DOCIERLENIA KOMPLEKSOWE REMONTY BUDYNKÓW					Grzegorz Gawełki 33-300 Krzyżca Żaręć ul. Polna 9 tel. 603 647 961	
TEMAT Projekt Budowlano-Wykonawczy termomodernizacji oraz modernizacji budynku Komendy Miejskiej Policji w Ślesianowicach Śląskich przy ul. Jana Pawła II 1b						
INWESTOR KOMENDA WYJEWÓZKA POLICJI W KATOWICACH ul. Łompy 19-49-038 Katowice						
NAZWA RYSYUNKU		ELEWACJE I - stan projektowy			KR. RYS. 20	
		NR UPIEŁ PODPIIS				
PROJEKT mgr inż. arch. Jakub Dąbrowski		382/90		SKALA 1:100		
OPRAC. mgr inż. arch. Sylwia Morawska				FORMAT A1		
SPRAW mgr inż. arch. Hanna Dąbrowska		57062.SLOUKKI		DATA 02.04.2014		

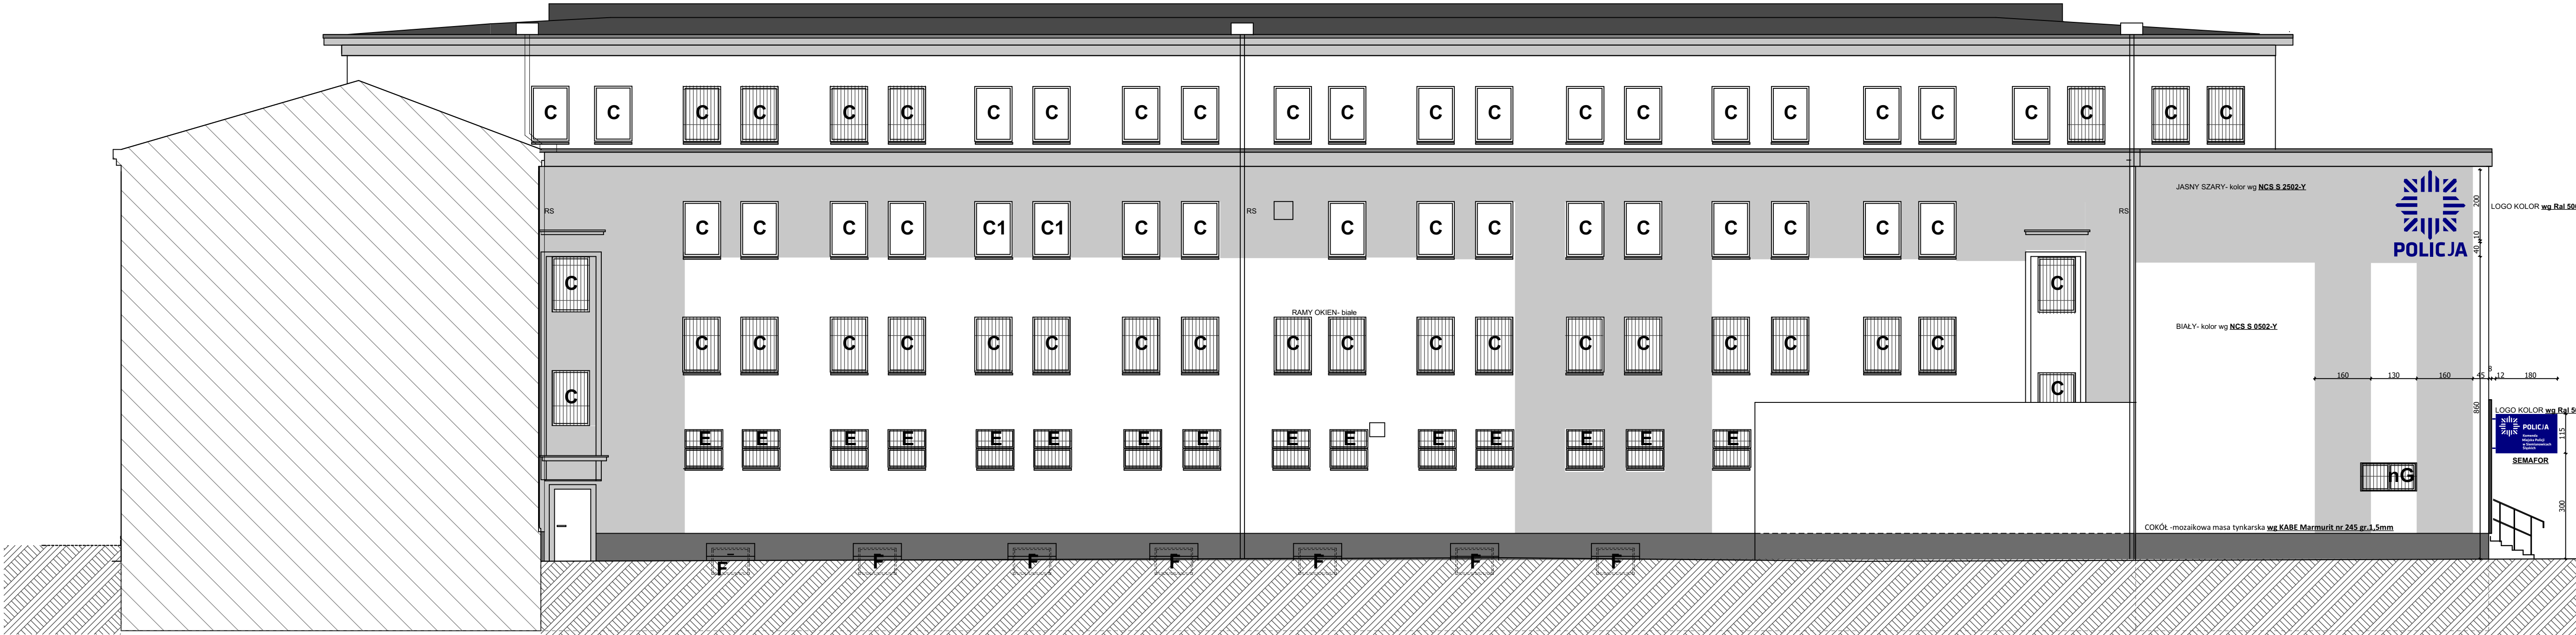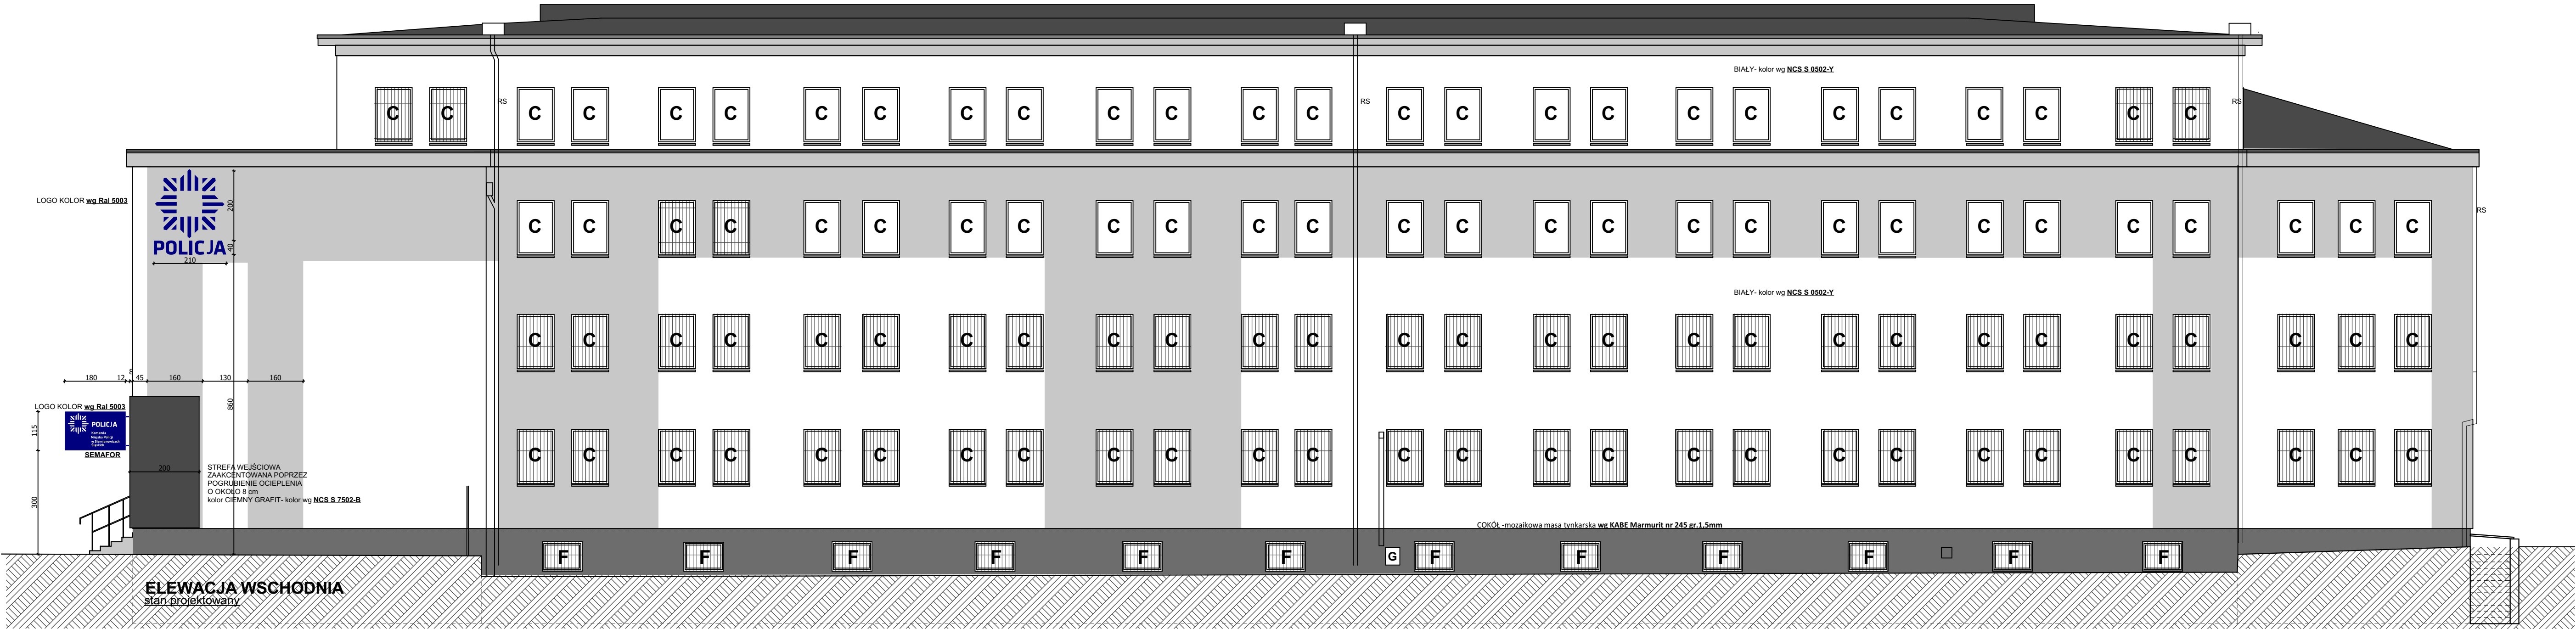


ELEWACJA ZACHODNIA
stan projektowany

CIEMNY GRAFIT- kolor wg **NCS S 7502-B**
JASNY SZARY- kolor wg **NCS S 2502-Y**
BIAŁY- kolor wg **NCS S 0502-Y**
RAMY OKIEN- białe
OBRÓBKİ BLACHARSKIE
RYNNY I RURY SPUSTOWE - wg **RAL 7038**
COKÓŁ -mozaikowa masa tynkarska wg **KABE Marmurit nr 245 gr.1,5mm**

Przebiegiem projektu (zrobienie architektoniczne) jest określony przebieg realizacji z dnia 4 lipca 1994 r. (ZU) do 24 paź. 95 i dnia 23 kiego 1994 r. (późn. um.)			
Zawieszanie wykonawcy, wycożanie się z projektu i inne wyjątki nie są objęte tym regulaminem.			
RemBud DOCIEPLENIA I KOMPLEKSOWE REMONTY BUDYNKÓW			
Grzegorz Gawęda 33-380 Krynica Zarzą ul. Polny 9 tel. 603 547 961			
TEMAT	Projekt Budowlano-Wykonawczy termomodernizacji oraz modernizacji budynku Komendy Miejskiej Policji w Siemianowicach Śląskich przy ul. Jana Pawła II 1b		
INWESTOR	KOMENDA WOJEWÓDZKA POLICJI W KATOWICACH ul. Lompy 19 40-038 Katowice		
NAZWA RYSUNKU	ELEWACJE 2-stan projektowany		NR RYS. 21
PROJEKT	mgr inż. arch. Jakub Dąbrowski	NR UPŁR. 382/90	SKALA 1:100
OPRACZ	mgr inż. arch. Sylwia Morawska		FORMAT A1
SPRAW	mgr inż. arch. Hanna Dąbrowska	5706/SŁOKK/01	DATA 02.2014

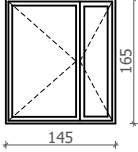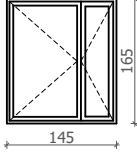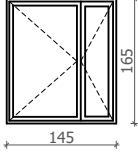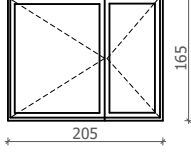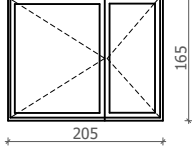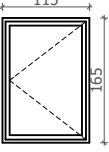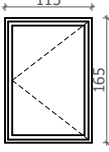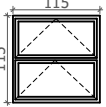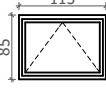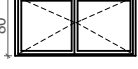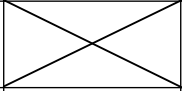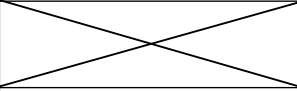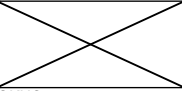ZESTAWIENIE OKIEN												
OZNACZENIE: SCHEMAT:	nA	A	A1	nB	B	C	C1	D	E	F	nG	H
												
WYMIARY:	145/165	145/165		205/165	205/165	115/165	115/165	85/85	115/115	115/85	160/80	50/50
IŁOŚĆ: [szt] PIWNICA	X	X	X	X	X	X	X	X	X	22 E.ZACH. E.WSCH.	X	X
PARTER	6 E.PŁD-FRONT	8 E.PŁD PODWÓRZE	X	1 E.PŁN A	1 E.PŁN B	38 E.PŁN B E.WSCH.	X	X	17 E.ZACH.	X	1	X
1 PIĘTRO	X	7 E.PŁD-FRONT 4 E.PŁD PODWÓRZE	4 E.PŁD PODWÓRZE	X	3 E.PŁN A E.PŁN B	55 E.PŁN B E.WSCH. E.ZACH.	4 E.PŁN B	1	X	X	X	X
2 PIĘTRO	X	7 E.PŁD-FRONT 8 E.PŁD PODWÓRZE	X	X	3 E.PŁN A E.PŁN B	56 E.PŁN B E.WSCH. E.ZACH.	2 E.ZACH.	1	X	X	X	X
3 PIĘTRO	X	7 E.PŁD-FRONT	X	X	1 E.PŁN B	50 E.WSCH. E.ZACH.	X	X	X	X	X	X
PODDASZE	X	X	X	X	X	X	X	1	X	X	X	7
		41	4		8	199	6	3	17	22		7
	OKNO WYMIENIONE + kraty zewnętrzne	PCV, białe	OKNO O KLASIE ANTYWŁAMANIOWEJ WK2 SZKLONE SZKŁEM BEZPIECZNYM KLASY P4	OKNO WYMIENIONE + kraty zewnętrzne	PCV, białe	PCV, białe	OKNO O KLASIE ANTYWŁAMANIOWEJ WK2 SZKLONE SZKŁEM BEZPIECZNYM KLASY P4	PCV, białe	PCV, białe	PCV, białe WE WSZYSTKICH OKNACH KRATY	OKNO WYMIENIONE + kraty zewnętrzne	PCV, białe U-okna na poddasze nieużytkowe, nieogrzewane bez wymagań
UWAGI:	Umax dla całego okna - 1,1 W/m2K - należy zachować wszystkie istniejące kraty - okna z wentylatorami - Przed zamówieniem okien sprawdzić wszystkie wymiary i ilość na miejscu budowy;											

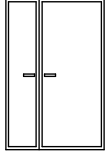ZESTAWIENIE DRZWI			
OZNACZENIE: SCHEMAT:	D1	D2	D3
			
WYMIARY:	90/200 100/205	105/200 115/205	135/200 145/205
IŁOŚĆ: [szt]	1P 1L	1L	3 PIĘTRO 1
Drzwi drewniane, antywłamaniowe, Wsp.U min 1,7[W/m2K] Stolarkę drzwiową zewnętrzną wymienić na drzwi zewnętrzne, antywłamaniowe drewniane lub stalowe z ociepleniem. Drzwi powinny być zaopatrzone w samozamykacz i w przypadku drzwi przesłklonych w szyby bezpieczne. Kolor zgodnie z kolorystyką. Wyposażenie drzwi: dwa zamki, wkładki kl."C", zawiasy 3 skrzydełkowe, samozamykacz z blokadą, próg. Światło skrzydła czynnego pełne 1000 mm Szyby: VSG44.4kl.P4/16/VSG44.2kl.P2 U=1,1; Uwaga sprawdzić wszystkie wymiary i ilość na miejscu budowy;			

Przedmiotowany projekt(utwór architektoniczny) jest chroniony prawem autorskim z dnia 4 lutego 1994r. (Dz.U.Nr 24 24 poz. 83 z dnia 23 lutego 1994r. z późn. zm.) Zwielokrotnianie egzemplarzy, odsprzedaż lub jakiegokolwiek inne wprowadzanie do obrotu bez zgody autorów są zabronione.

RemBud DOCIEPLENIA I KOMPLEKSOWE REMONTY BUDYNKÓW				Grzegorz Gawędzki 33-380 Krynica Zdrój ul.Polany 9 tel. 603 647 961	
TEMAT	Projekt Budowlano-Wykonawczy termomodernizacji oraz modernizacji budynku Komendy Miejskiej Policji w Siemianowicach Śląskich przy ul. Jana Pawła II 1b				
INWESTOR	KOMENDA WOJEWÓDZKA POLICJI W KATOWICACH ul. Lompy 19 40-038 Katowice				
NAZWA RYSUNKU	zestawienie okien i drzwi			NR RYS.	22
PROJEKT.	mgr inż. arch. Jakub Dąbrowski	NR UPR.	PODPIS	SKALA	1:100
OPRAC.	mgr inż. arch. Sylwia Morawska			FORMAT	A3
SPRAW.	mgr inż. arch. Hanna Dąbrowska	57/06/SLOKK/II		DATA	02.2014