


RZUT PIĘTRA  
skala 1:100

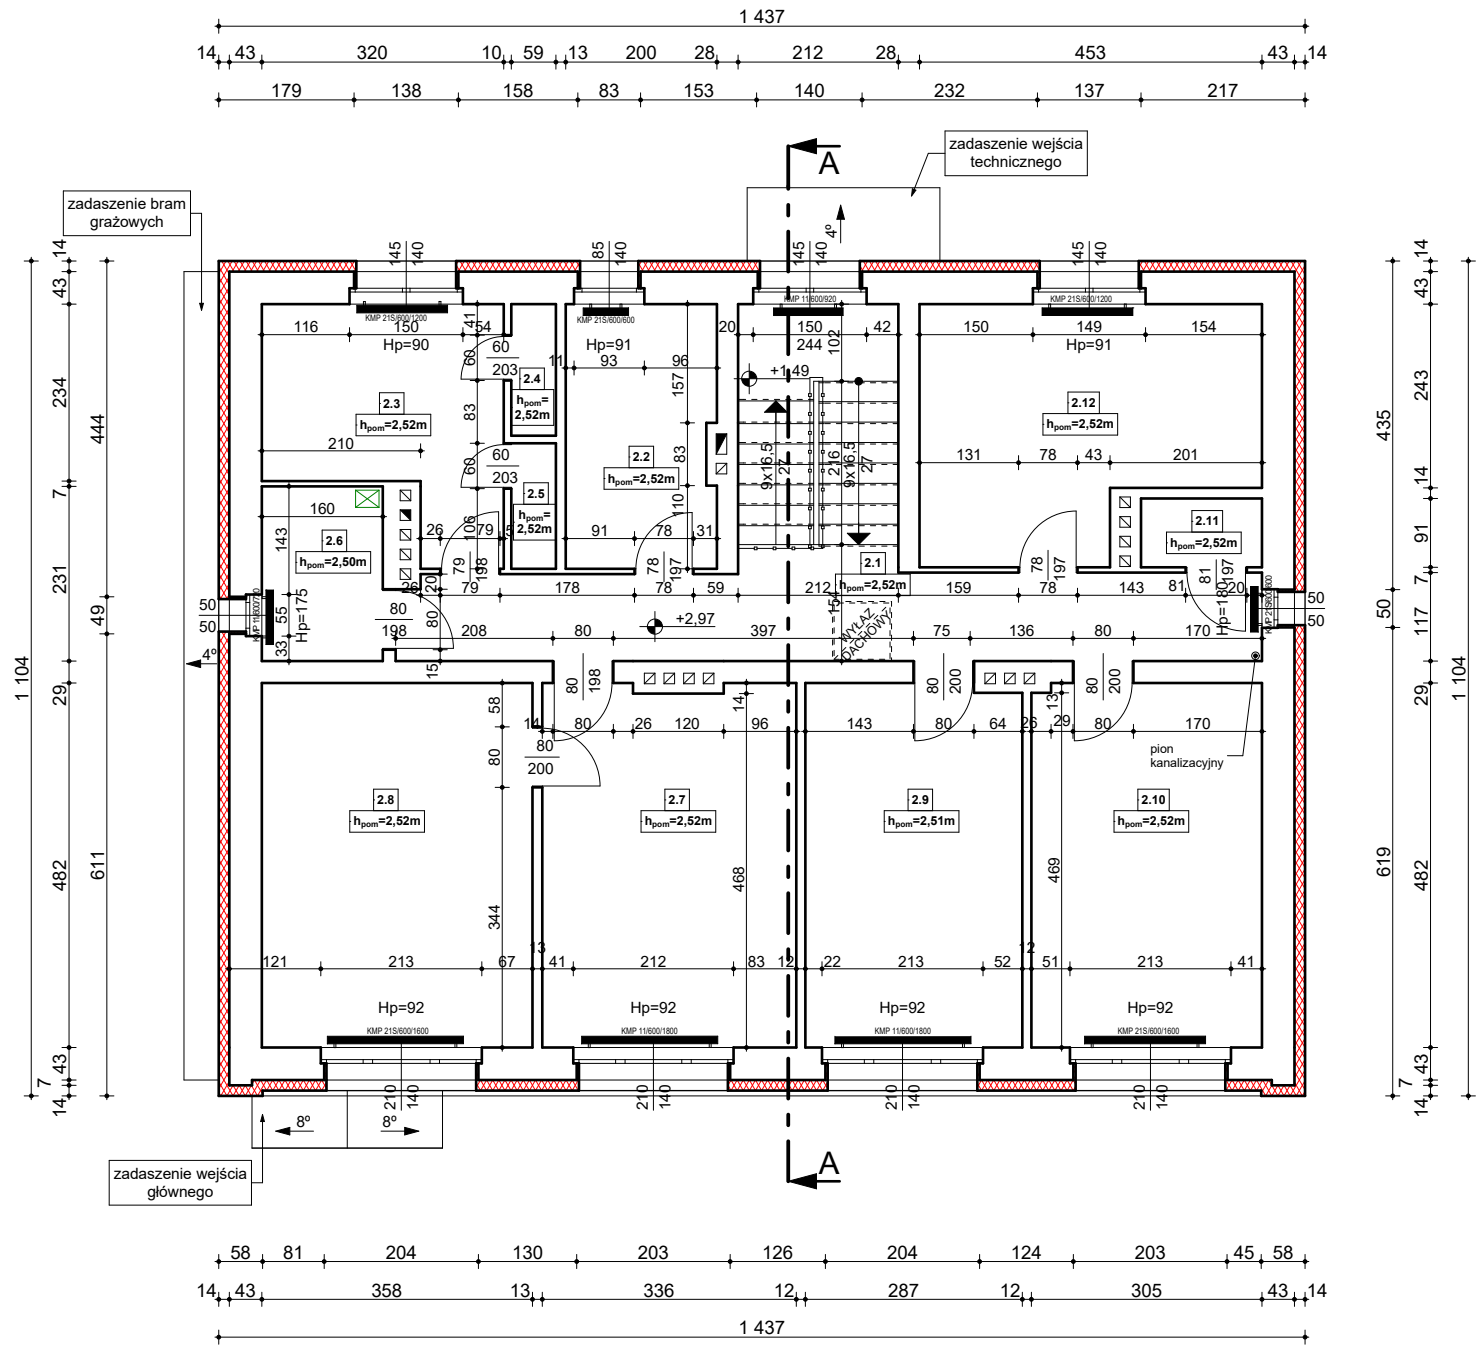

ZESTAWIENIE POWIERZCHNI PIĘTRA

NR	NAZWA POM.	WYK. POSADZKI	POW. M
2.1	KOMUNIKACJA	PLYTKI CERAMICZNE	17,3
2.2	POM. BIUROWE	WYKŁADZINA PCV	6,9
2.3	POM. BIUROWE	WYKŁADZINA PCV	8,8
2.4	MAGAZYN	WYKŁADZINA PCV	1,0
2.5	MAGAZYN	WYKŁADZINA PCV	1,0
2.6	WC	PLYTKI CERAMICZNE	3,7
2.7	POM. BIUROWE	WYKŁADZINA PCV	16,1
2.8	POM. BIUROWE	WYKŁADZINA PCV	17,3
2.9	POM. BIUROWE	WYKŁADZINA PCV	13,8
2.10	POM. BIUROWE	WYKŁADZINA PCV	14,7
2.11	MAGAZYN	WYKŁADZINA PCV	1,5
2.12	POM. BIUROWE	WYKŁADZINA PCV	13,7

RAZEM: 115,8

LEGENDA:

- KMP 33/800 800 mm symbol projektowanego grzejnika
- ° projektowany pion grzewczy
- kierunek podłączenia projektowanego grzejnika do projektowanego pionu grzewczego
- ⊠ istniejący gazowy podgrzewacz wody
- projektowana izolacja termiczna z płyt styropianowych grafitowych gr 14cm o  $\lambda \leq 0,032 \text{ W/mK}$

UWAGA:

- Przebieg instalacji c.o.oraz szczegółowe parametry projektowanych grzejników należy realizować zgodnie z projektem wykonawczym instalacji centralnego ogrzewania stanowiącym integralną część niniejszej dokumentacji projektowej
- Wprowadzenie jakichkolwiek zmian w stosunku do niniejszej dokumentacji wymaga pisemnej opinii i zgody Projektanta oraz Inwestora
- Proponowane przez Wykonawcę rozwiązania zamienne w przypadku niemożności zastosowania rozwiązań występujących w niniejszej dokumentacji projektowej lub gdy ich zastosowanie jest nieekonomiczne lub nieefektywne w świetle aktualnej wiedzy technicznej i zasad sztuki budowlanej, a koszt zastosowania nowych nie zwiększy kosztów zadania, **wymagają bezwzględnej zgody Inwestora oraz Projektanta**



EFEKT SP. Z O.O.  
41-103 SIEMIANOWICE ŚLĄSKIE  
UL. E. ORZESZKOWEJ 4  
tel. (32) 765 28 65  
e-mail: [biuro@efektsiemianowice.pl](mailto:biuro@efektsiemianowice.pl)  
[www.efektsiemianowice.pl](http://www.efektsiemianowice.pl)

Nazwa inwestycji:

**Termomodernizacja budynku Komisariatu Policji V w Rudzie Śląskiej, ul. Solidarności 2**

Inwestor:

**Komenda Wojewódzka Policji w Katowicach  
40-038, ul. Lompy 19**

Lokalizacja:

**Dz. nr 262/15  
obręb: 0013 Stara Kuźnia,  
jed.ewid. 247201\_1 Ruda Śląska  
ul. Solidarności 2  
41-706 Ruda Śląska**

projektant:

mgr inż. arch. Daniel Tekeli  
upr. bud. nr 29/06/SLOKK

podpis:

branża:  
**ARCHITEKTURA**

zespół:

mgr inż. Przemysław Sendeki  
mgr inż. Jolanta Ostasz

stadium projektu:

**PROJEKT  
WYKONAWCZY**

tytuł rysunku:

**RZUT PIĘTRA**

skala:

**1:100**

data:

**KWIECIEŃ  
2017**

nr rysunku:

**A - 03**