


1. Opracowanie wykonano w ramach zgłoszenia: **6640.2193.2017**
2. W zakresie oznaczonym  dokonano aktualizacji mapy zasadniczej
3. Układ współrzędnych prostokątnych płaskich : **2000/6**
4. Układ wysokościowy : **Kronstadt 86**
5. Granice, na których planowana jest inwestycja , przyjęto z systemu EWID
6. Nie badano słuszności na przedmiotowej działce
7. W zakresie aktualizacji, nie wyklucza się istnienia w terenie innych ,nie wykazanych na mapie urządzeń podziemnych, które nie były zgłoszone do inwentaryzacji lub o których brak jest informacji branżowych.




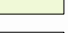

Województwo: **Śląskie.**  
 Powiat: **pszczyński**  
 Jedn. ewid. **241003\_2, Miedźna**  
 Obręb: **0006, Wola**  
 Działka: **1979/35**  
 Sekcja: **6.124.30.15.1**


USŁUGI  
 GEODEZYJNO-KARTOGRAFICZNE  
 >> **MIERNIK** <<  
**mgr inż. Antoni Bartosz**  
 43-200 Pszczyna, ul. Gwiazdźista 8  
 NIP 638-133-35-51 Regon 24 00 37 490

**GEODETA UPRAWNIENY**  
 Świad. Min. G. P. i B. Nr 8512  
**mgr inż. Ewa Bartosz**  
 43-200 Pszczyna, ul. Gwiazdźista 8  
 tel. (032) 449 09 89 tel. kom. 0 609 397 016  
 e-mail: ebartosz@interia.pl

## MAPA DO CELÓW PROJEKTOWYCH

Skala 1: 500

-  granica działki
-  projektowany budynek
-  projektowane ogrodzenie
-  proj. nawierzchnia utwardzona - zjazd / droga wew.
-  proj. nawierzchnia utwardzona - chodnik
-  proj. nawierzchnia nieutwardzona - trawnik
-  proj. miejsce składowania odpadów stałych
-  proj. pylon informacyjny
-  proj. elementy małej architektury stojak rowerowy, ławka, kosz
-  proj. oznakowanie drogowe (pionowe i poziome)

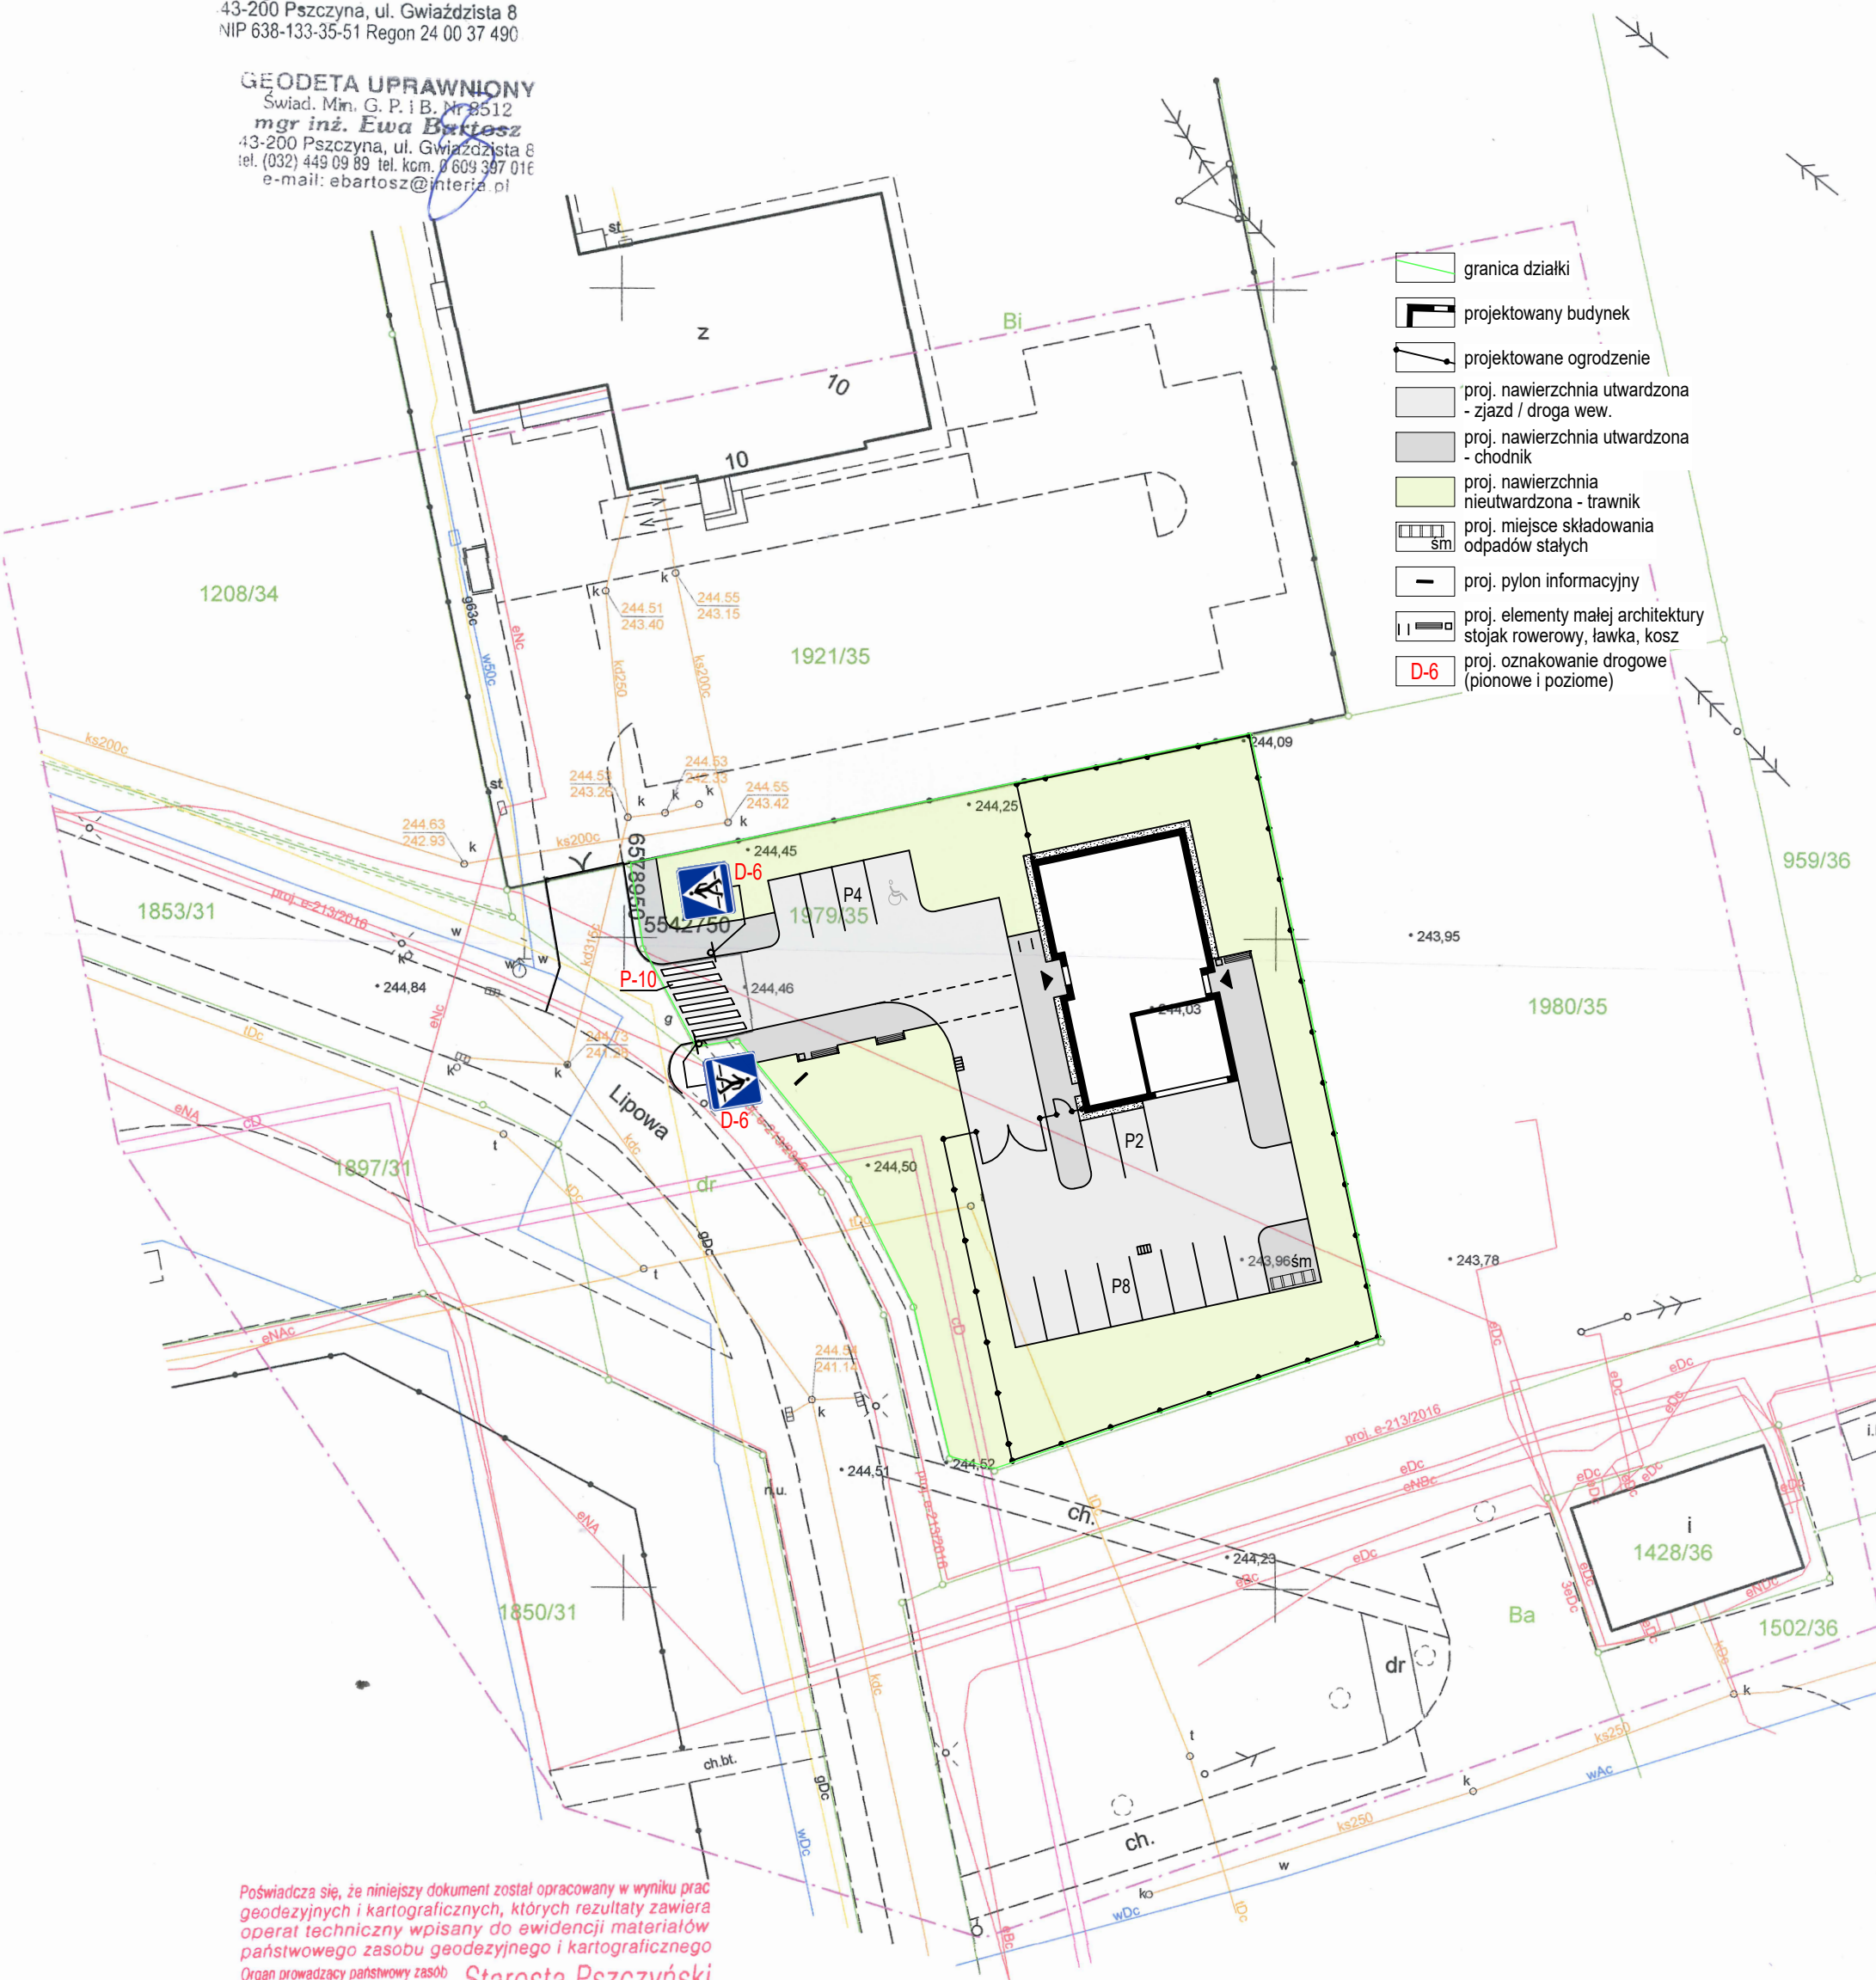

Poświadczam, że niniejszy dokument został opracowany w wyniku prac geodezyjnych i kartograficznych, których rezultaty zawiera operat techniczny wpisany do ewidencji materiałów państwowego zasobu geodezyjnego i kartograficznego  
 Organ prowadzący państwowy zasób geodezyjny i kartograficzny  
 Identyfikator ewidencyjny materiału zasobu - operatu technicznego  
 Data wpisania operatu technicznego do ewidencji materiałów zasobu  
 imię, nazwisko i podpis osoby reprezentującej organ

**Starosta Pszczyński**  
 7. 20. 2017. 2017  
 2017-06-21

**Agnieszka Machoń**  
 Inspektor w Wydziale Geodezji,  
 Kartografii i Gospodarki Nieruchomościami

**Komisariat Policji w Miedźnej**  
**zlokalizowany w Woli, przy ul. Lipowej na dz. nr 1979/35**

**projekt zagospodarowania terenu - organizacja ruchu**  
**skala 1:500**