

Polska Spółka Gazownictwa sp. z o.o.
Oddział w Zabrze
ul. Szczęść Boże 11, 41-800 Zabrze
tel. 32 398 50 00, faks 32 271 78 01

Gazownia Pszczyna
ul. Batorego 26A, 43-200 Pszczyna
tel. 32 210 50 51, faks 32 210 50 51

An Archi Group sp. z o. o.
ul. Chorzowska 64
44-100 Gliwice

Wasz znak:
Nasz znak: W119-072/233/160039232/10/17

Pszczyna, 02.10.2017 r.

Dot.: przyłącza wody.

W odpowiedzi na pismo w sprawie jak wyżej przesyłamy kopię z mapy zasadniczej, na której naniesiono kolorem żółtym istniejącą sieć gazową według posiadanej przez nas dokumentacji na 02.10.2017 r.

Projektowane przyłącze wody w miejscowości:
Wola, ul. Lipowa, nr dz. 1979/35

uzgadnia się pod niżej podanymi warunkami:

1. Wykopy w pobliżu naszych urządzeń podziemnych prowadzić ręcznie, a w przypadku ich odkrycia zgłosić w Gazowni w Pszczynie, przy ul. Batorego 26a celem dokonania oględzin oraz ustalenia prac związanych z zabezpieczeniem ich stanu technicznego.
2. Przed przystąpieniem do robót w sąsiedztwie naszych urządzeń należy powiadomić Gazownię w Pszczynie o terminie rozpoczęcia prac, podając nazwisko i imię kierownika budowy oraz telefon kontaktowy.
3. Zasypanie, odkrytych podczas prac ziemnych gazociągów, może nastąpić po uprzednim powiadomieniu i sprawdzeniu ich stanu technicznego, przez naszego upoważnionego przedstawiciela.
4. Zachować strefy kontrolowane dla istniejących gazociągów zgodnie z Rozporządzeniem Ministra Gospodarki z dnia 26 kwietnia 2013r. w sprawie warunków technicznych jakim powinny odpowiadać sieci gazowe i ich usytuowanie (Dz. U. z dnia 4 czerwca 2013r. poz. 640) załącznik 2, tabela 2.

Ważność opinii ustala się na okres dwóch lat licząc od daty niniejszego pisma.
Faktura VAT zostanie przesłana odrębnym pismem.

Z poważaniem:

Z-CA KIEROWNIKA
Gazownia w Pszczynie

Wojciech Czastkiewicz

1. Opracowanie wykonano w ramach zgłoszenia: 6640.2193.2017
2. W zakresie oznaczonym dokonano aktualizacji mapy zasadniczej
3. Układ współrzędnych prostokątnych płaskich : 2000/6
4. Układ wysokościowy : Kronsztadt 86
5. Granice, na których planowana jest inwestycja, przyjęto z systemu EWID
6. Nie badano służebności na przedmiotowej działce
7. W zakresie aktualizacji, nie wyklucza się istnienia w terenie innych, nie wykazanych na mapie urządzeń podziemnych, które nie były zgłoszone do inwentaryzacji lub o których brak jest informacji branżowych.

Województwo: Śląskie.
Powiat: pszczyński
Jedn. ewid. 241003_2, Miedźna
Obręb: 0006, Wola
Działka: 1979/35
Sekoja: 6.124.30.15.1


USŁUGI
GEODEZYJNO-KARTOGRAFICZNE
>> MIERNIK <<
mgr inż. Antoni Bartosz
43-200 Pszczyzna, ul. Gwiazdźsta 8
NIP 638-133-35-51 Regon 24 00 37 490

GEODETA UPRAWNIONY
Świad. Min. G. P. 18. 00512
mgr inż. Ewa Bartosz
43-200 Pszczyzna, ul. Gwiazdźsta 8
tel. (032) 449 09 89 tel. kom. 9 603 907 016
e-mail: abartosz@interia.pl

MAPA DO CEŁÓW PROJEKTOWYCH

Skala 1:500

- granica opracowania
- granica działki
- projektowany budynek
- projektowane ogrodzenie
- proj. nawierzchnia utwardzona - zjazd / droga wew.
- proj. nawierzchnia utwardzona - chodnik
- proj. nawierzchnia nieutwardzona - trawnik
- istniejąca rzędna terenu
- projektowana rzędna terenu
- proj. instalacja zew. / przyłącze wodociągowe
- proj. instalacja zew. / przyłącze kanalizacji sanitarnej
- proj. instalacja zew. kanalizacji deszczowej
- proj. instalacja zew. elektroenergetyczna
- proj. kanalizacja kablowa
- proj. przepompownia ścieków
- proj. oświetlenie zewnętrzne
- proj. miejsce składowania odpadów stałych
- proj. pylon informacyjny
- proj. elementy małej architektury: stojak rowerowy, ławka, kosz

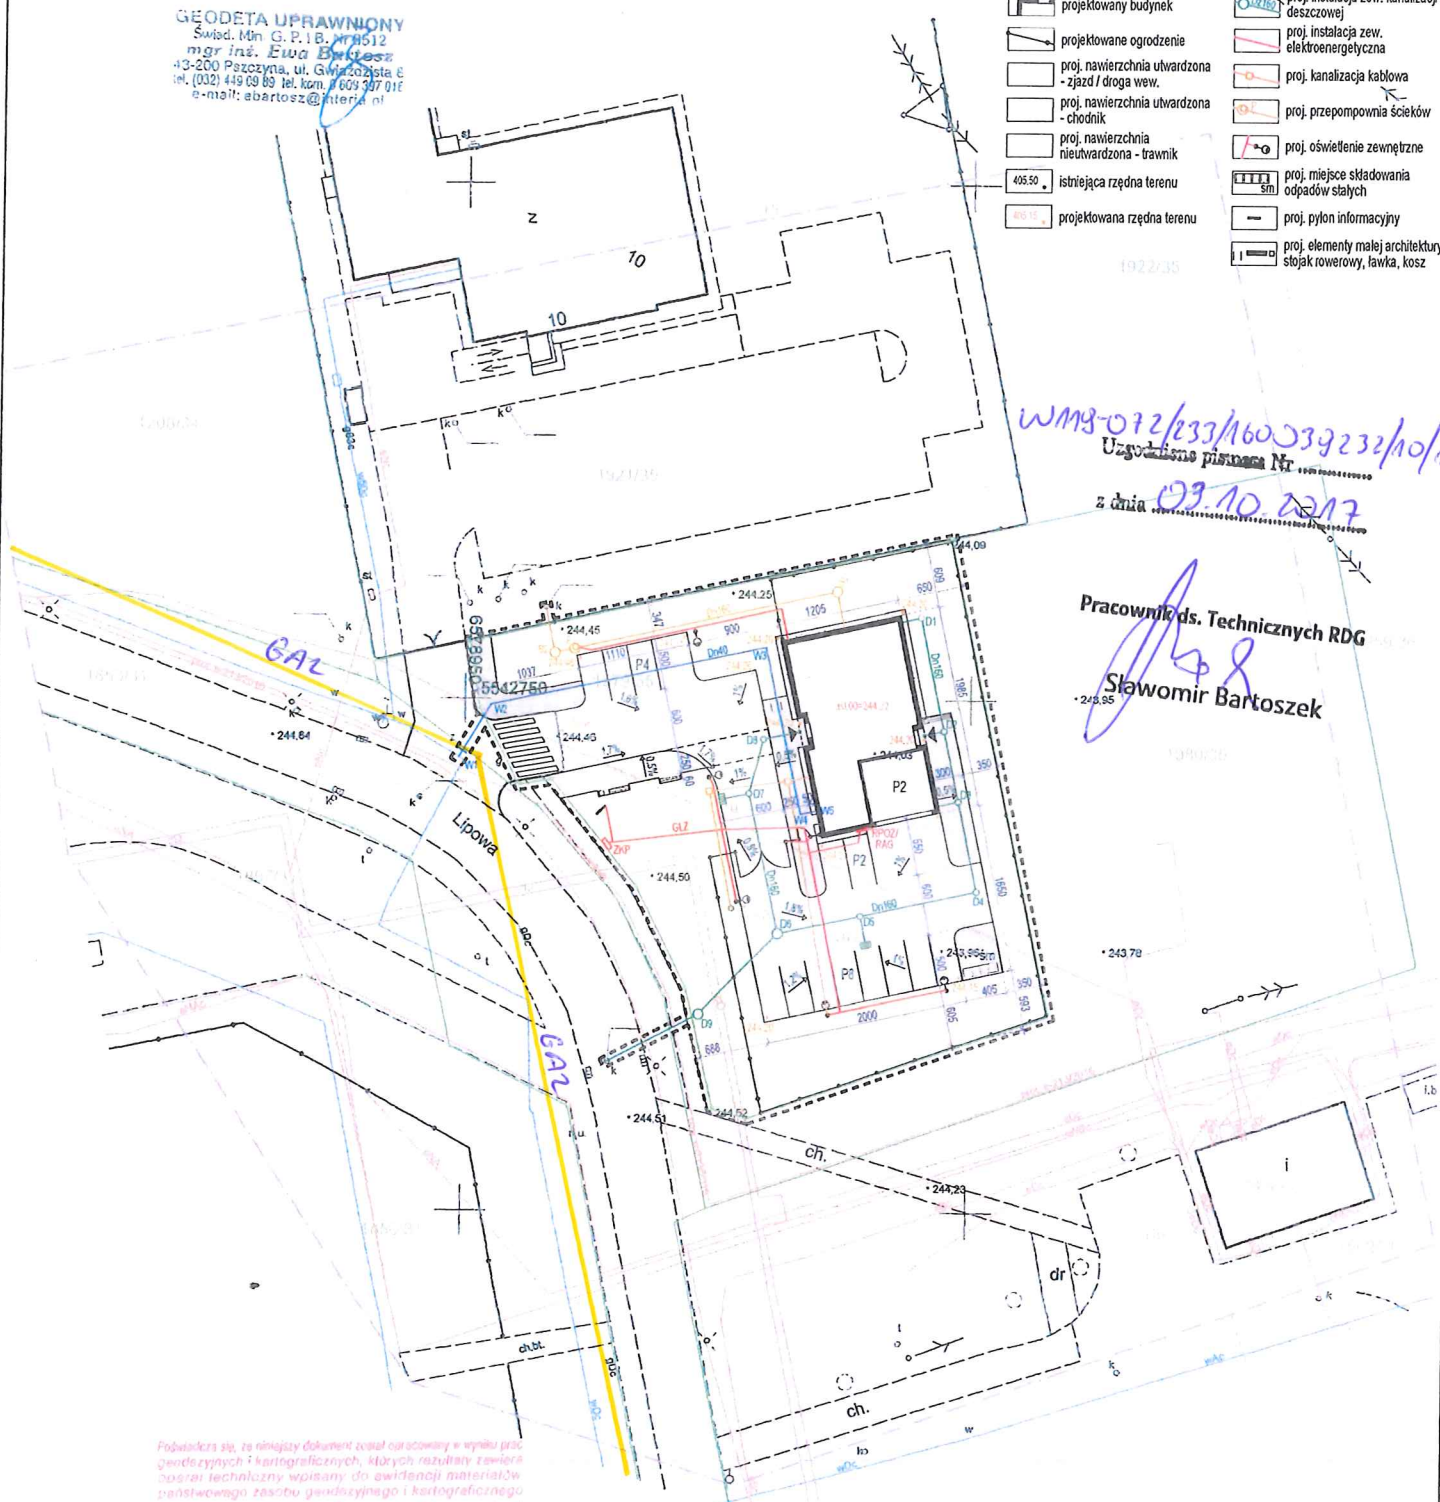

WM9-072/233/160/339232/10/17
Uzasadnienie pismem Nr
z dnia 09.10.2017

Pracownik ds. Technicznych RDG

Sławomir Bartoszek

Podpisz się, że niniejszy dokument został opracowany w wyniku prac geodezyjnych i kartograficznych, których rezultatem zawiera system techniczny wpisany do ewidencji materiałów geodezyjnych i kartograficznych.

Organ opracowujący niniejszy dokument geodezyjny i kartograficzny: AG Archi Group ul. Chorzowska 64 44-100 Gliwice biuro@ag.com.pl www.ag.com.pl tel. 32/331 16 17 fax. 32/334 71 69

AG Archi Group
ul. Chorzowska 64
44-100 Gliwice
biuro@ag.com.pl
www.ag.com.pl
tel. 32/331 16 17
fax. 32/334 71 69

Konrad Odrozimek
mgr inż. arch. Anna Tkaczyk

Nazwa inwestycji
Budowa nowej siedziby Komisariatu Policji wraz z zagospodarowaniem terenu oraz niezbędną infrastrukturą techniczną i drogową, zlokalizowanego w Woli, przy ul. Lipowej, na działce nr 1979/35
Adres
Miedźna, ul. Lipowa
jedn. ewid.: 241003_2 Miedźna, obręb: 0006 Wola, dz. nr: 1979/35
Inwestor
Komenda Wojewódzka Policji w Katowicach
ul. Lompy 19, 40-038 Katowice

Tytuł rysunku
Projekt zagospodarowania terenu

Projektant
mgr inż. arch. Grzegorz Borek
Uprawnienia budowlane w specjalności architektonicznej nr UAN-VI-1227/315/07
Sprawdzający
mgr inż. arch. Michał Kus
Uprawnienia budowlane w specjalności architektonicznej nr 32/SŁOKK2014/II
Opracowane
mgr inż. arch. Artur Kubik

Numer projektu
AAG_17_0010
Data
wrzesień 2017
Branża
arch.-bud.
Skala rysunku
1:500
Numer rysunku
pzt-01

Wszelkie niezgodności i nieścisłości pisemnie uzgodnić z projektantem; wymiary i rzędne sprawdzić na budowie