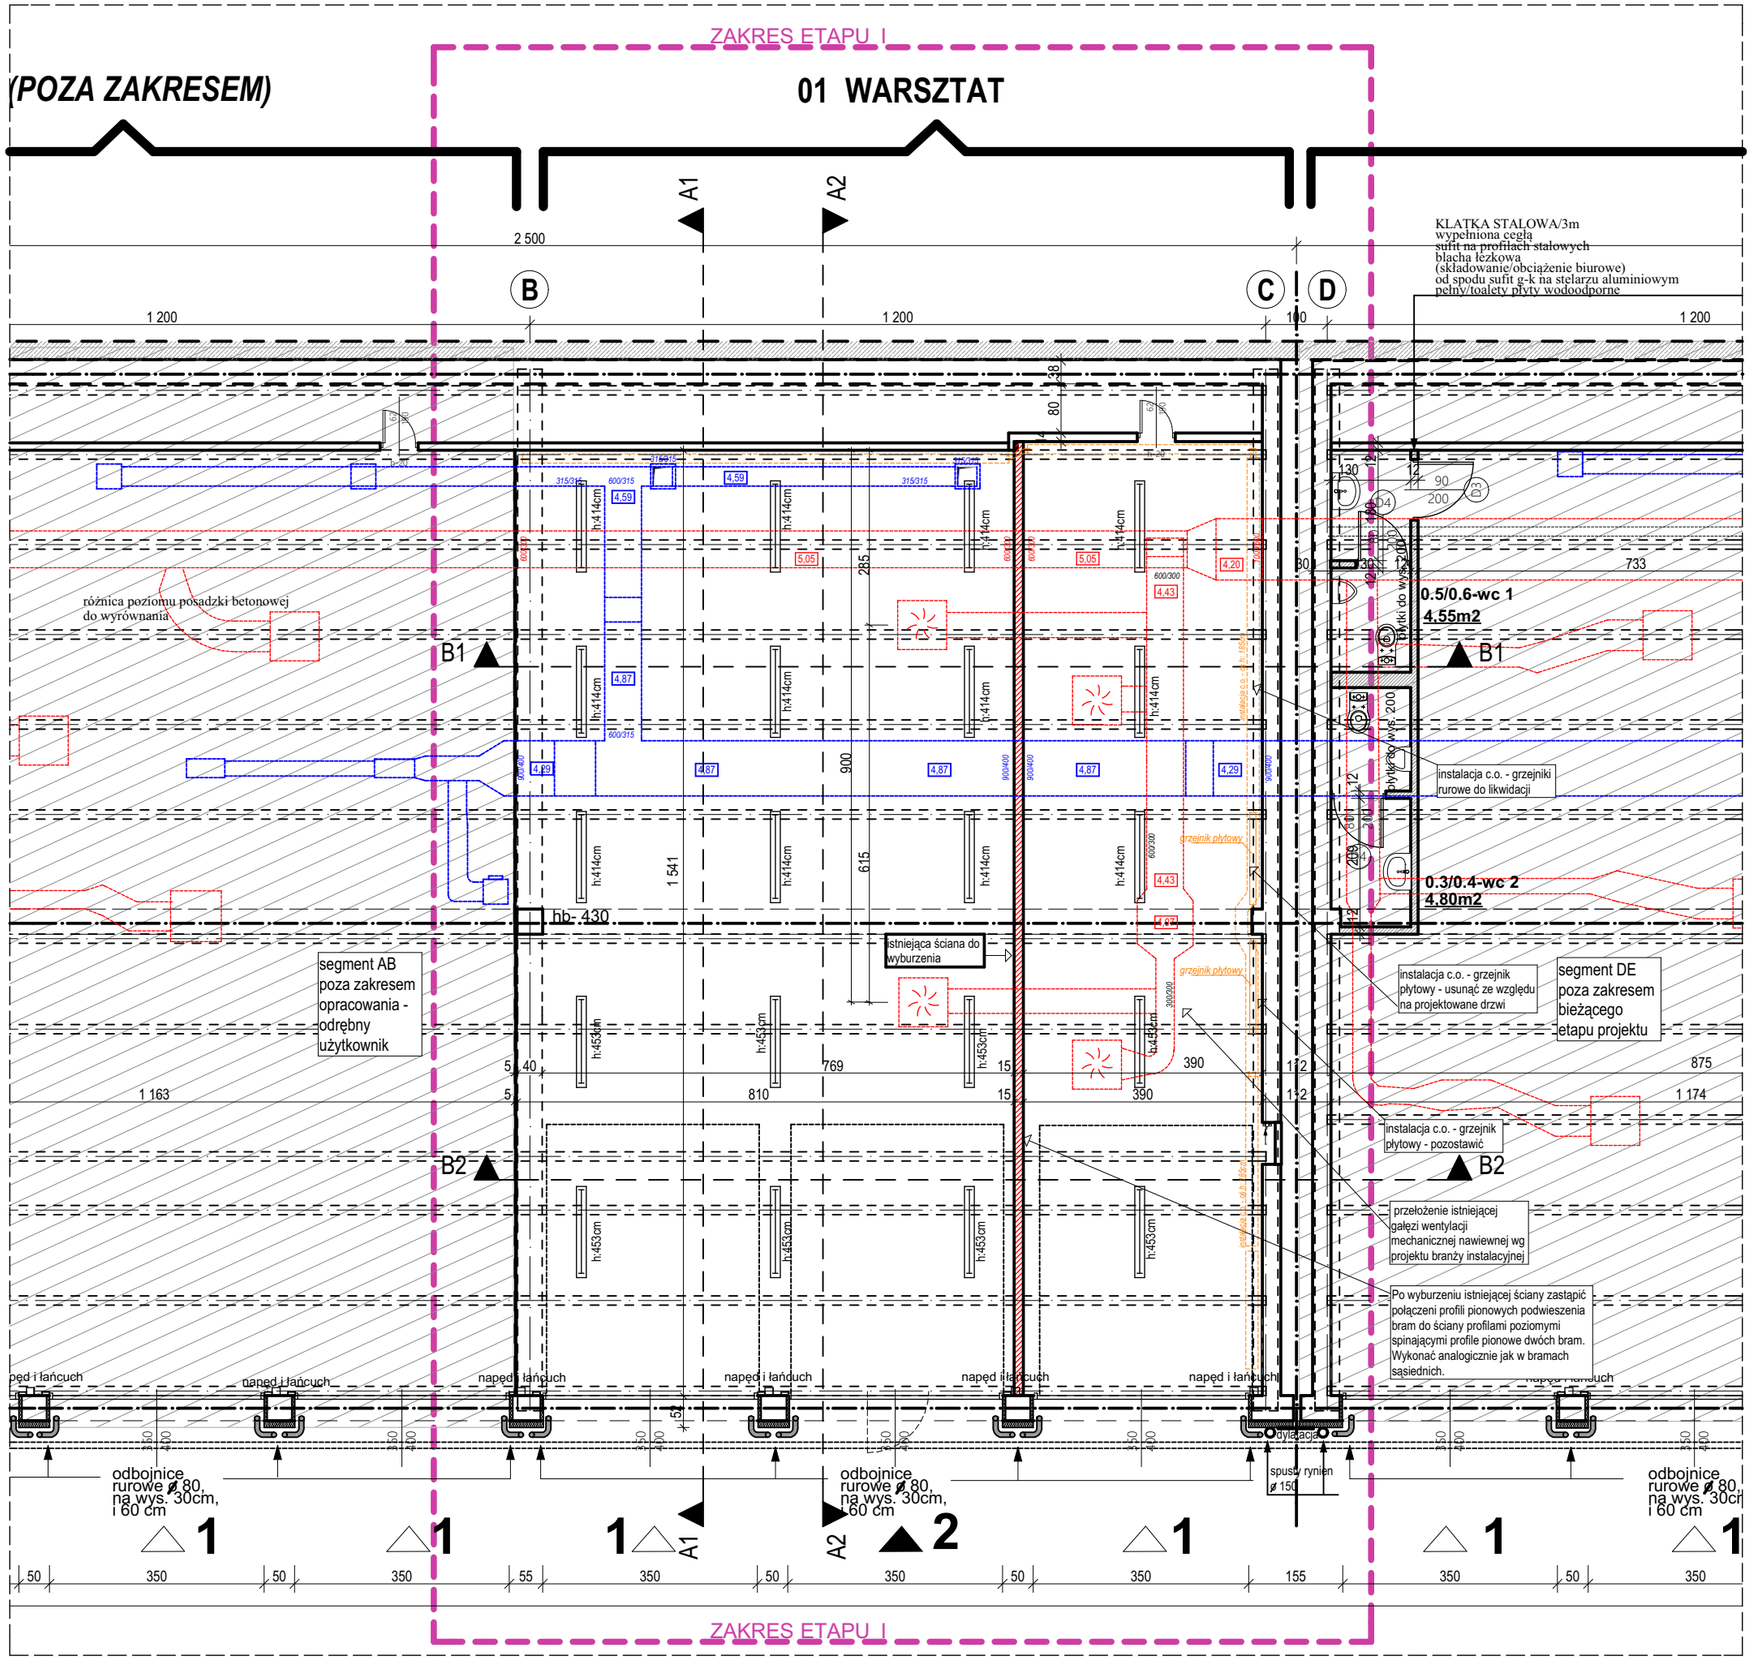

OZNACZENIA

ŚCIANY ISTNIEJĄCE

ŚCIANY ISTNIEJĄCE DO WYBURZENIA

Likwidacja istniejacej posadzki betonowej z powodu dużych ubytków i różnic poziomów

Zmiany dotyczące instacji elektrycznej oraz instalacji sanitarnych objęte projektami branżowymi

Przedmiotowany projekt(utwór architektoniczny) jest chroniony prawem autorskim z dnia 4 lutego 1994r. (Dz.U.Nr 24 poz. 83 z dnia 23 lutego 1994r. z późn. zm.) Zwielokrotnianie egzemplarzy, odsprzedaż lub jakiekolwiek inne wprowadzanie do obrotu bez zgody autorów są zabronione.

STRUKTON PRACOWNIA PROJEKTOWA
40-758 Katowice
ul. Ogrodowa 24,
tel. +48 32 202 20 80

TEMAT	**Przeniesienie Wydziału Transportu do pomieszczeń w kompleksie KWP w Katowicach przy ul. Lompy 19 GRUPA DOKUMENTACJI NR.1 - BRANŻA ARCHITEKTONICZNO-BUDOWLANA**				
INWESTOR	Komenda Wojewódzka Policji w Katowicach 40-038 Katowice, ul. Lompy 19				
NAZWA RYSUNKU	**SEGMENT BC RZUT POZIOMY stan istniejący**			NR RYS.	**1**
		NR UPR.	PODPIS	SKALA	1:100
PROJEKT.	mgr inż arch. Jakub Dąbrowski	382/90		FORMAT	A3
OPRAC.	mgr inż. arch.				
SPRAW.	mgr inż. arch. Hanna Dąbrowska	57/06/SLOKK/II		DATA	sierpień 2019