


poza zakresem
P: 179,48 m²

ZAKRES ETAPU I

01 WARSZTAT
P: 187,77 m²

3 SZT
PODNOŚNIK 2 KOLUMNOWY 5,5T

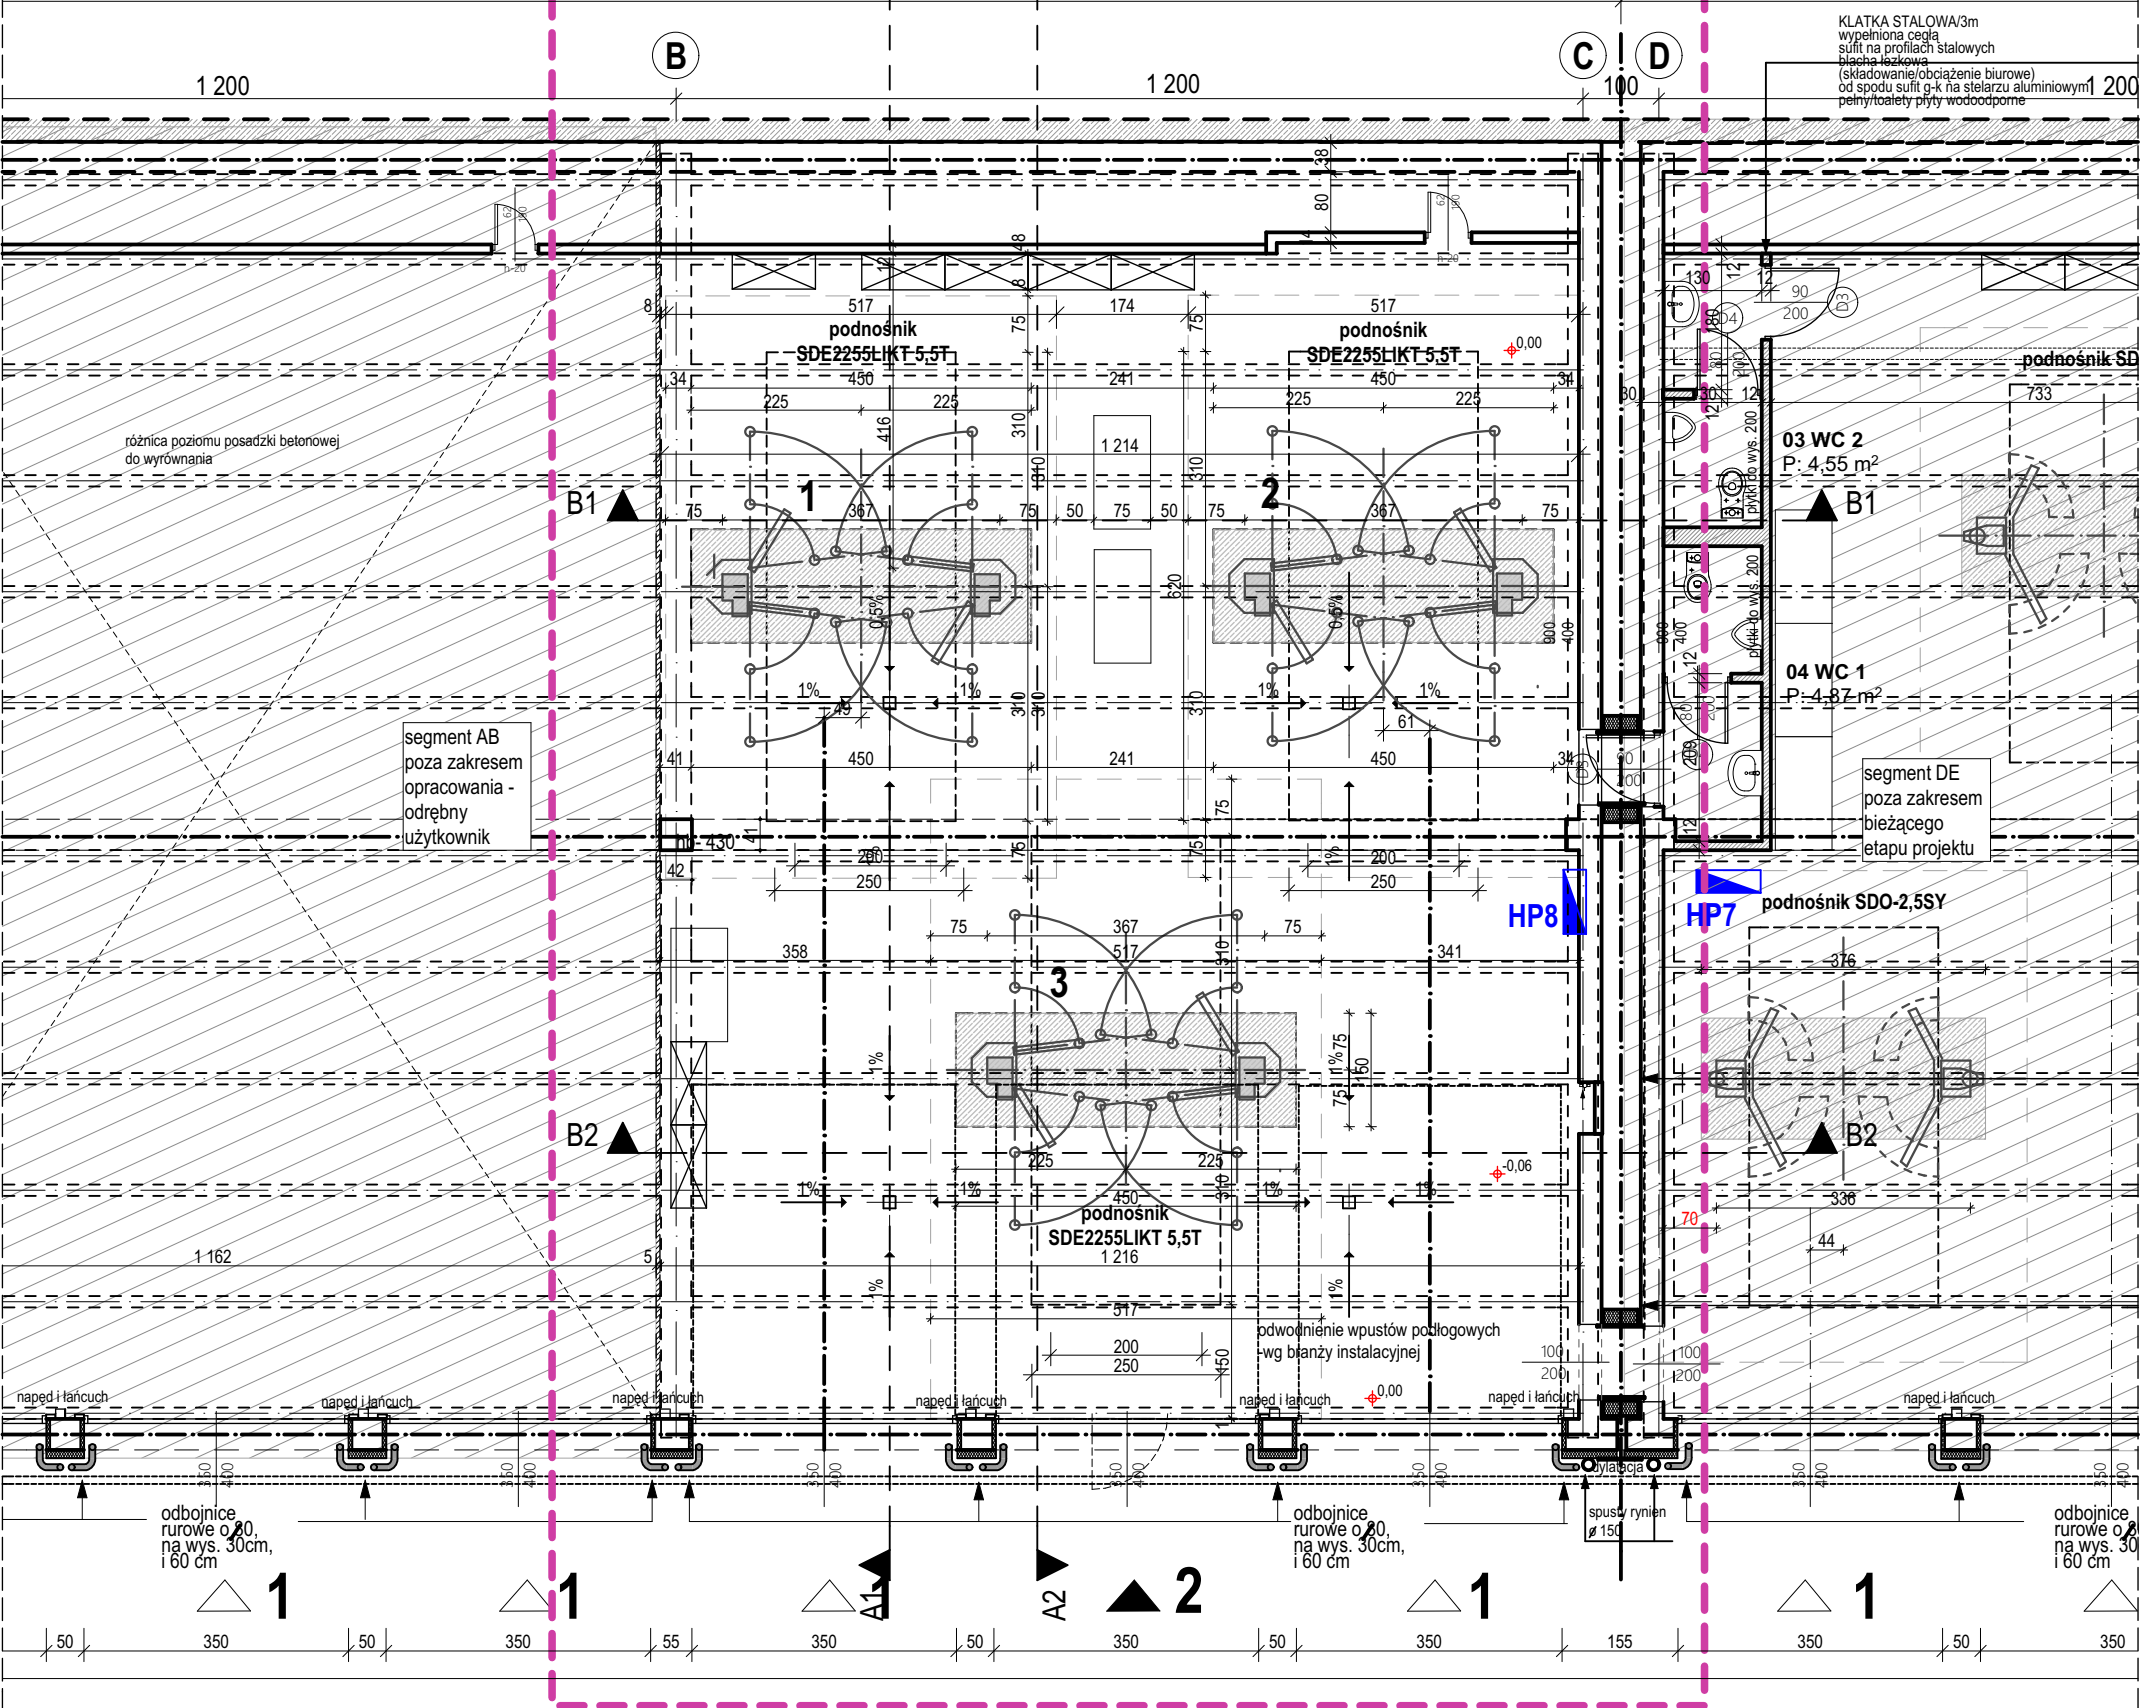

KLATKA STALOWA/3m
wypełniona cegłą
sufit na profilach stalowych
blacha lekka
(składowanie/obciążenie biurowe)
od spodu sufitu g-k na stelarzu aluminiowym
pełnytoalety płyty wodoodporne

03 WC 2
P: 4,55 m²

04 WC 1
P: 4,87 m²

podnośnik SDO-2,5SY

Przedmiotowy projekt (utwór architektoniczny) jest chroniony prawem autorskim z dnia 4 lutego 1994r. (Dz.U. Nr 24 poz. 83 z dnia 23 lutego 1994r. z późn. zm.).
Zwielokrotnianie egzemplarzy, odsprzedaż lub jakiegokolwiek inne wprowadzanie do obrotu bez zgody autorów są zabronione.



STRUKTON

PRACOWNIA PROJEKTOWA

40-758 Katowice
ul. Ogrodowa 24,
tel. +48 32 202 20 80

TEMAT	Przeniesienie Wydziału Transportu do pomieszczeń w kompleksie KWP w Katowicach przy ul. Lompy 19 GRUPA DOKUMENTACJI NR.1 - BRANŻA ARCHITEKTONICZNO-BUDOWLANA				
INWESTOR	Komenda Wojewódzka Policji w Katowicach 40-038 Katowice, ul. Lompy 19				
NAZWA RYSUNKU	SEGMENT BC RZUT POZIOMY stan projektowany			NR RYS.	4
PROJEKT.	mgr inż arch. Jakub Dąbrowski	NR UPR.	382/90	SKALA	1:100
OPRAC.	mgr inż. arch.			FORMAT	A3
SPRAW.	mgr inż. arch. Hanna Dąbrowska	57/06/SLOKK/II		DATA	sierpień 2019