
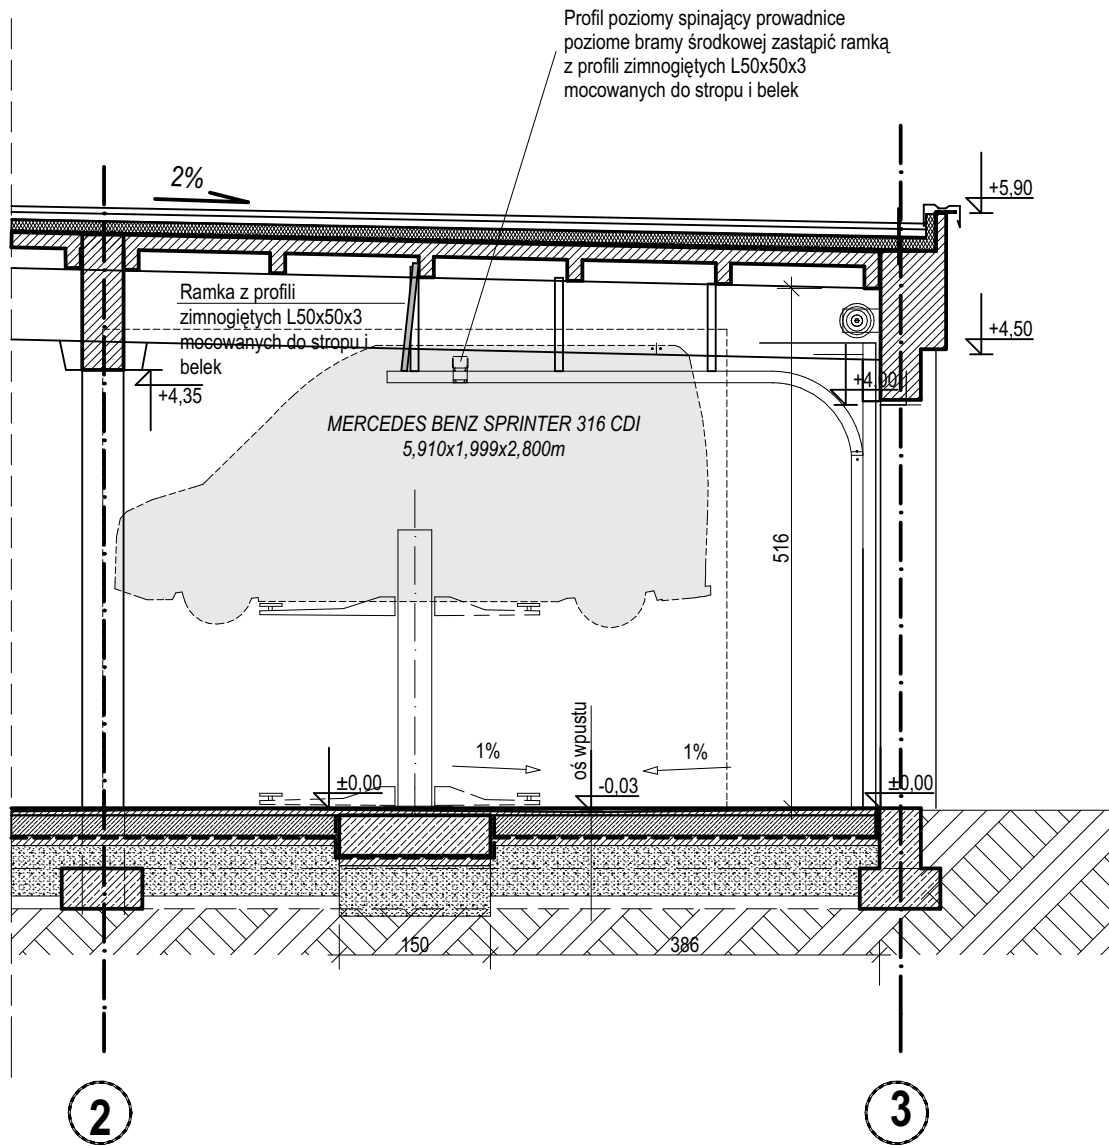


Profil poziomy spinający prowadnice
poziome bramy środkowej zastąpić ramką
z profili zimnogiętych L50x50x3
mocowanych do stropu i belek

Po wyburzeniu istniejącej ściany zastąpić
połączeni profili pionowych do ściany
profilami poziomymi spinającymi profile
pionowe dwóch bram.
Wykonać analogicznie jak w bramach
sąsiednich.

Profil poziomy spinający prowadnice
poziome bramy środkowej zastąpić ramką
z profili zimnogiętych L50x50x3
mocowanych do stropu i belek

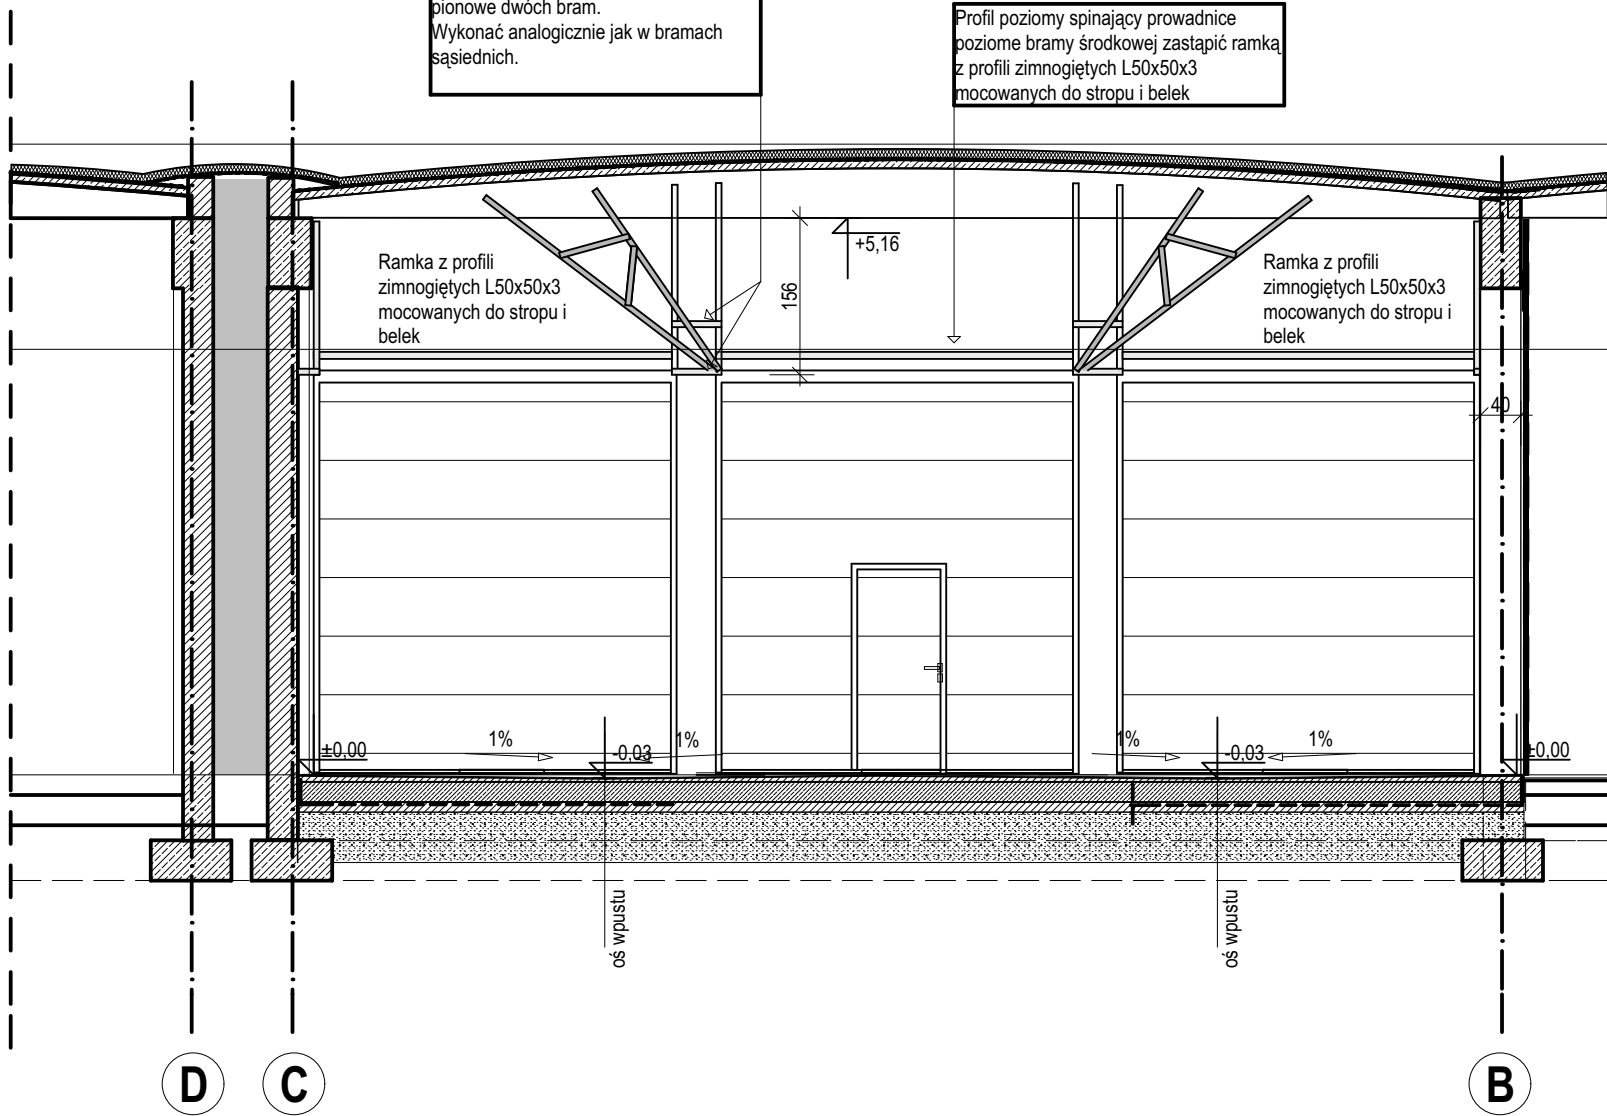

Przedmiotowany projekt (utwór architektoniczny) jest chroniony prawem autorskim z dnia 4 lutego 1994r. (Dz.U. Nr 24 poz. 83 z dnia 23 lutego 1994r. z późn. zm.)
Zwielokrotnianie egzemplarzy, odsprzedaż lub jakiegokolwiek inne wprowadzanie do obrotu bez zgody autorów są zabronione.

 STRUKTON PRACOWNIA PROJEKTOWA			40-758 Katowice ul. Ogrodowa 24, tel. +48 32 202 20 80			
TEMAT						
Przeniesienie Wydziału Transportu do pomieszczeń w kompleksie KWP w Katowicach przy ul. Lompy 19 GRUPA DOKUMENTACJI NR.1 - BRANŻA ARCHITEKTONICZNO-BUDOWLANA						
INWESTOR						
Komenda Wojewódzka Policji w Katowicach 40-038 Katowice, ul. Lompy 19						
NAZWA RYSUNKU		LIKWIDACJA PROFILA SPINAJĄCEGO PROWADNICE BRAMY ŚRODKOWEJ			NR RYS.	11
PROJEKT.		mgr inż arch. Jakub Dąbrowski	NR UPR.	PODPIS	SKALA	1:75
			382/90			
OPRAC.		mgr inż. arch.			FORMAT	A3
SPRAW.		mgr inż. arch. Hanna Dąbrowska	57/06/SLOKK/II		DATA	sierpień 2019