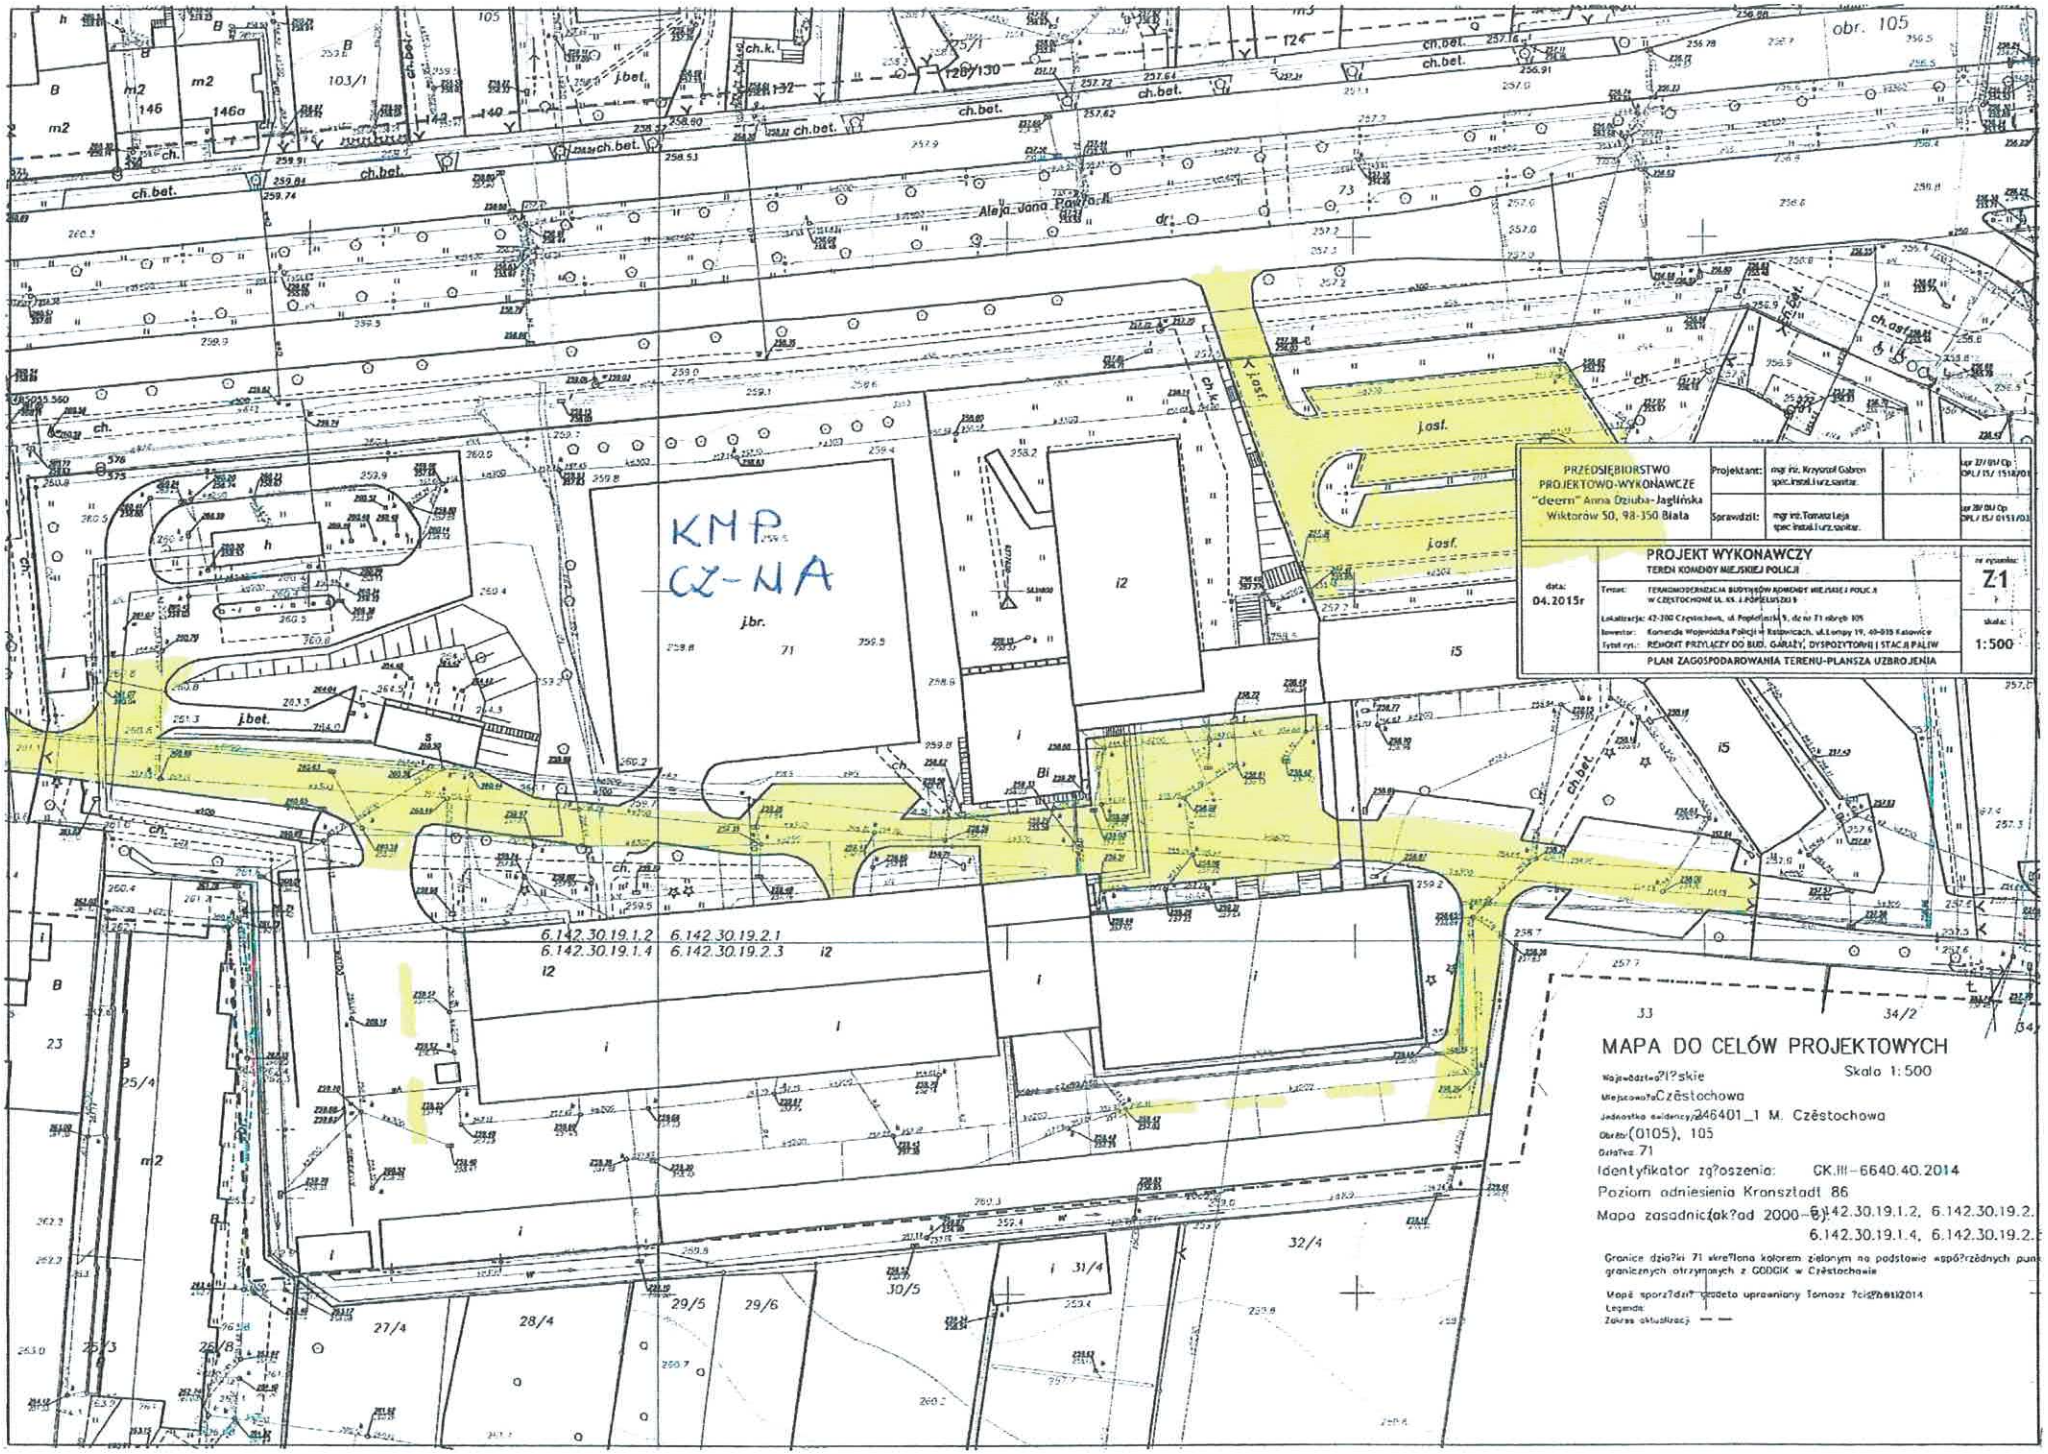
KMP
CZ-NA
Aleja Jana Pawła II
j.bet.
ch.bet.
j.ast.
j.br.
i2
i5
i
6.142.30.19.1.2 6.142.30.19.2.1
6.142.30.19.1.4 6.142.30.19.2.3
i2
PRZEDSIĘBIORSTWO PROJEKTOWO-WYKONAWCZE "deerm" Anna Dziuba-Jagłińska Wiktorów 50, 98-350 Biała
Projektant: mgr inż. Krzysztof Gabrel spec.instal.i urz.sanitar.
Sprawdził: mgr inż.Tomasz Leja spec.instal.i urz.sanitar.
PROJEKT WYKONAWCZY
TEREN KOMENDY MIEJSKIEJ POLICJI
data: 04.2015r
Temat: TERMOMODERNIZACJA BUDYNKÓW KOMENDY MIEJSKIEJ POLICJI w CZĘSTOCHOWIE UL. KS. J POPIEŁUSZKI 9
Lokalizacja: 42-200 Częstochowa, ul. Popiełuszki 9, dz.nr 71 obręb 105
Inwestor: Komenda Wojewódzka Policji w Katowicach, ul.Lompy 19, 40-026 Katowice
Tytuł opr.: REMONT PRZYLĄCZY DO BUD. GARAŻY, DYSPOZYTORNI I STAC.B PALIW
PLAN ZAGOSPODAROWANIA TERENU-PLANSZA UZBROJENIA
nr rysunku: Z1
skala: 1:500
MAPA DO CELÓW PROJEKTOWYCH
Skala 1:500
Województwo: ?l?skie
Miejscowość: Częstochowa
Jednostka ewidencyjna: 246401_1 M. Częstochowa
Obręb: (0105), 105
Działka: 71
Identyfikator zg?oszenia: GK.III-6640.40.2014
Poziom odniesienia Kronsztadt 86
Mapa zasadnicza(ak?ad 2000-6): 6.142.30.19.1.2, 6.142.30.19.2.
6.142.30.19.1.4, 6.142.30.19.2.
Granice dzia?ki 71 skreślona kolorem zielonym na podstawie wspó?rzędnych punk
granicznych otrzymanych z GODGiK w Częstochowie
Mapę sporz?dzi? upoważniony Tomasz Tcis?n 6.11.2014
Legenda:
Zakres aktualizacji