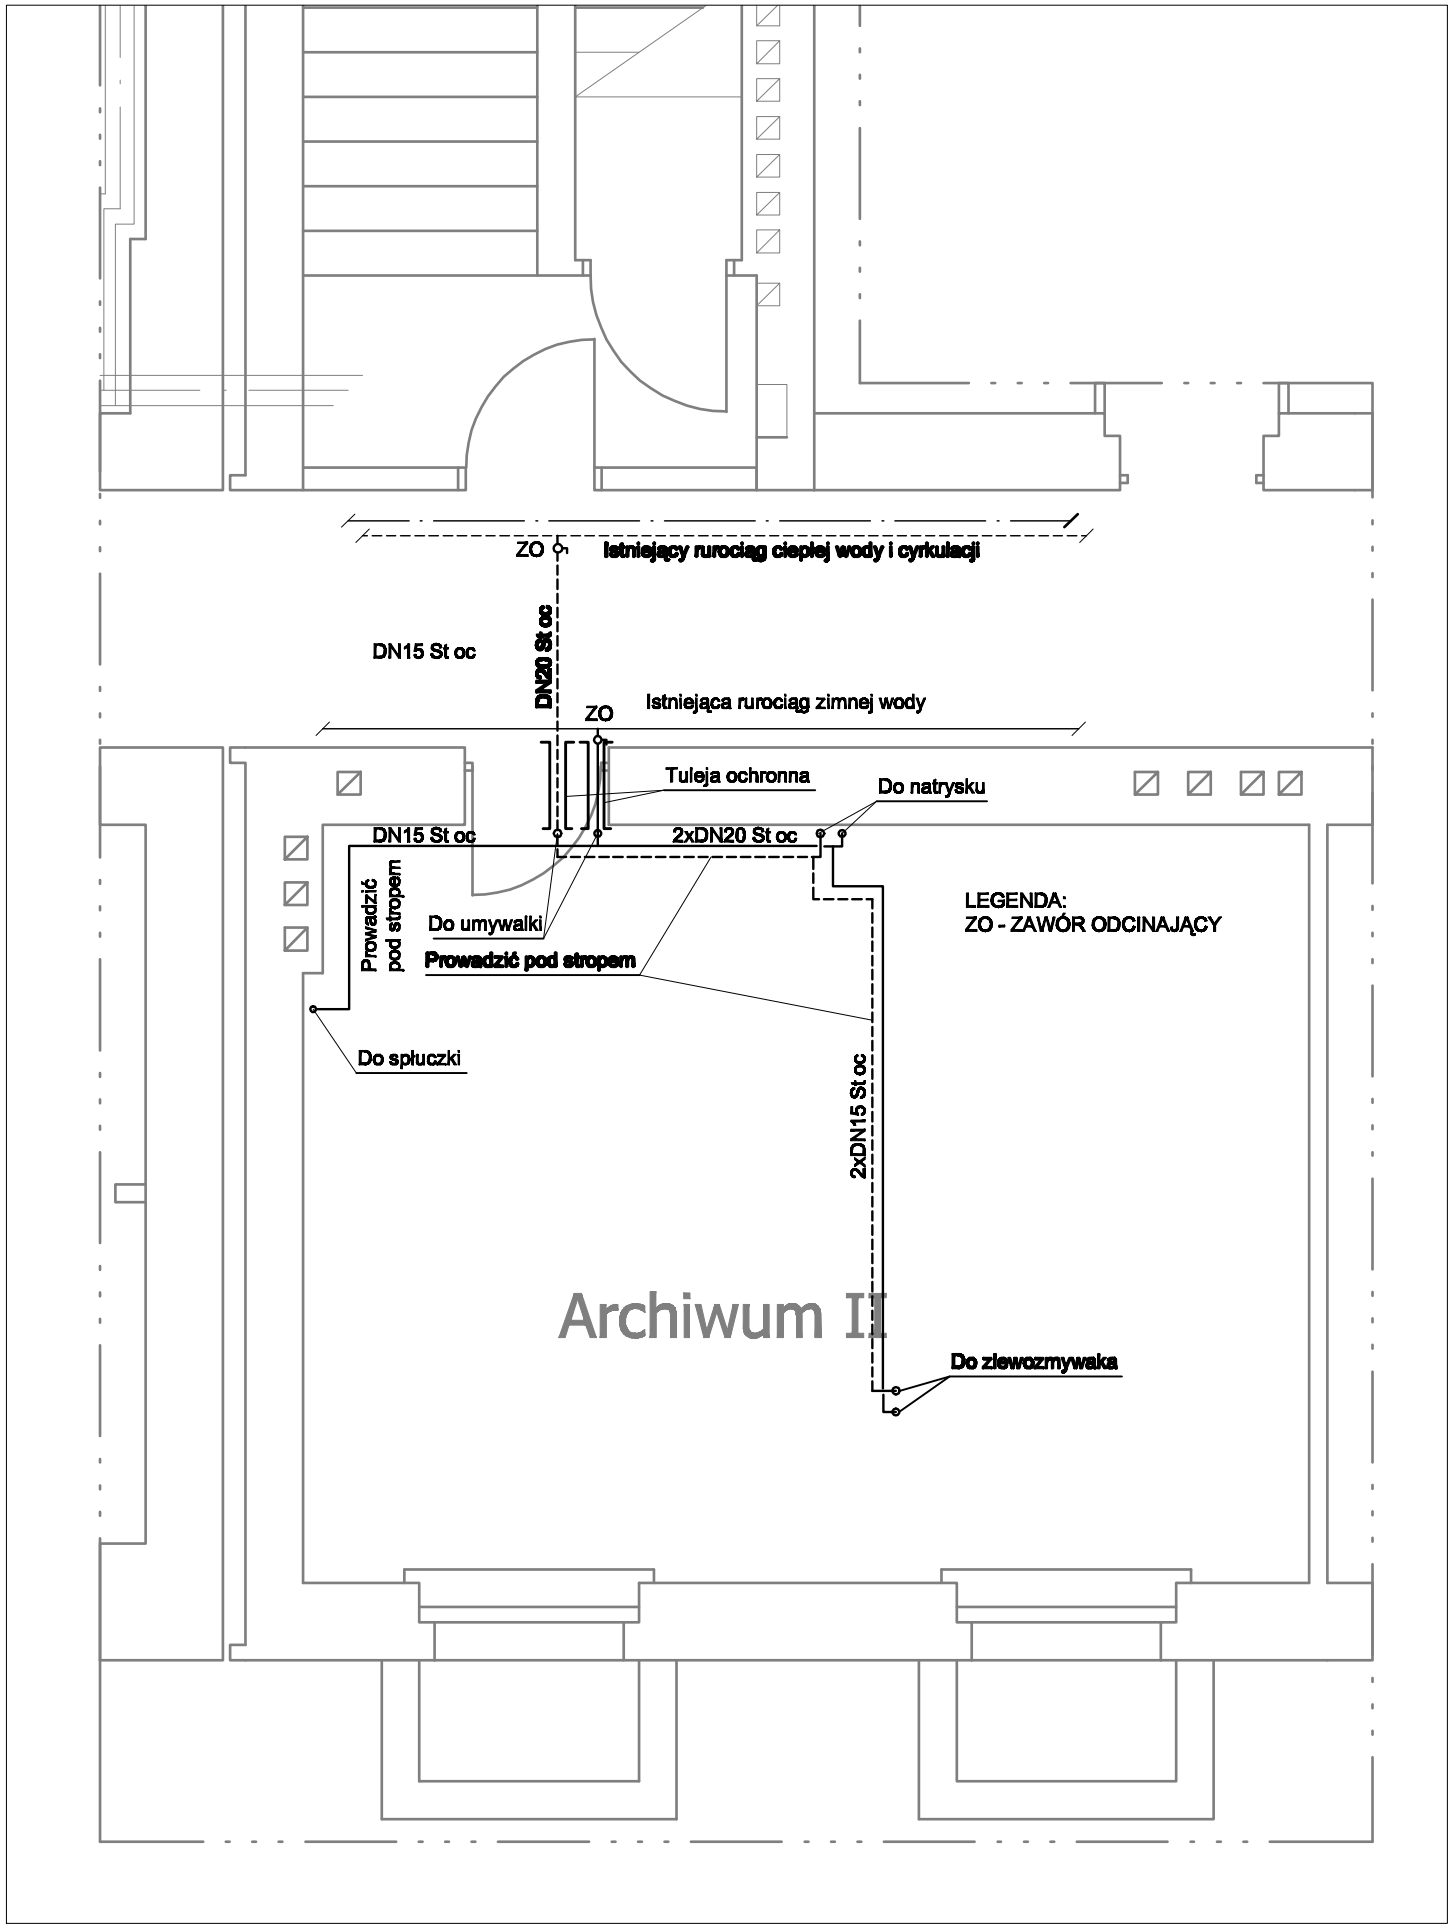

W S Z E L K I E P R A W A Z A S T R Z E Ż O N E

ZLECENIODAWCA:
KOMENDA WOJEWÓDZKA POLICJI
W KATOWICACH, UL.LOMPY 19

OBIEKT:
BUDYNEK KOMENDY MIEJSKIEJ POLICJI
W CHORZOWIE ,UL. LEGNICKA 1

TYTUŁ:
PROJEKT PRZEBUDOWY STREFY
WEJŚCIOWEJ KOMENDY
MIEJSKIEJ POLICJI W CHORZOWIE

TREŚĆ RYSUNKU:
RZUT PIWNICY–INSTALACJA WODOCIĄGOWA

	IMIĘ I NAZWISKO	NUMER UPRAWNIEŃ:	PODPIS:
PROJEKTOWAŁ:	mgr inż. Roman Raniowski	92/83	
OPRACOWAŁ:	mgr inż. Marcin Raniowski		

STADIUM: PROJEKT BUDOWLANO–WYKONAWCZY
SKALA: 1:50
DATA: MARZEC 2009
BRANŻA: SANITARNA
NUMER RYSUNKU: SI/1

MARVIT GLIWICE S-ka z o.o
WIELOBRANŻOWE TOWARZYSTWO PROJEKTOWO – PRODUKCYJNE
44-100 GLIWICE ul. WROCŁAWSKA 8, TEL./FAX +32 331 36 90, 775 09 30
email: biuro@marvit.gliwice.pl, www.marvit.gliwice.pl