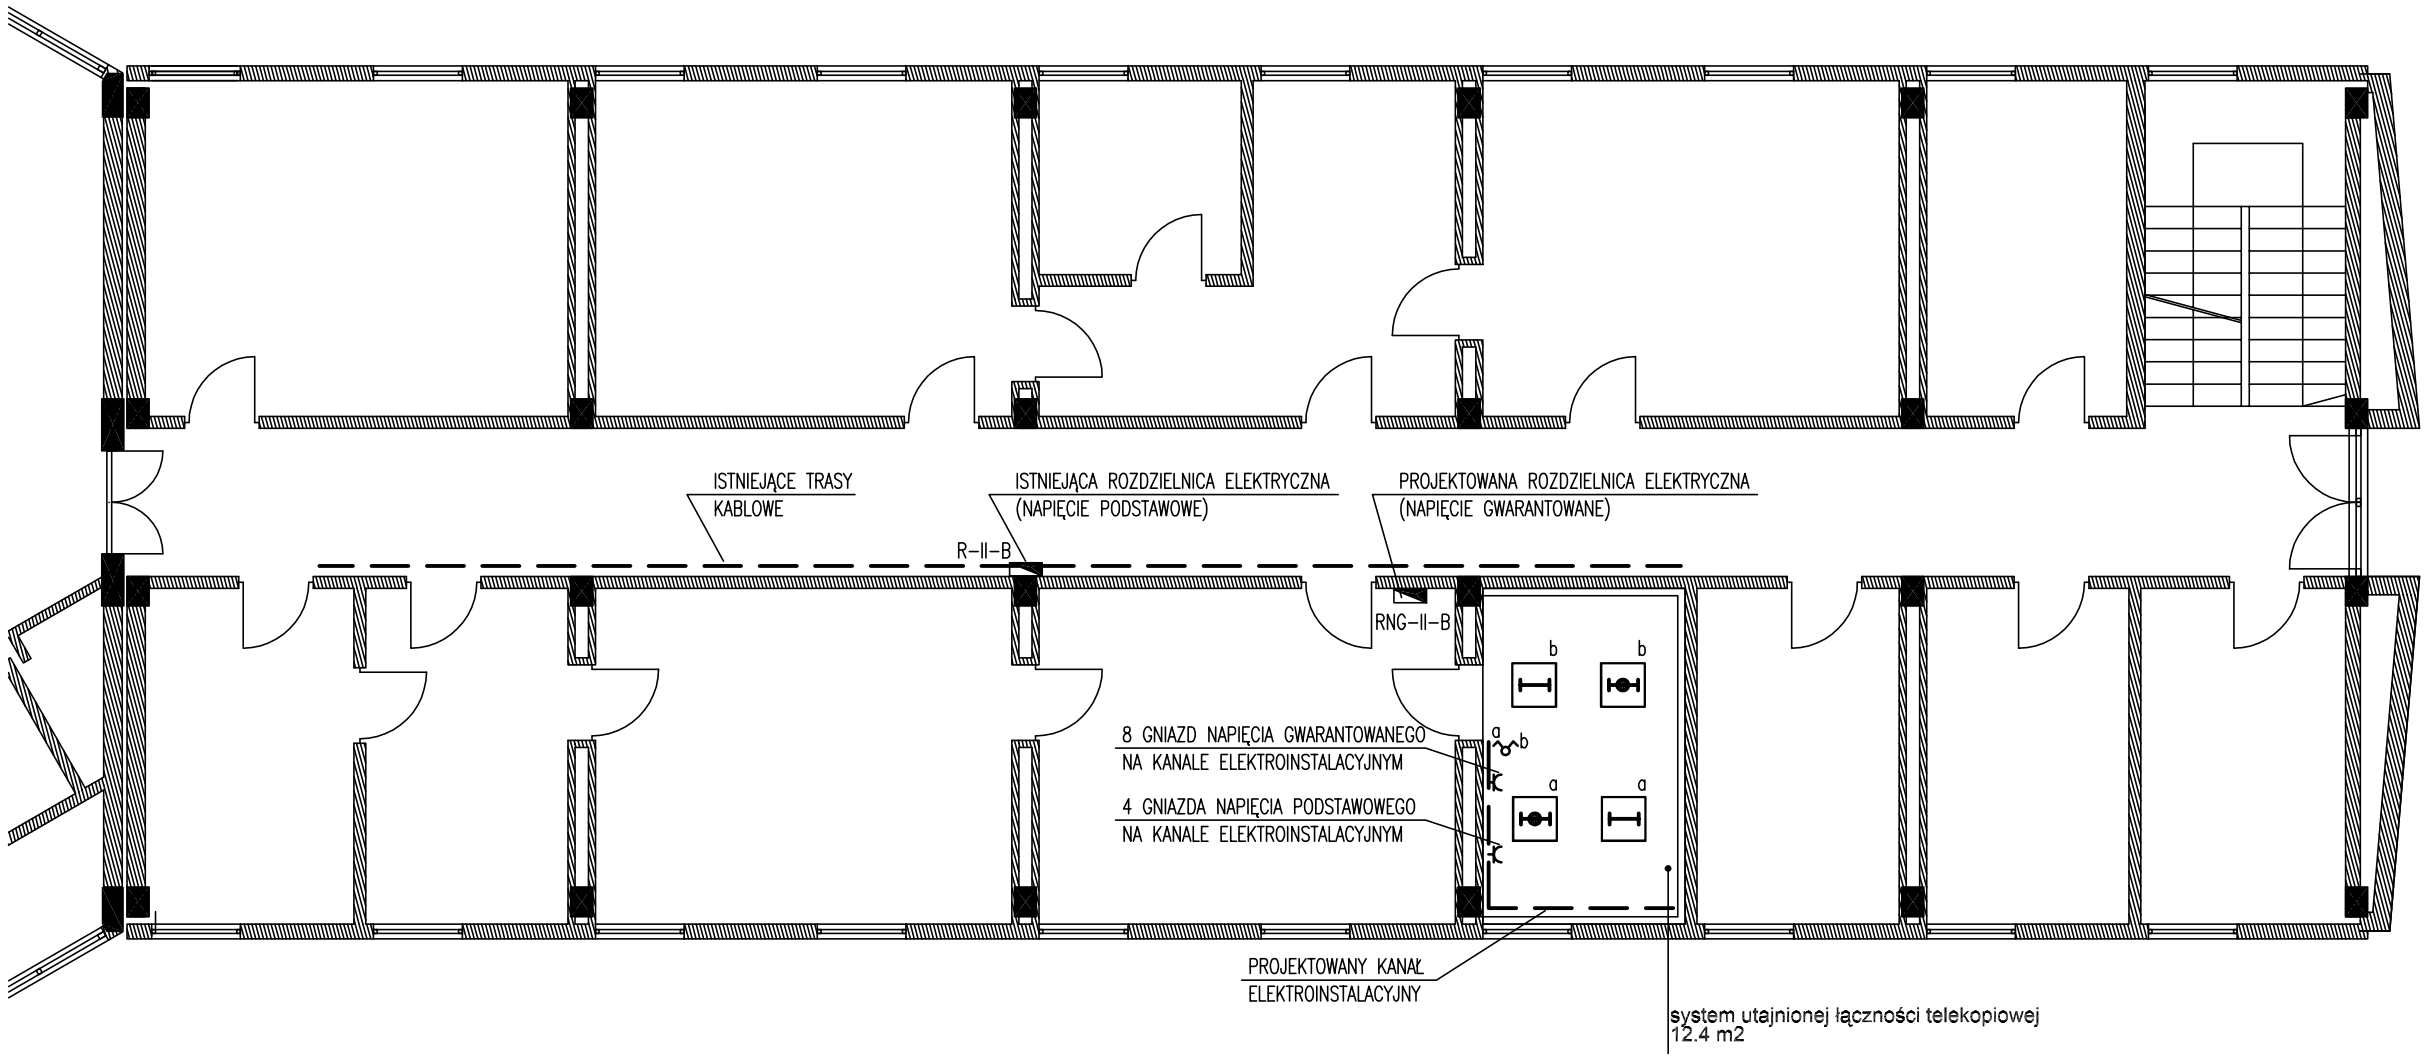

LEGENDA

- OPRAWA ŚWIETLÓWKOWA KASETONOWA NASTROPOWA SRE418.P–A EVG, 4x18W, IP20
- OPRAWA ŚWIETLÓWKOWA KASETONOWA NASTROPOWA AWARYJNA SRE418.P–A AW, 4x18W, IP20, CZAS PODTRZYMANIA t=2h
- ŁĄCZNIK OŚWIETLENIOWY ŚWIECZNIKOWY
- GNIAZDO WTYCZKOWE P+N+Z

UWAGA

1. SZCZEGÓŁY WYKONANIA POSZCZEGÓLNYCH INSTALACJI PATRZ OPIS TECHNICZNY

PROJEKT ARCHITEKTONICZNO – BUDOWLANY

AAG s.c.

AnArchi Group s.c.
ul. Chorzowska 64
44–100 Gliwice
biuro@a–ag.com.pl
www.a–ag.com.pl
tel. [032] 331 16 17
fax [032] 334 71 69

KOORDYNACJA PROJ:
mgr inż. arch. Konrad Odziomek
inż. arch. Agata Bobowska

NAZWA ZADANIA:
Remont i przystosowanie do obowiązujących wymogów pomieszczeń wymagających podwyższonych środków bezpieczeństwa w budynku KMP

INWESTYCJA:
Komenda Miejska Policji w Częstochowie
przy ul.Popiełuszki 5,

INWESTOR:
Komenda Wojewódzka Policji w Katowicach
ul. Lompy 19, 40–038 Katowice

PROJEKTOWAŁ:
dr inż. K. Dębowski
Uprawnienia budowlane do projektowania bez ograniczeń w specjalności: instalacyjnej w zakresie sieci, instalacji i urządzeń elektrycznych i elektroenergetycznych
Nr ewid.: 226/98

SPRAWDZIŁ:
mgr inż. J. Grudzień
Uprawnienia budowlane do projektowania bez ograniczeń w specjalności: instalacyjnej w zakresie sieci, instalacji i urządzeń elektrycznych i elektroenergetycznych
Nr ewid.: 100/92

NUMER PROJEKTU: AAG/07/0047
DATA: Luty 2008
BRANŻA: Elektryczna
SKALA RYSUNKU: 1:100

TYTUŁ RYSUNKU:
PLAN INSTALACJI ELEKTRYCZNYCH, TELEFONICZNEJ I SIECI KOMPUTEROWEJ.
PIĘTRO II. SEGMENT B.

NUMER RYSUNKU: E–IIB–111

Wszelkie niezgodności i nieścisłości pisemnie uzgodnić z projektantem; wymiary i rzędne sprawdzić na budowie.

A3