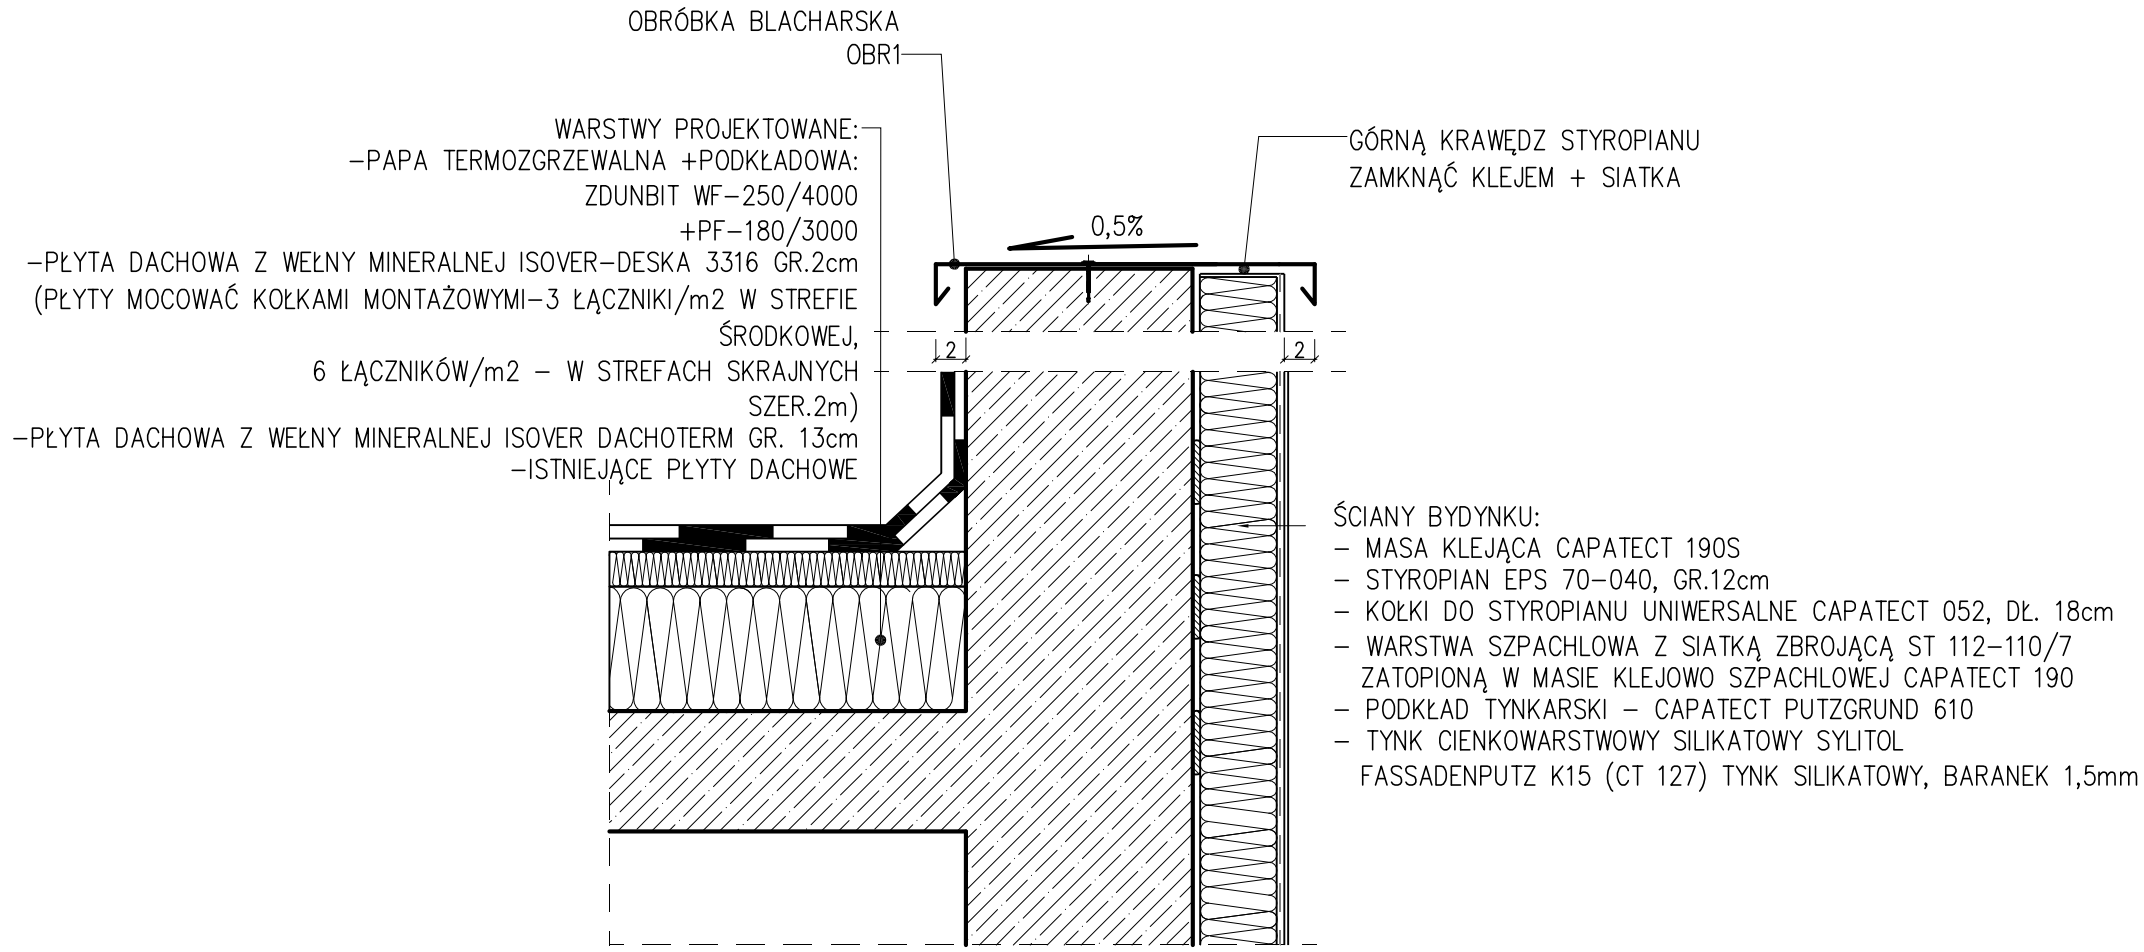

ZAMAWIAJĄCY:	KOMENDA WOJEWÓDZKA POLICJI W KATOWICACH, UL. LOMPY 19, 40–038 KATOWICE			
NAZWA INWESTYCJI:	REMONT ELEWACJI BUDYNKÓW NR 1, 4, 5, 9, 16, 17, 18 NALEŻĄCYCH DO KOMPLEKSU KOMENDY WOJEWÓDZKIEJ POLICJI W KATOWICACH PRZY UL. KOSZAROWEJ 17			
OBIEKT:	BUDYNEK NR 18, UL. KOSZAROWA 17, 40–068 KATOWICE			
TYTUŁ:	PB. "REMONT ELEWACJI BUDYNKU NR 18"			
	SZCZEGÓŁ OCIEPLENIA ŚCIANKI ATTYKOWEJ			
MABUD	"MABUD" BIURO USŁUG DLA BUDOWNICTWA, SPÓŁKA CYWILNA DANUTA I MARIAN MAZGAJ, ul. KOZIELSKA 93/12, 44–121 GLIWICE			
PROJEKTANT:	inż. DANUTA MAZGAJ	NR UPR. 163/80	09–2009	
SPRAWDZAJĄCY:	mgr inż. SEBASTIAN MAZGAJ	NR UPR. SLK/2469/PWOK/09	09–2009	
WYKONAŁ:	mgr inż. arch. ALICJA SZARGUT	NR UPR. –	09–2009	
WYKONAŁ:	inż. MICHAŁ GRĘDA	NR UPR. –	09–2009	
SKALA RYSUNKU:	1:10	NR PROJEKTU: 200816–VII/PB–ANEKS	NR RYSUNKU:	PB/10