




## ELEWACJA PÓŁNOCNA – STAN ISTNIEJĄCY

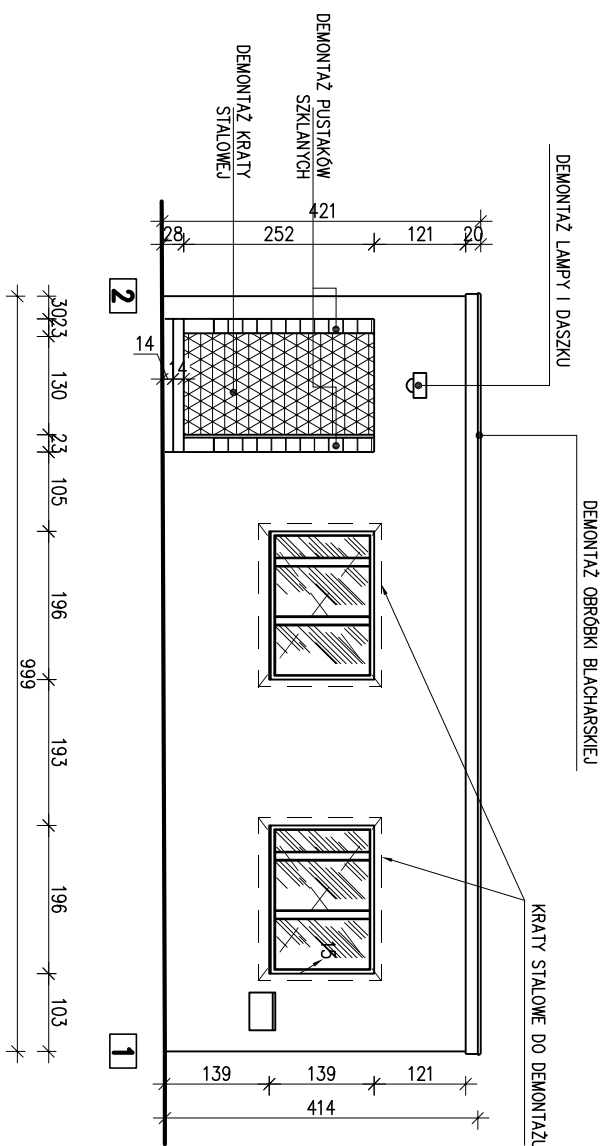


## ELEWACJA PÓŁNOCNA – STAN PROJEKTOWANY

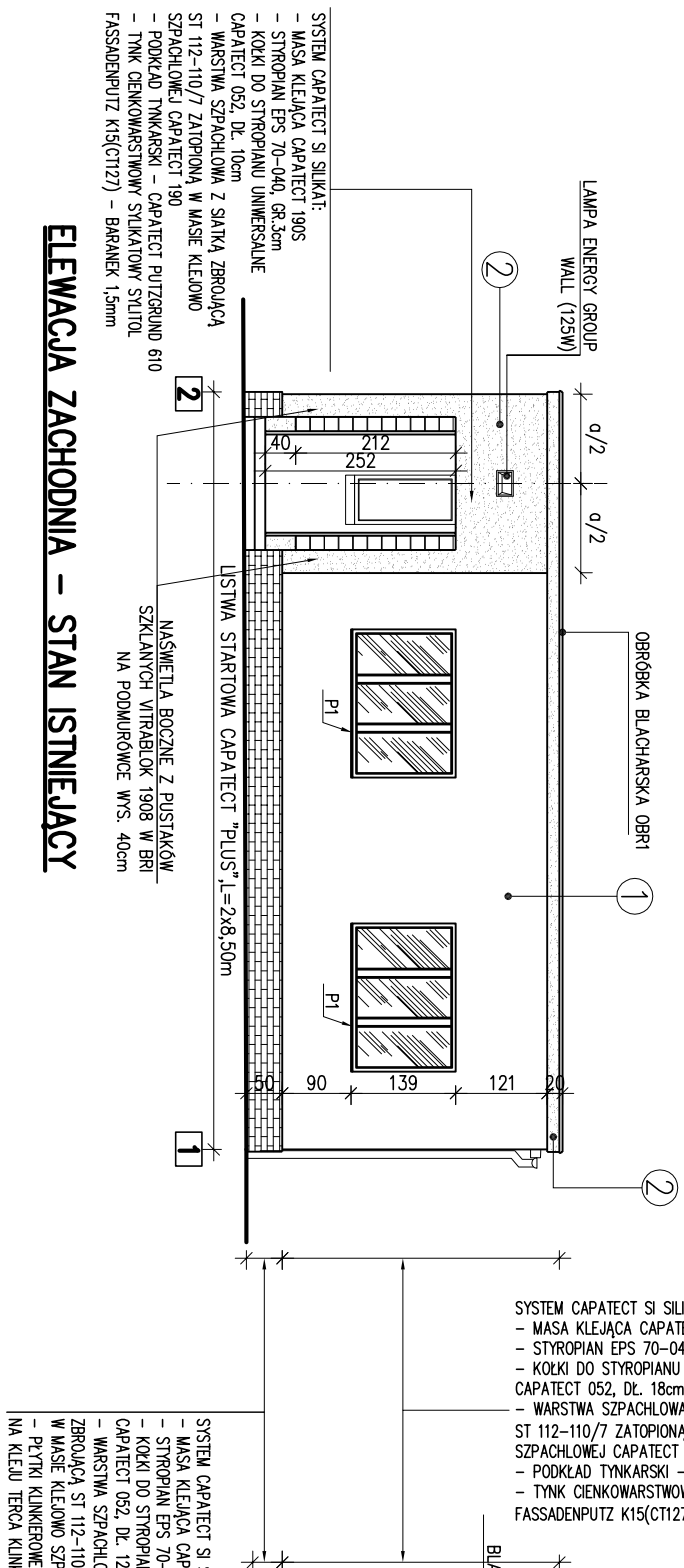


## ELEWACJA WSCHODNIA – STAN ISTNIEJĄCY

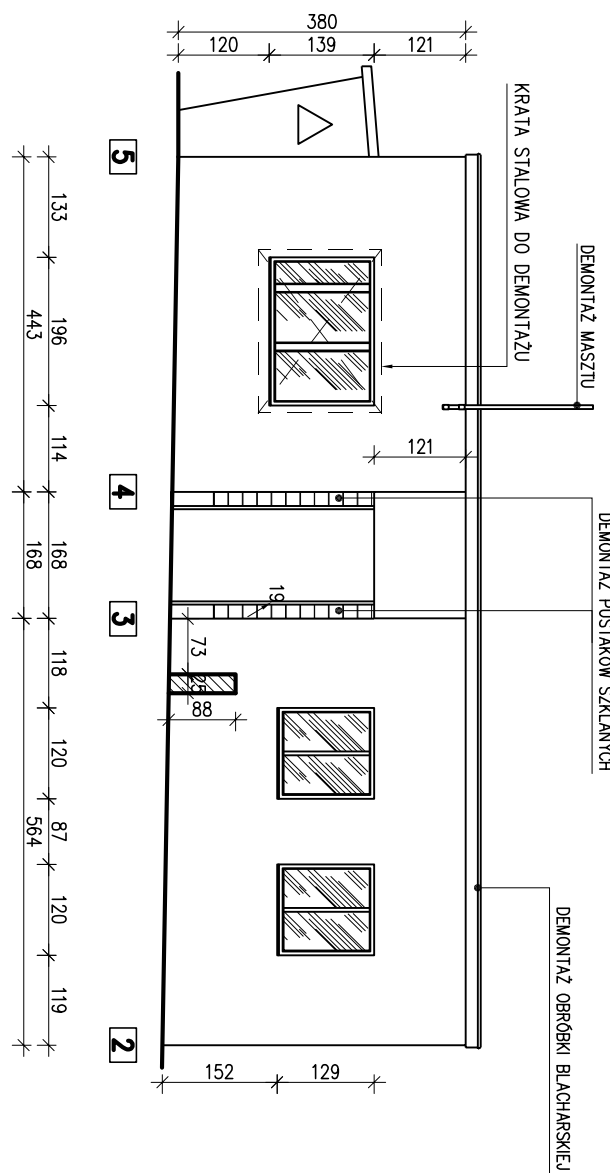


## ELEWACJA WSCHODNIA – STAN PROJEKTOWANY

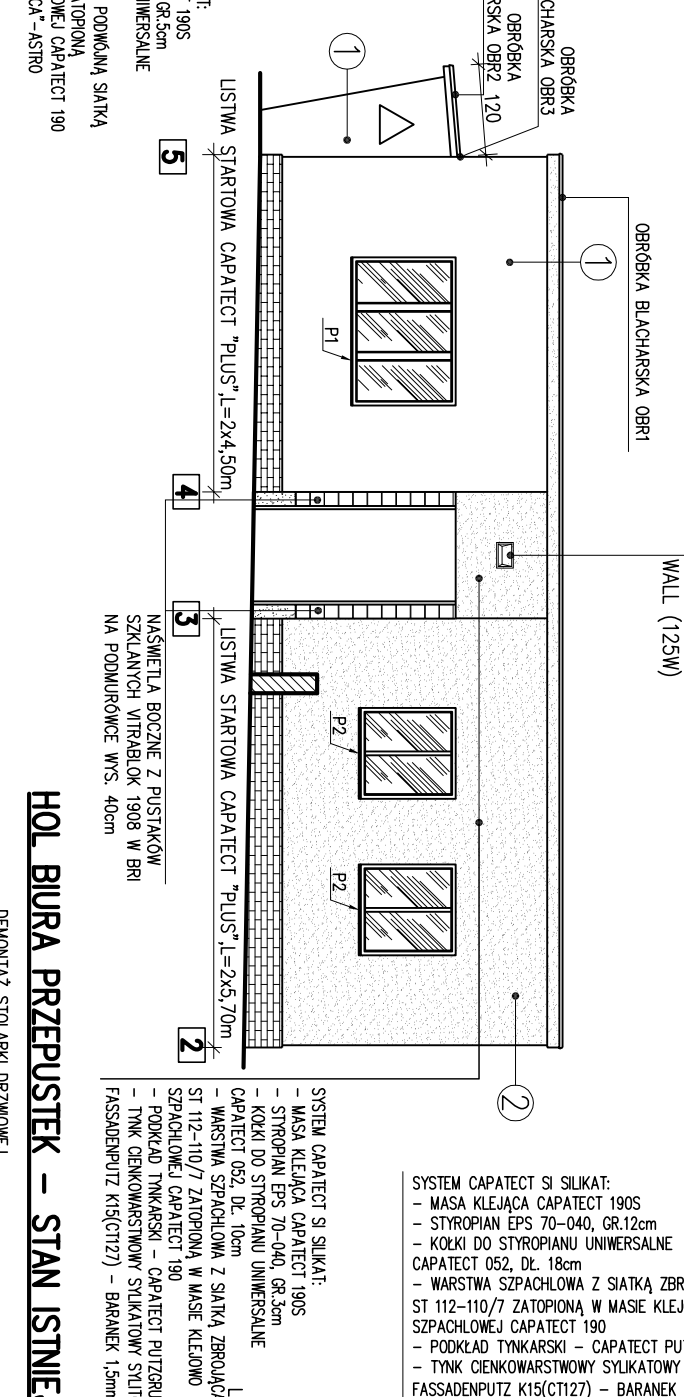


## ELEWACJA POŁUDNIOWA – STAN ISTNIEJĄCY

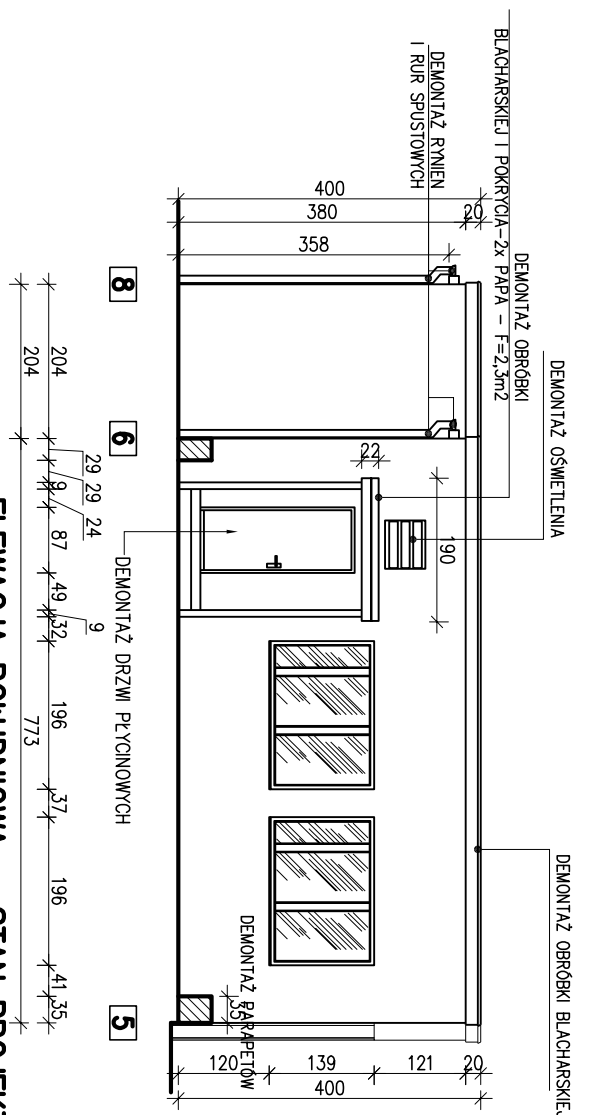


## ELEWACJA POŁUDNIOWA – STAN PROJEKTOWANY

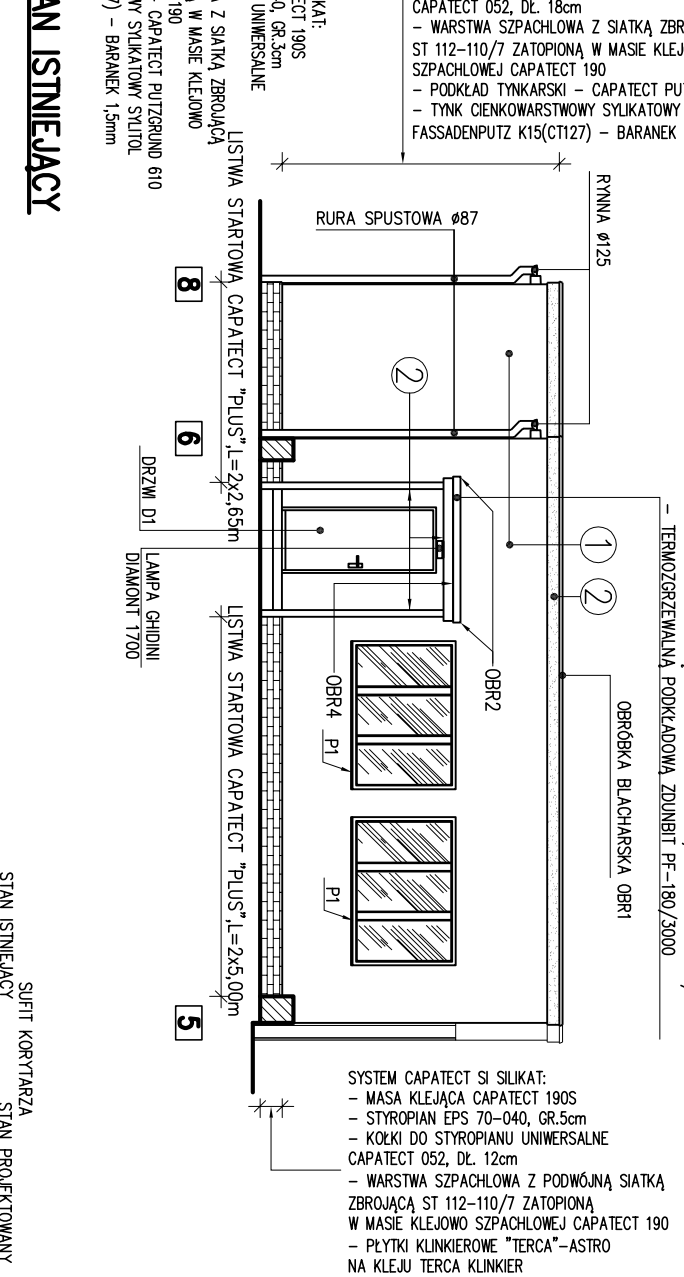


## ELEWACJA ZACHODNIA – STAN ISTNIEJĄCY

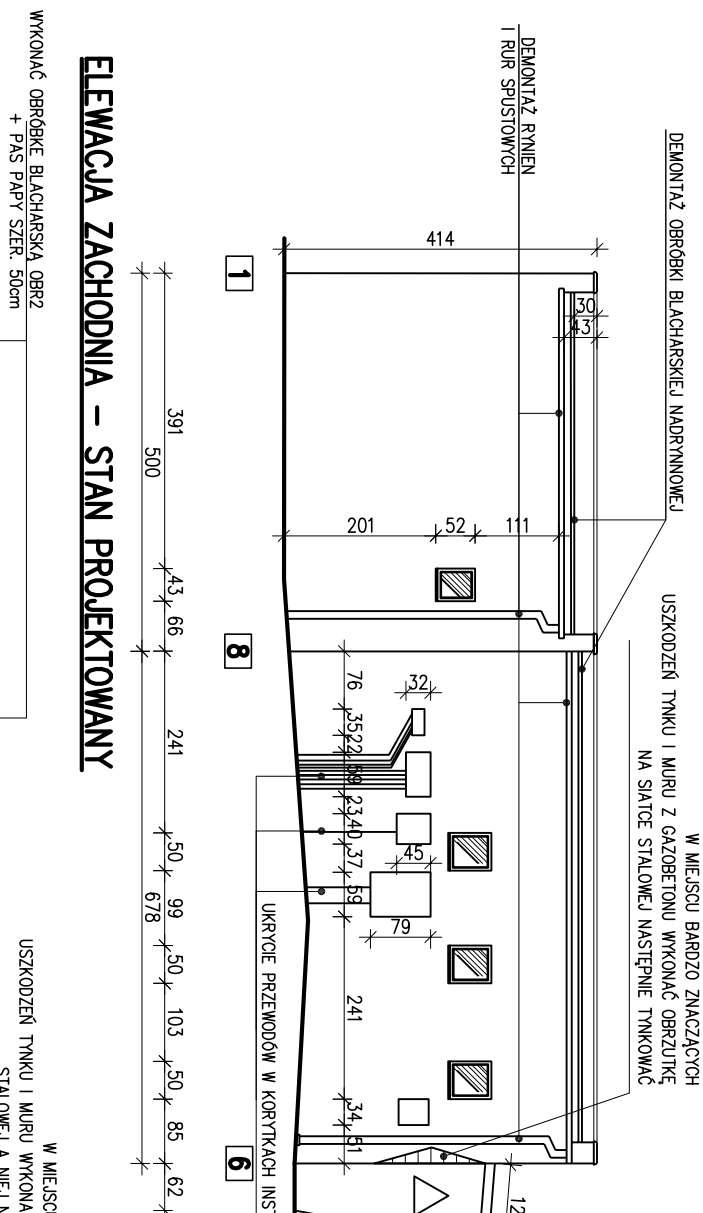


## ELEWACJA ZACHODNIA – STAN PROJEKTOWANY

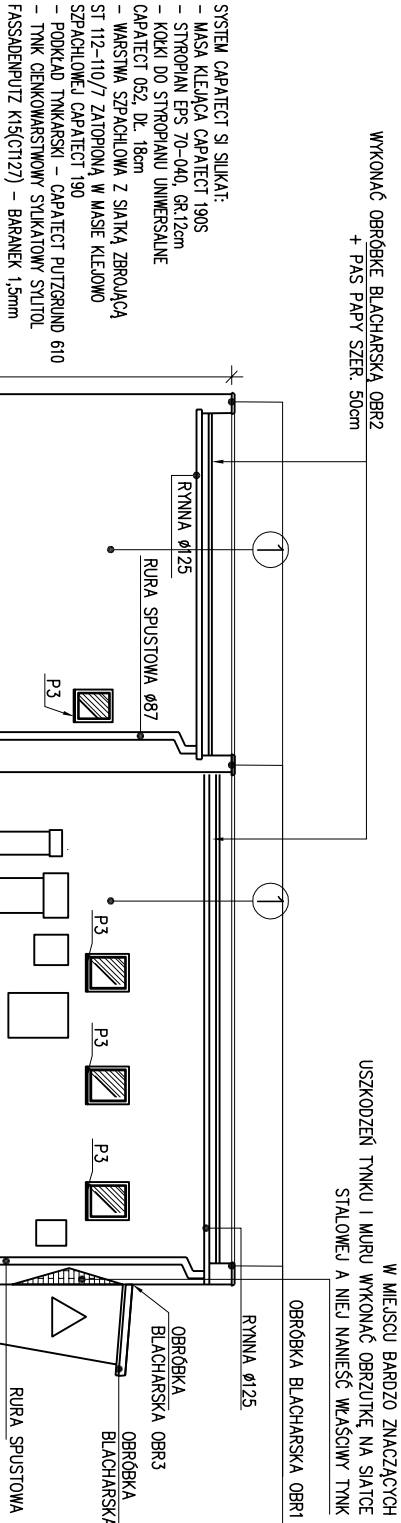

**HOL. BIURA PRZEPUSTEK – STAN ISTNIEJĄCY**

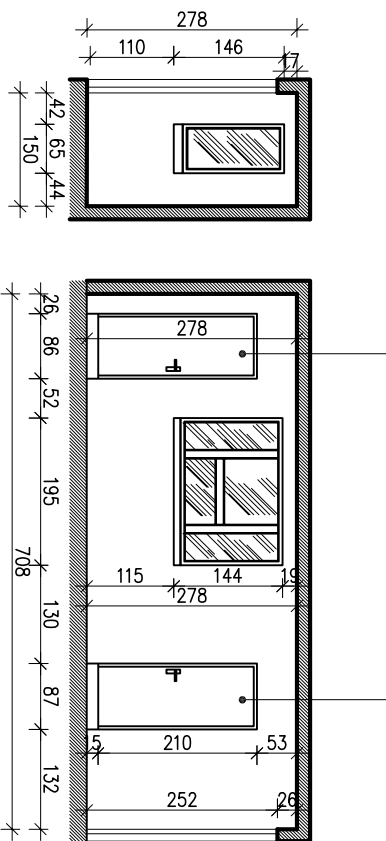

**HOL BIURA PRZEPUSTEK – STAN PROJEKTOWANY**

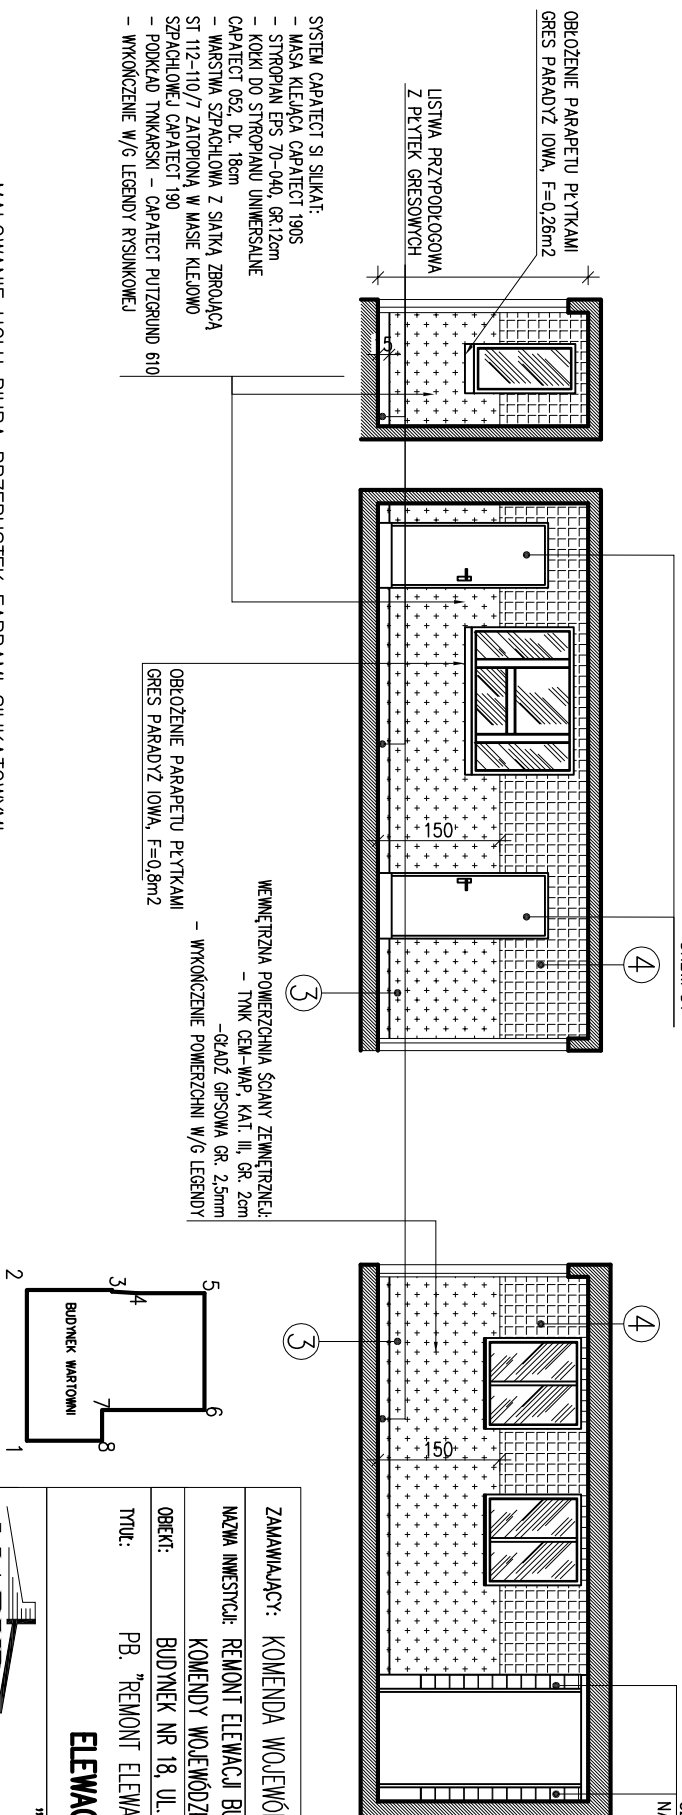

SYSTEM CAPATECT SI SILKAT:

- MASA KLEJĄCA CAPATECT 190S
- STYROPIAN EPS 70-040, GR.5cm
- KOLKI DO STYROPIANU UNIWERSALNE
- CAPATECT 052, DŁ. 12cm
- WARSTWA SZPACHLOWA Z PODWOJNĄ SIATKĄ ZBROJĄCĄ ST 112-110/7 ZATOPIONA W MASIE KLEJOWO SZPACHLOWEJ CAPATECT 190
- SZYBKO KLUNKOWANE "TERCA"-ASTRO
- NA KLEJU TERCA KLUNKIER


**1**

**8**

**6**


WYPRAWY TYNKARSKIE ELEMENTY: STUŁO FASADENPUTZ K15(C117) W KOLORACH:

①



KOLOR W/G SYSTEMU CAPAROL PALAZZO 20


②



KOLOR W/G SYSTEMU CAPAROL GINSTER 20


MALOWANIE HOLU BIURA PRZEPUSTEK FARBAMI SILKATOWYMI:

③




WYPRAWA FIRMY BAUMIT – TYNK MOZAIKOWY DROBNOZIARNISTY MOZAIKPUTZ FEIN 204 UMGÄ: ZASTOSOWAĆ ZAMIAST WARSTWY PODKLADOWEJ I TYNKU MINERALNEGO CAPATEC

④



KOLOR W/G SYSTEMU CAPAROL OASE 85

⑤



KOLOR BIAŁY

SKALA RYSUNKÓW:

1:100

NR PROJEKTU: 200816-III/PB-ALEKS

NR RYSUNKU:

WYKONC.: mgr inż. arch. ALICJA SZARZUT

WYKONC.: inż. MICHAŁ GREDA

NR DPE: 161/80

NR DPE: SK/769/PM/09

NR DPE: -

NR DPE: -

PROJEKTANT: inż. DANUTA MAZGAJ

SPRACUJĄCY: mgr inż. SEBASTIAN MAZGAJ

9-2009

9-2009

9-2009

9-2009

DANUTA I MARIAN MAZGAJ, ul. KOZIEŁSKA 93/12, 44-121 GLIWICE

PB/1