


## Schemat blokowy nowego zasilania gwarantowanego

**OZNACZENIA:**

- RA** - Rozdzielnia budynkowa na poziomie piwnic  
**G** - Agregat prądowórczy  
**WG** - Wyłącznik główny pomieszczenia siłowni  
**SZR** - Samoczynne załączania rezerwy  
**RO** - Rozdzielnica obiektowa napięcia rezerwowanego  
**UPS** - Zasilacz UPS  
**SIŁ 48V** - Siłownia telekomunikacyjna 48V  
**RU** - Rozdzielnica napięcia gwarantowanego z zasilacza UPS  
**RS** - Rozdzielnica napięcia gwarantowanego z siłowni 48V  
**RNGSa** - Rozdzielnica napięcia gwarantowanego serwerowni a  
**RNGSb** - Rozdzielnica napięcia gwarantowanego serwerowni b

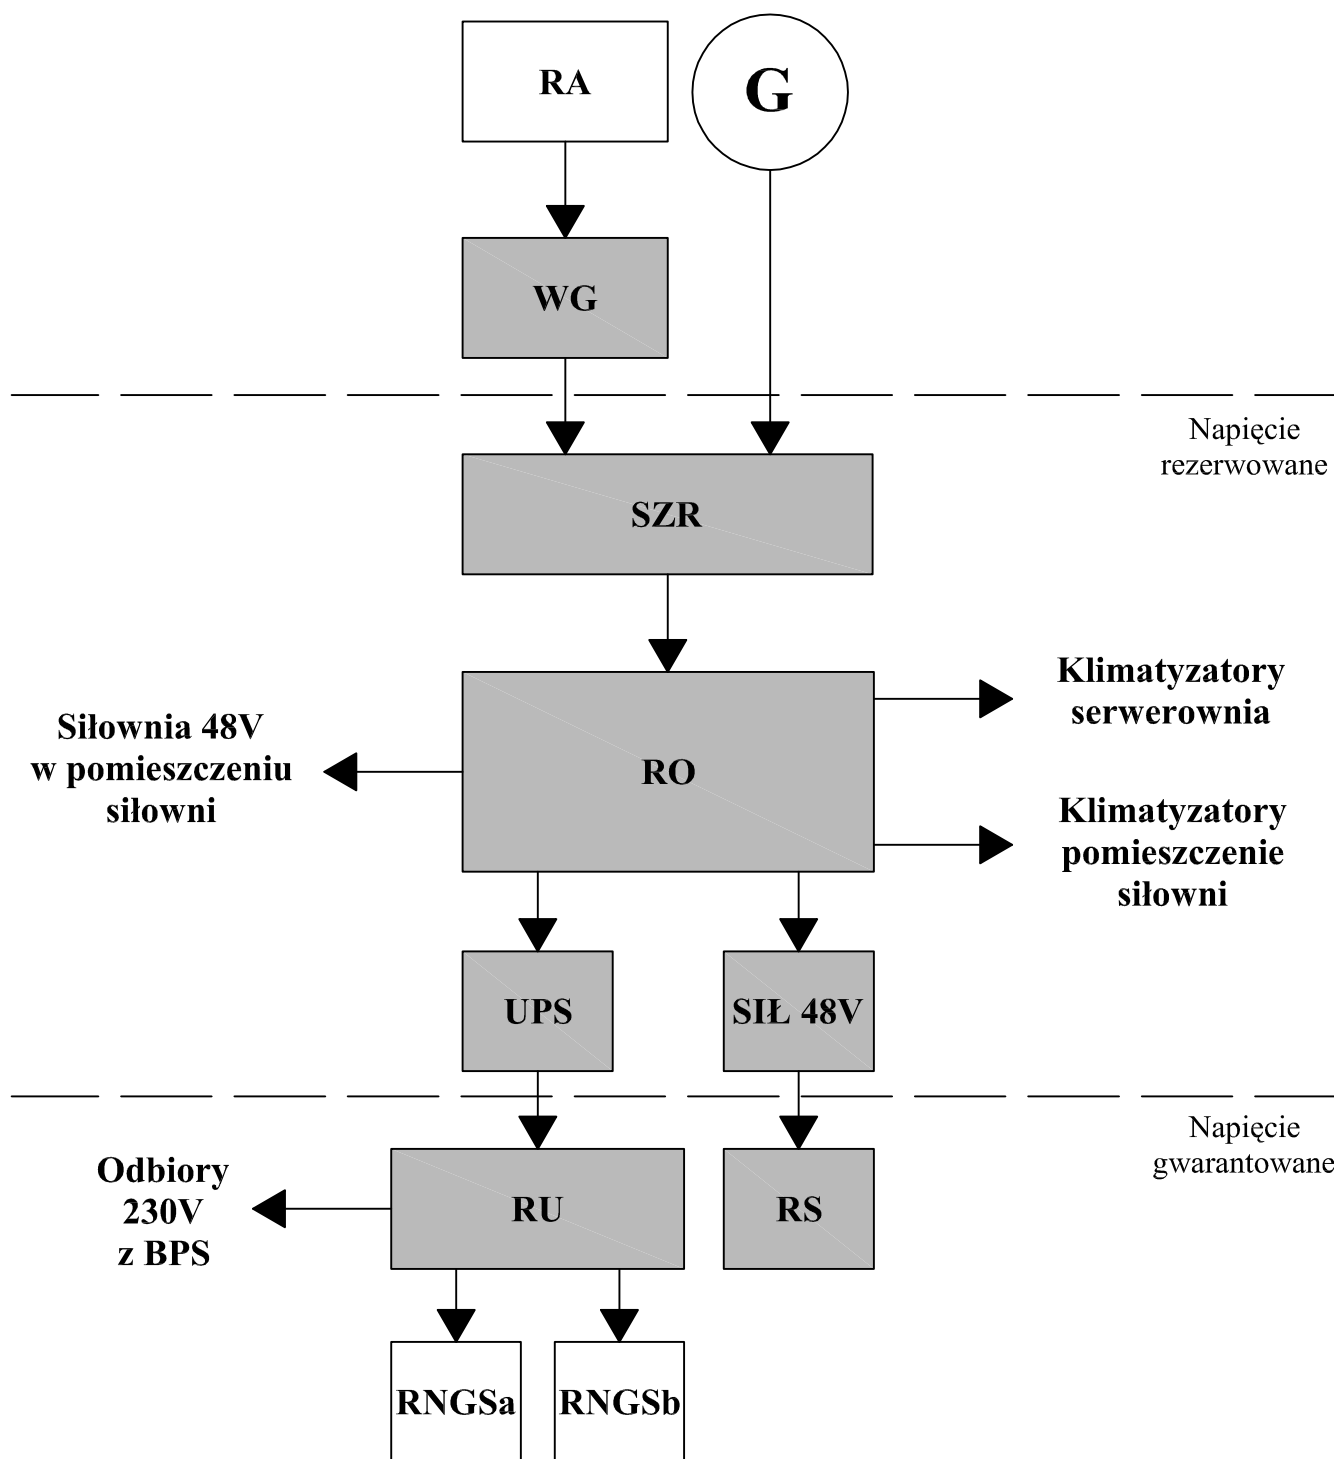

- lokalizacja w pomieszczeniu siłowni