

opłychnia czujnika dymu mocowana do do sufitu podwieszanego

opłychnia czujnika dymu mocowana do sufitu własnego

ręczny przycisk p.poż.

System oznaczeń elementów p.poż.


A/B/C - gdzie:

- A - numer pętl:
- 1 - strop i 3 piętro
 - 2 - 2 piętro i 1 piętro
 - 3 - parter i piwnica
 - 4 - garaże

B - numera strefy p.poż (podziemu)

- 1 - piwnica
- 2 - parter
- 3 - 1 piętro
- 4 - 2 piętro
- 5 - 3 piętro
- 6 - poddasze
- 7 - garaże parter
- 8 - garaże piętro

C - numer kolejny elementu - zgodnie z rysunkiem

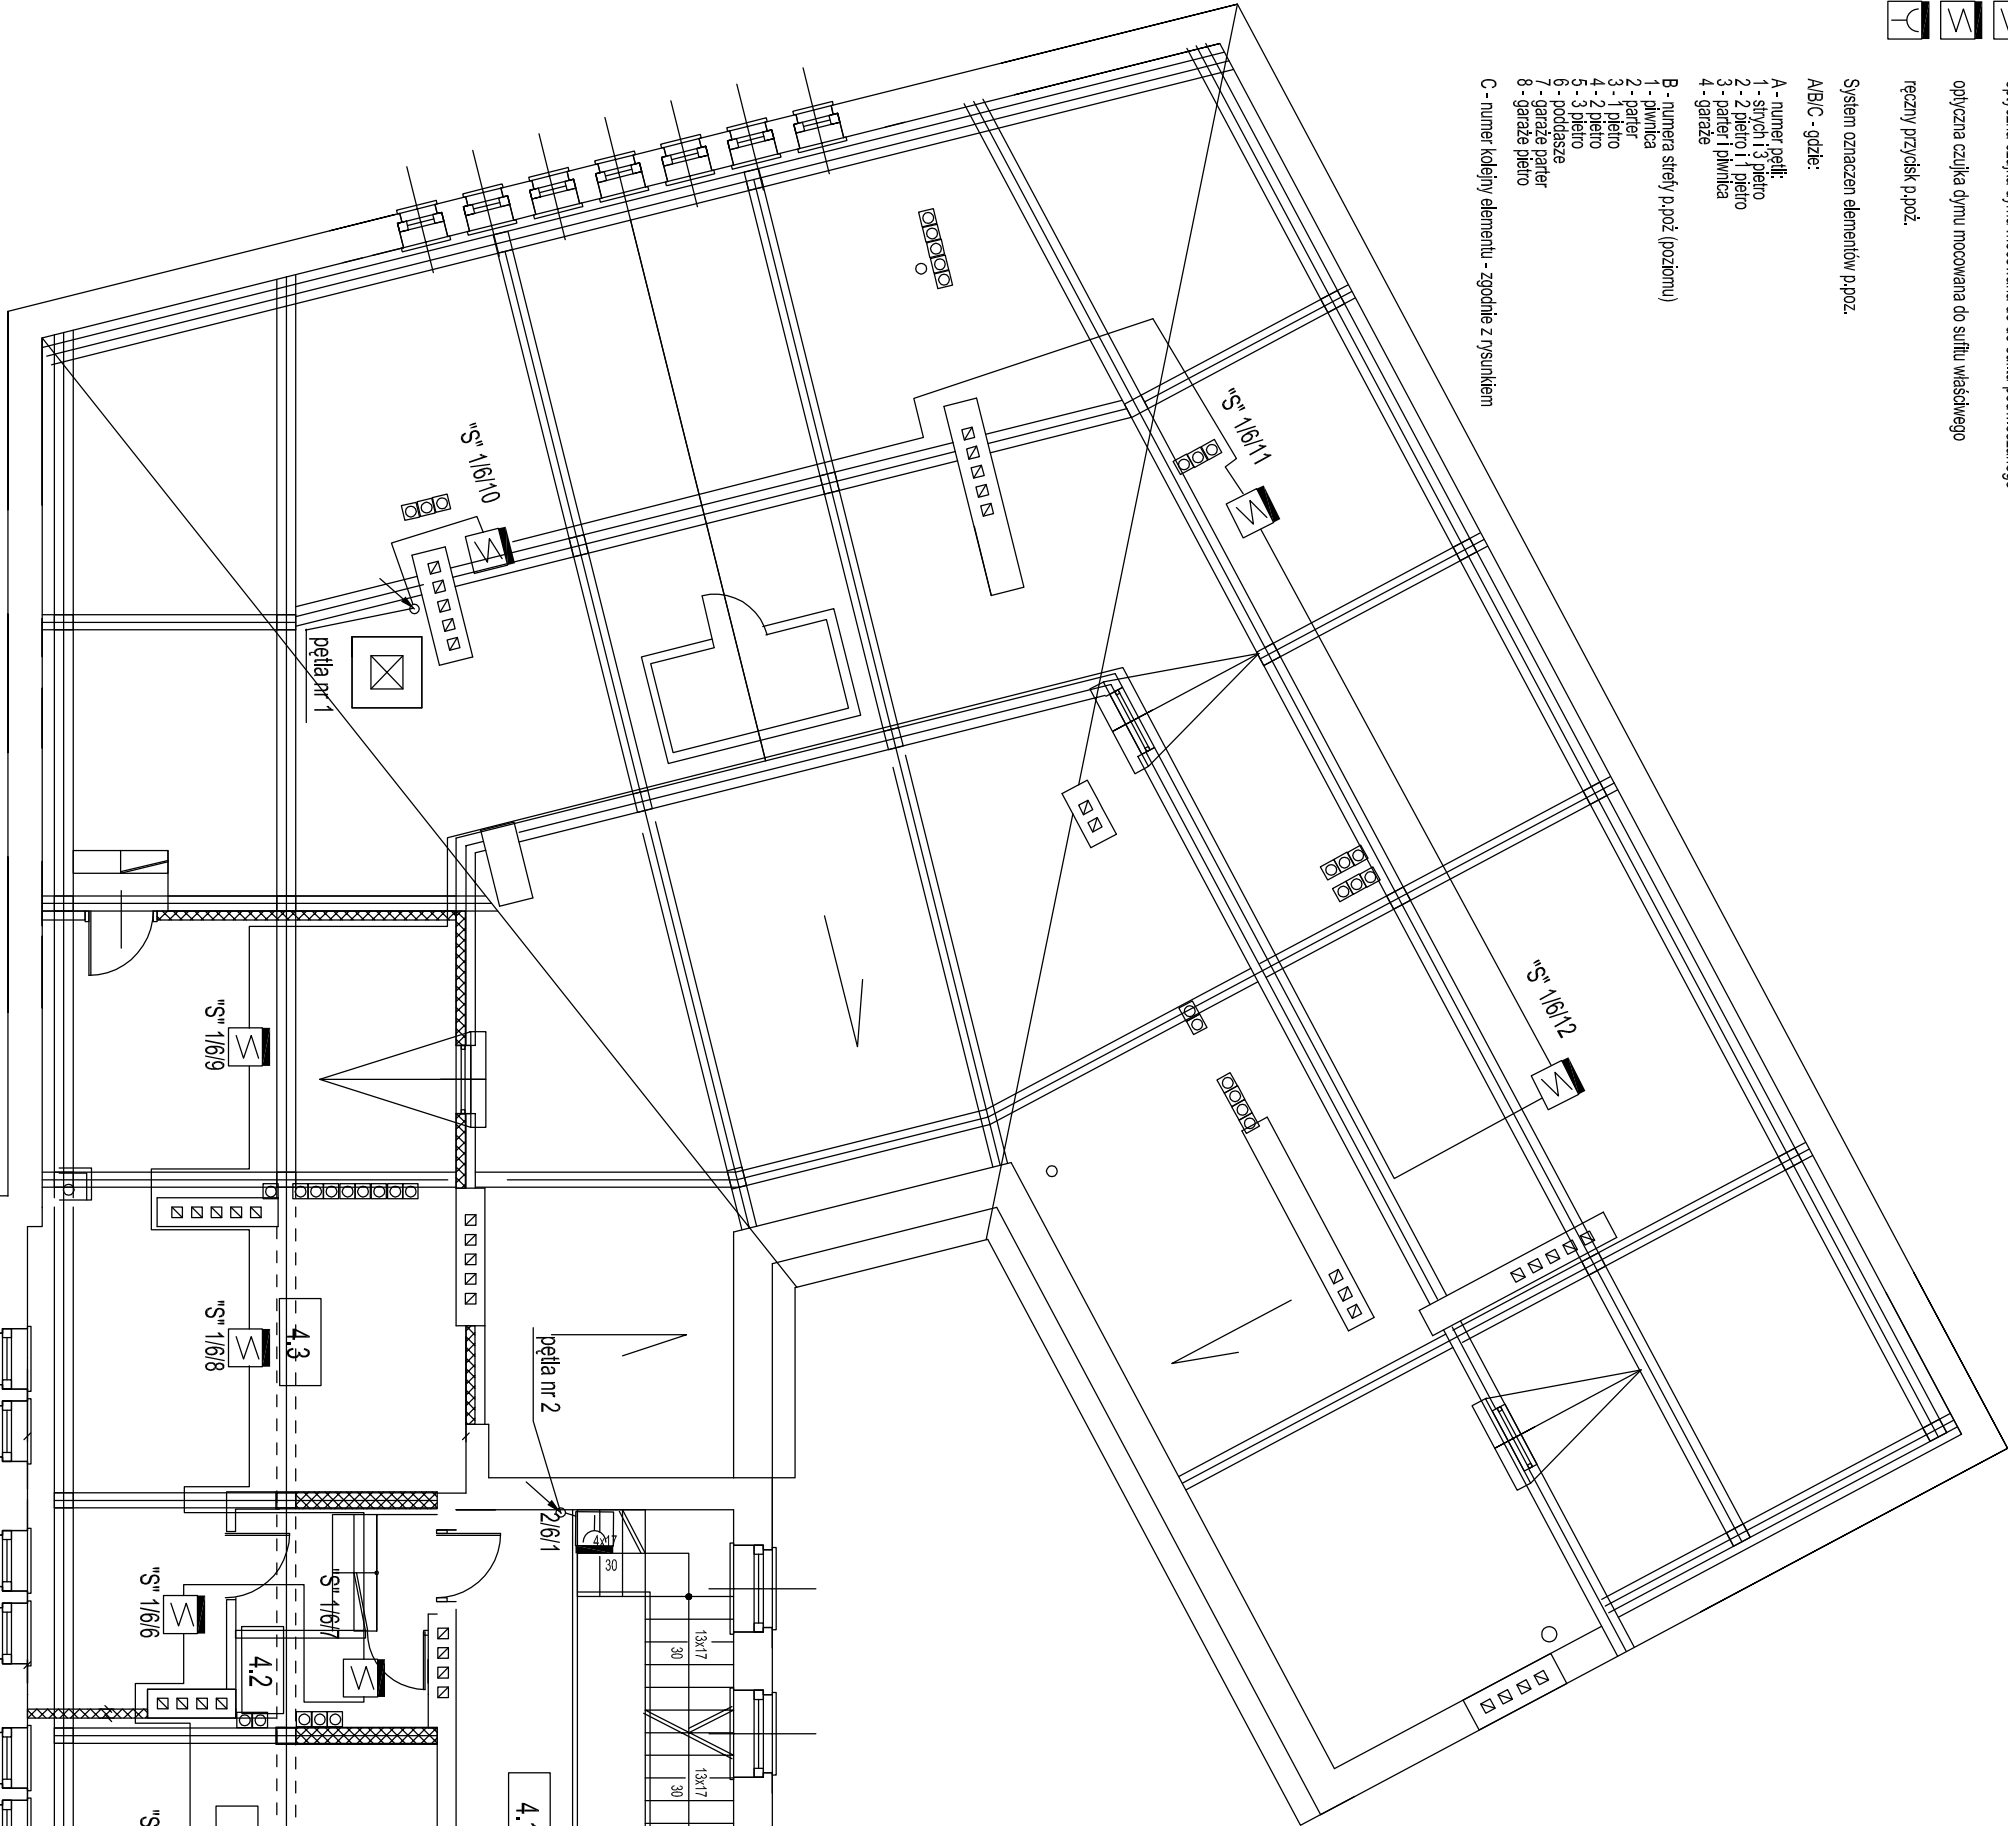

ALMA
PROJEKT

PRACOWNIA ARCHITEKTONICZNO - URBANISTYCZNA

MGR INŻ. ARCH. MACIEJ KOLESIŃSKI

41-260 SŁAWKÓW, ul. WRZOSOWA 44, tel/fax: (032) 2609479, kom. 693 120 172, e-mail: biuro@almaprojekt.pl
NIP: 629-177-13-42, REGON: 277727322, PKO SA O KATOWICE 23 12404227 1111000048433

TYTUŁ OPRAWOWANIA, LOKALIZACJA	PROJEKT WYKONAWCZY (AKTUALIZACJA 06.2010)	INWESTOR
REMONTU BUDYNKU POLICJI (OBIEKT OP-3), BUDOWA ZESPÓŁU GARAŻY (OBIEKT OP-1), REMONT ISTNIEJĄCEGO BUDYNKU GARAŻY KOMENDY MIEJSKIEJ POLICJI W MYSŁWICACH		ŚLĄSKA KOMENDA WOJEWÓDZKA POLICJI W KATOWICACH UL. ŁOMPY 19 40-038 KATOWICE
CZESĆ: INSTALACJE TELETECHNICZNE, SWP, LAN I NAGŁOSNIENIA		
MISOWICE, UL. STROKOSZELIN 2	PROJEKT WYKONAWCZY (AKTUALIZACJA 06.2010)	

TRZĘŚĆ RYSUNKU	INSTALACJA SYGNALIZACJI POŻARU, PODDASZE	SKALA	1:100
PROJEKTANT	inż. MICHAŁ WALASZEK	DATA	
SPRAWDZAJĄCY	inż. ANTONI WIECZOREK	PODPIS	
GŁÓWNY PROJEKTANT	mgr inż. arch. STANISŁAW KOLESIŃSKI		
SPRAWDZAJĄCY, KOORDYNATOR PROJEKTU	mgr inż. arch. MACIEJ KOLESIŃSKI		
INŻENIER	inż. ANTONI WIECZOREK		
PROJEKT	06.2010		
NR PROJEKTU	28/PW/a/04		
NR RYSUNKU	PW-ISWP-7		

Załączne materiały sformułowane przez firmę P.A.U. ALMA-PROJEKT, ani umiemy prawa własności, ani dane, ani know-how, ani tajemnice interesu oraz licencji lub używania nie jest oddana za darmo. Prosimy o zapewnienie bezpieczeństwa. Wszystkie informacje dotyczące wyłączenia z zakresu, przekazywane w celu do użycia, których to informacji nie wolno reprodukcji ani przekazywać osobom trzecim. Oprócz tego nie można ich wykorzystywać do produkcji lub innych celów albo bez naszej uprzedniej zgody do tego bez pisemnego, pisemnego zezwolenia firmy P.A.U. ALMA-PROJEKT. Prosimy o jego dołączenie do projektu i jego przyjęcie powyższych warunków.