


01
02
03
04
05
06

A | B | C | D | E | F | G | H

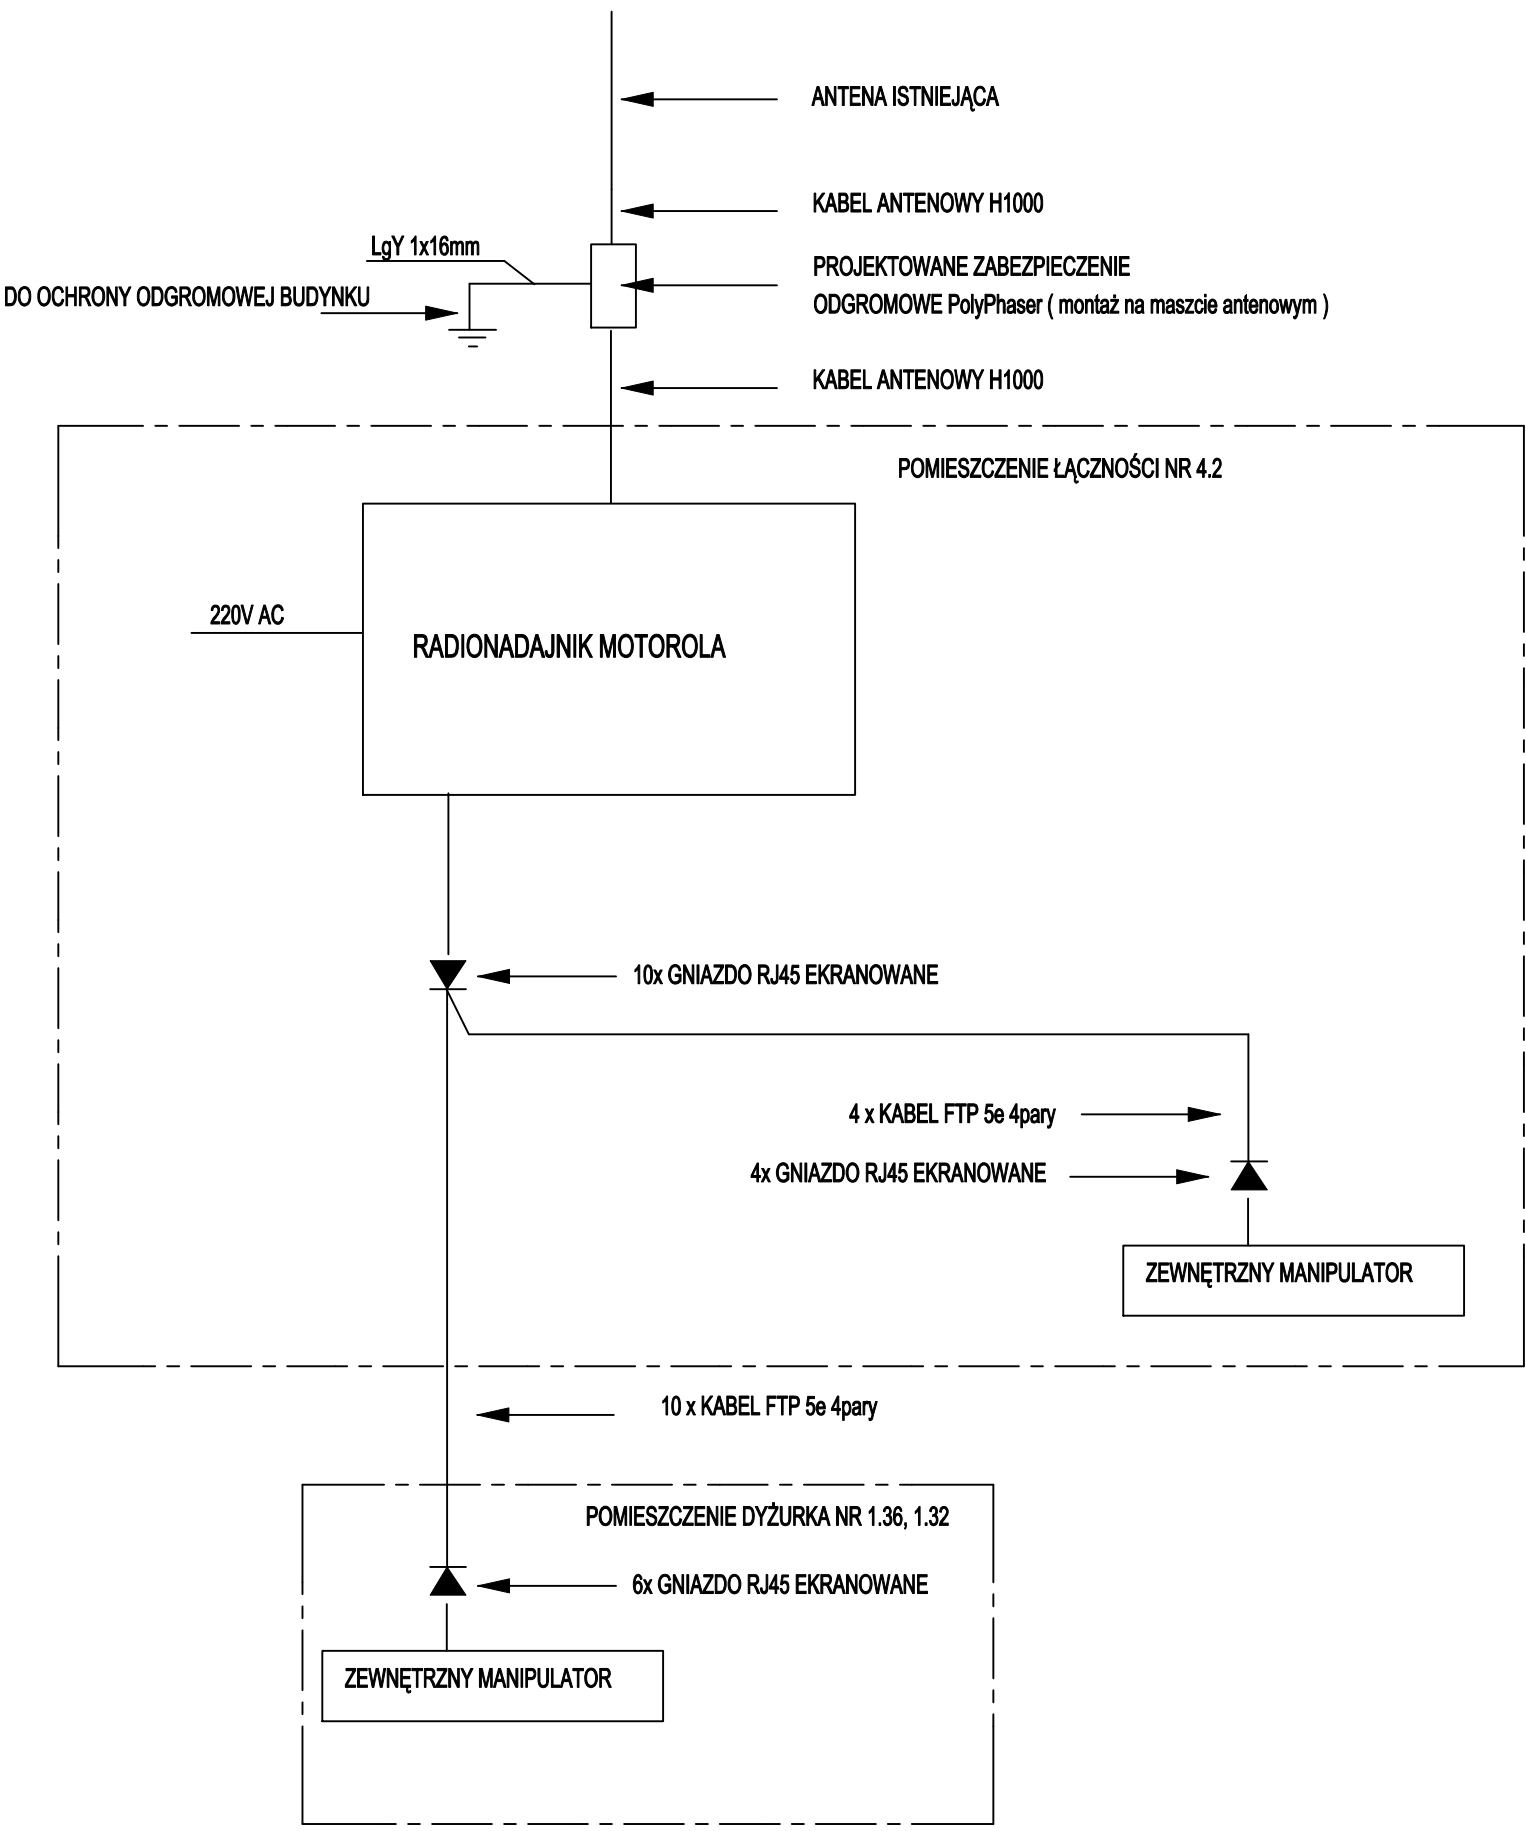

ALMA
PROJEKT

PRACOWNIA ARCHITEKTONICZNO - URBANISTYCZNA
MGR INŻ. ARCH. MACIEJ KOLESIŃKI

41-260 SŁAWKÓW, ul. WRZOSOWA 44, tel./fax. (032) 2609479, kom. 693 120 172, e-mail: biuro@almaprojekt.pl
NIP: 629-177-13-42, REGON: 277727322, PKO SA O/KATOWICE 23 12404227 1111000048433

TYTUŁ OPRACOWANIA, LOKALIZACJA PROJEKT WYKONAWCZY (AKTUALIZACJA 06.2010) REMONTU BUDYNKU POLICJI (OBIEKT OP-3), BUDOWA ZESPOŁU GARAŻY (OBIEKT OP-1), REMONT ISTNIEJĄCEGO BUDYNKU GARAŻY KOMENDY MIEJSKIEJ POLICJI W MYSŁWICACH CZĘŚĆ: INSTALACJE TELETECHNICZNE, SWP, LAN I NAGŁOŚNIENIA MYSŁOWICE, UL. STAROKOŚCIELNA 2		INWESTOR ŚLĄSKA KOMENDA WOJEWÓDZKA POLICJI W KATOWICACH UL. ŁOMPY 19 40-038 KATOWICE	
TREŚĆ RYSUNKU SIEĆ RADIOKOMUNIKACJI RUCHOWEJ LĄDOWEJ		SKALA ---	
PROJEKTANT inż. MICHAŁ WALASZEK	DATA 06.2010	PODPIS _____ _____ _____ _____	UMOWA NR /KWP/2010
SPRAWDZAJĄCY inż. ANTONI WIECZOREK			NR PROJEKTU 28/PW/a/04
GLÓWNY PROJEKTANT mgr inż. arch. STANISŁAW KOLESIŃSKI			NR RYSUNKU PW-IT-1
SPRAWDZAJĄCY, KOORDYNATOR PROJEKTU mgr inż. arch. MACIEJ KOLESIŃSKI			
<small>Załączone materiały stanowią własność firmy P.A.-U. ALMAPROJEKT. Ani umysłowe prawa własnościowe, ani dane, ani know-how, ani tajemnice interesu oraz licencja ich używania nie jest odtapiona zarówno pośrednio jak i bezpośrednio. Wszystkie informacje dotyczą wyłącznie adresata, przekazane w celu ich oceny, których to informacji nie wolno reprodukcować ani przekazywać osobom trzecim. Oprócz tego nie można ich wykorzystywać do produkcji lub innych celów albo też nawet upoważniać kogoś do tego bez jednoznacznego, pisemnego zezwolenia firmy P. A.-U. ALMAPROJEKT. Przyjęcie tego dokumentu należy rozumieć jako przyjęcie powyżej wymienionych warunków.</small>			