

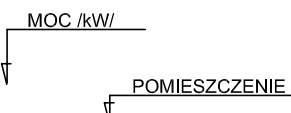


T5

MODUŁ 2000 typ 2U12

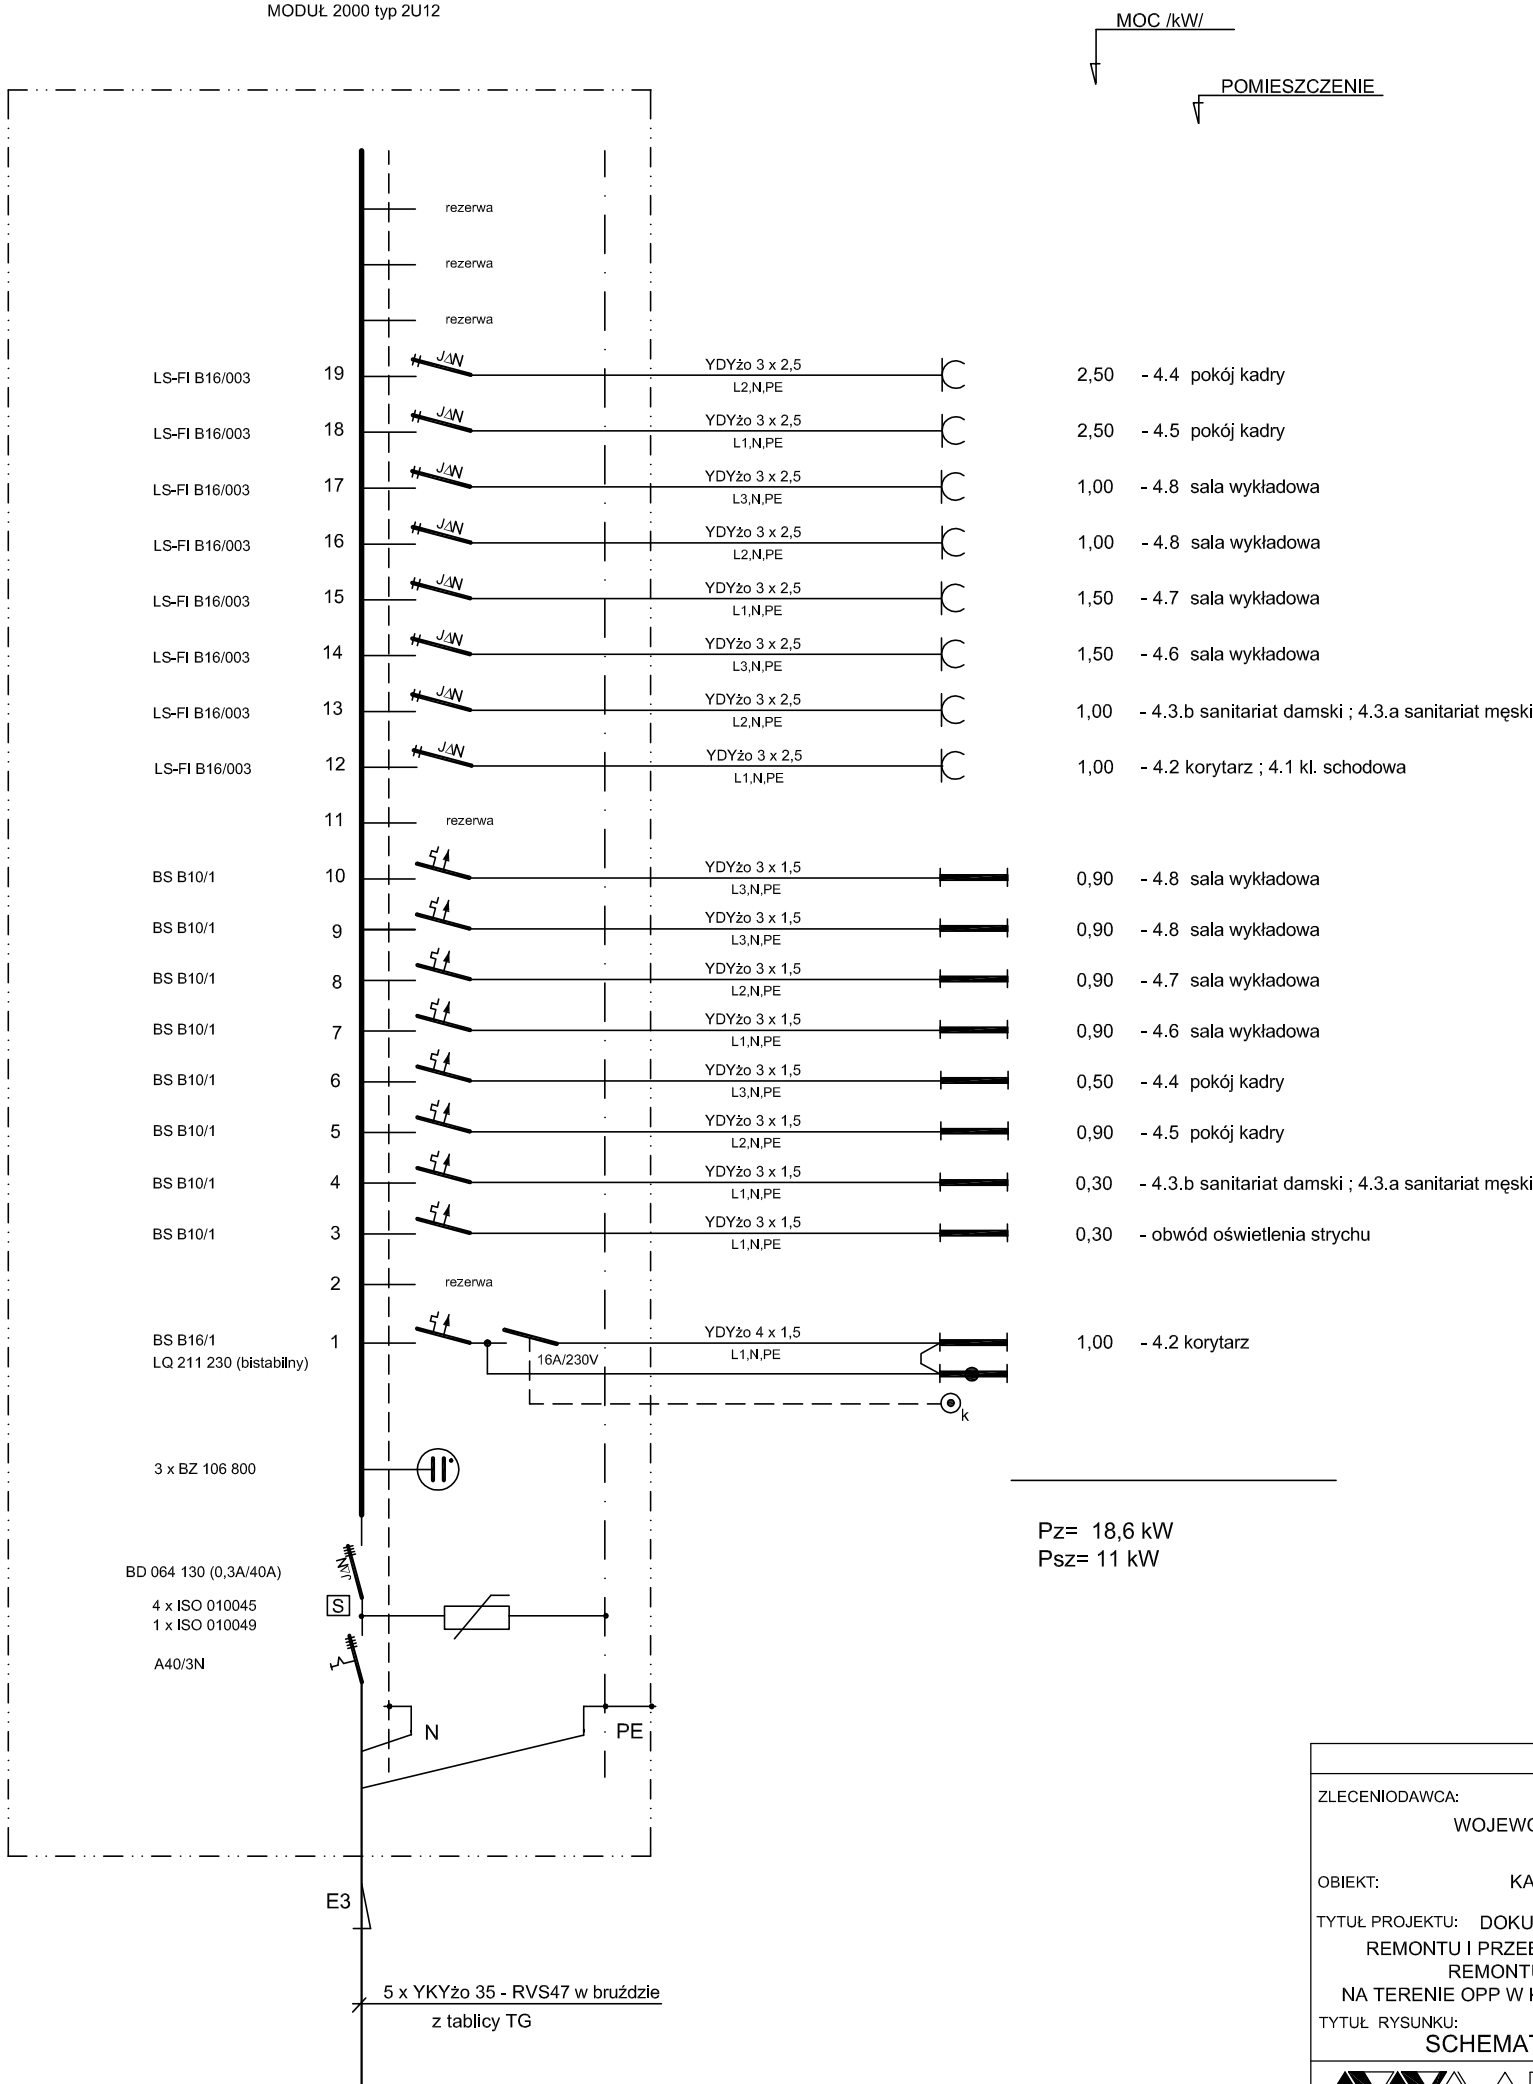

WNĘKA DLA TABLICY T5

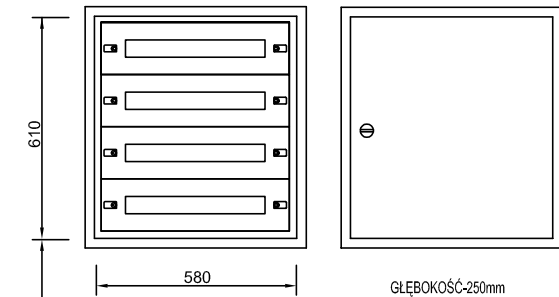

ZMIANA:

ISTNIEJĄCA TABLICĘ ROZDZIELCZĄ T5 NALEŻY PRZYSTOSOWAĆ WG NINIEJSZEGO SCHEMATU DO ZASILANIA PROJEKTOWANYCH INSTALACJI ELEKTRYCZNYCH UJĘTYCH W TYM OPRACOWANIU.

UWAGA :

- SYSTEM OCHRONNY -SZYBKIE WYŁĄCZENIE ZASILANIA
- SIEĆ TYPU TN-S.
- NAPIĘCIE ZASILANIA -400/230V.
- DRZWI TABLICY ZAMYKANE NA KLUCZ.
- OBUDOWA WRAZ Z APARATURĄ WG KAT. "SCHRACK".

WSZELKIE PRAWA ZASTRZEŻONE					
ZLECENIODAWCA: ŚLĄSKA KOMENDA WOJEWÓDZKA POLICJI W KATOWICACH UL. LOMPY 19 OBIEKT: KATOWICE UL. Koszarowa 17 TYTUŁ PROJEKTU: DOKUMENTACJA PROJEKTOWA REMONTU I PRZEBUDOWY CZĘŚCI POMIESZCZEŃ ORAZ REMONTU DACHU KOSZAROWCA NR 5 NA TERENIE OPP W KATOWICACH PRZY UL. KOSZAROWEJ 17 TYTUŁ RYSUNKU: SCHEMAT STRUKTURALNY TABLICY T5		IMIĘ I NAZWISKO	NUMER UPRAWNIENIA:	PODPIS:	
	PROJEKTOWAŁ:	GRZEGORZ MICHAŁSKI	172/91		
	OPRACOWAŁ:	GRZEGORZ MICHAŁSKI			
	KIEROWNIK PROJEKTU:	mgr inż.arch. WITOLD ZYGADŁOWICZ			
	NUMER UMOWY: GP 060101	NUMER PROJEKTU: GP 060100	STADIUM: PROJEKT WYKONAWCZY	SKALA:	
WIELOBRANŻOWE TOWARZYSTWO PROJEKTOWO - PRODUKCYJNE 44-100 GLIWICE ul. WROCŁAWSKA 6, TEL/FAX +32 331 36 90, 775 09 30 e-mail: biuro@marwit.gliwice.pl		DATA: maj 2006	BRANŻA: ELEKTRYCZNA	NUMER RYSUNKU: E/04	