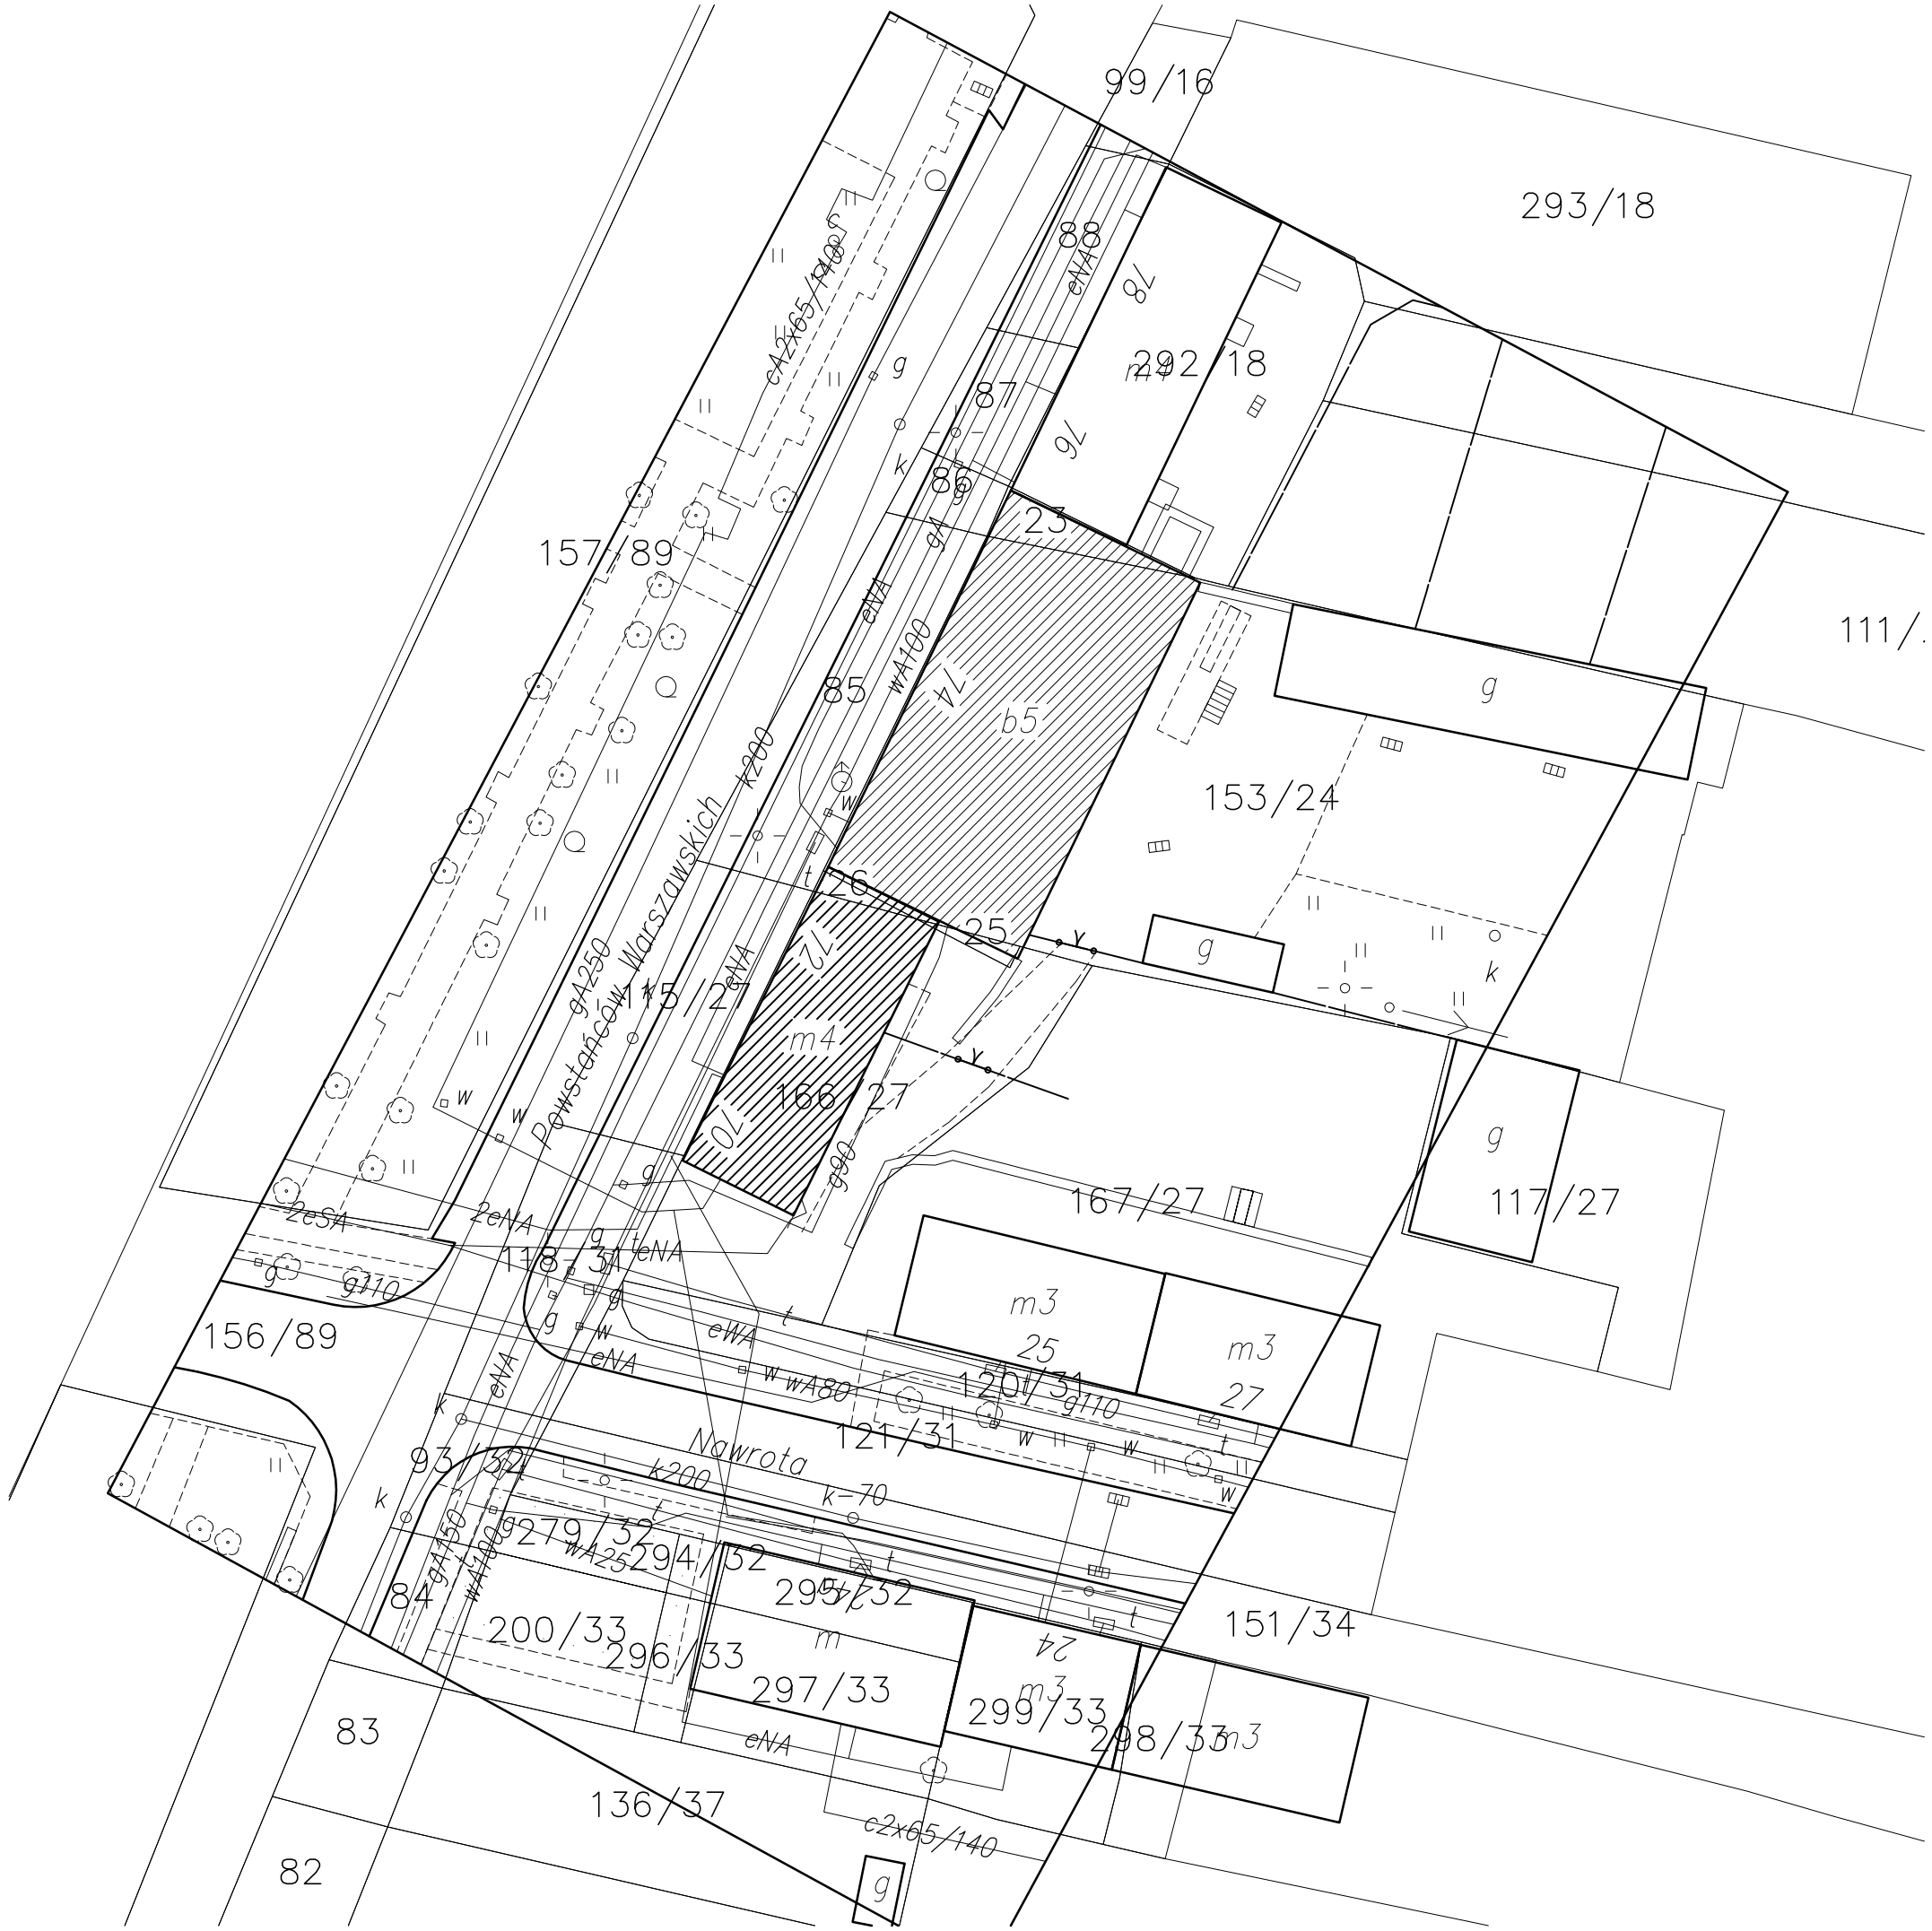

REJONOWE PRZEDSIĘBIORSTWO INWESTYCJI Spółka z o.o.
41-902 Bytom, ul.Józefczaka 29 tel.(32) 2819-286 do 8, fax (32)2813-764,
e-mail: bytom@rpibytom.pl Internet: http: www.rpibytom.pl

INWESTOR	Komenda Wojewódzka Policji w Katowicach ul.Lompy 19, Katowice	
NAZWA PROJEKTU	REMONT ELEWACJI I OCIEPLENIE BUDYNKU KOMENDY MIEJSKIEJ POLICJI W BYTOMIU PRZY UL.POWST.WARSZAWSKICH	BRANZA ARCHITEKTURA
TYTUŁ RYSUNKU	PLAN SYTUACYJNY	SKALA 1:500
PROJEKTOWAŁ	mgr inż. arch. Wojciech Feodorów upr.bud.nr: 133/02	NR 1
SPRAWDZAŁ	mgr inż. arch. Artur Hepek upr.bud.nr: 138/02	DATA WRZESIEŃ 2007