



Budynek A
Przekrój A-A

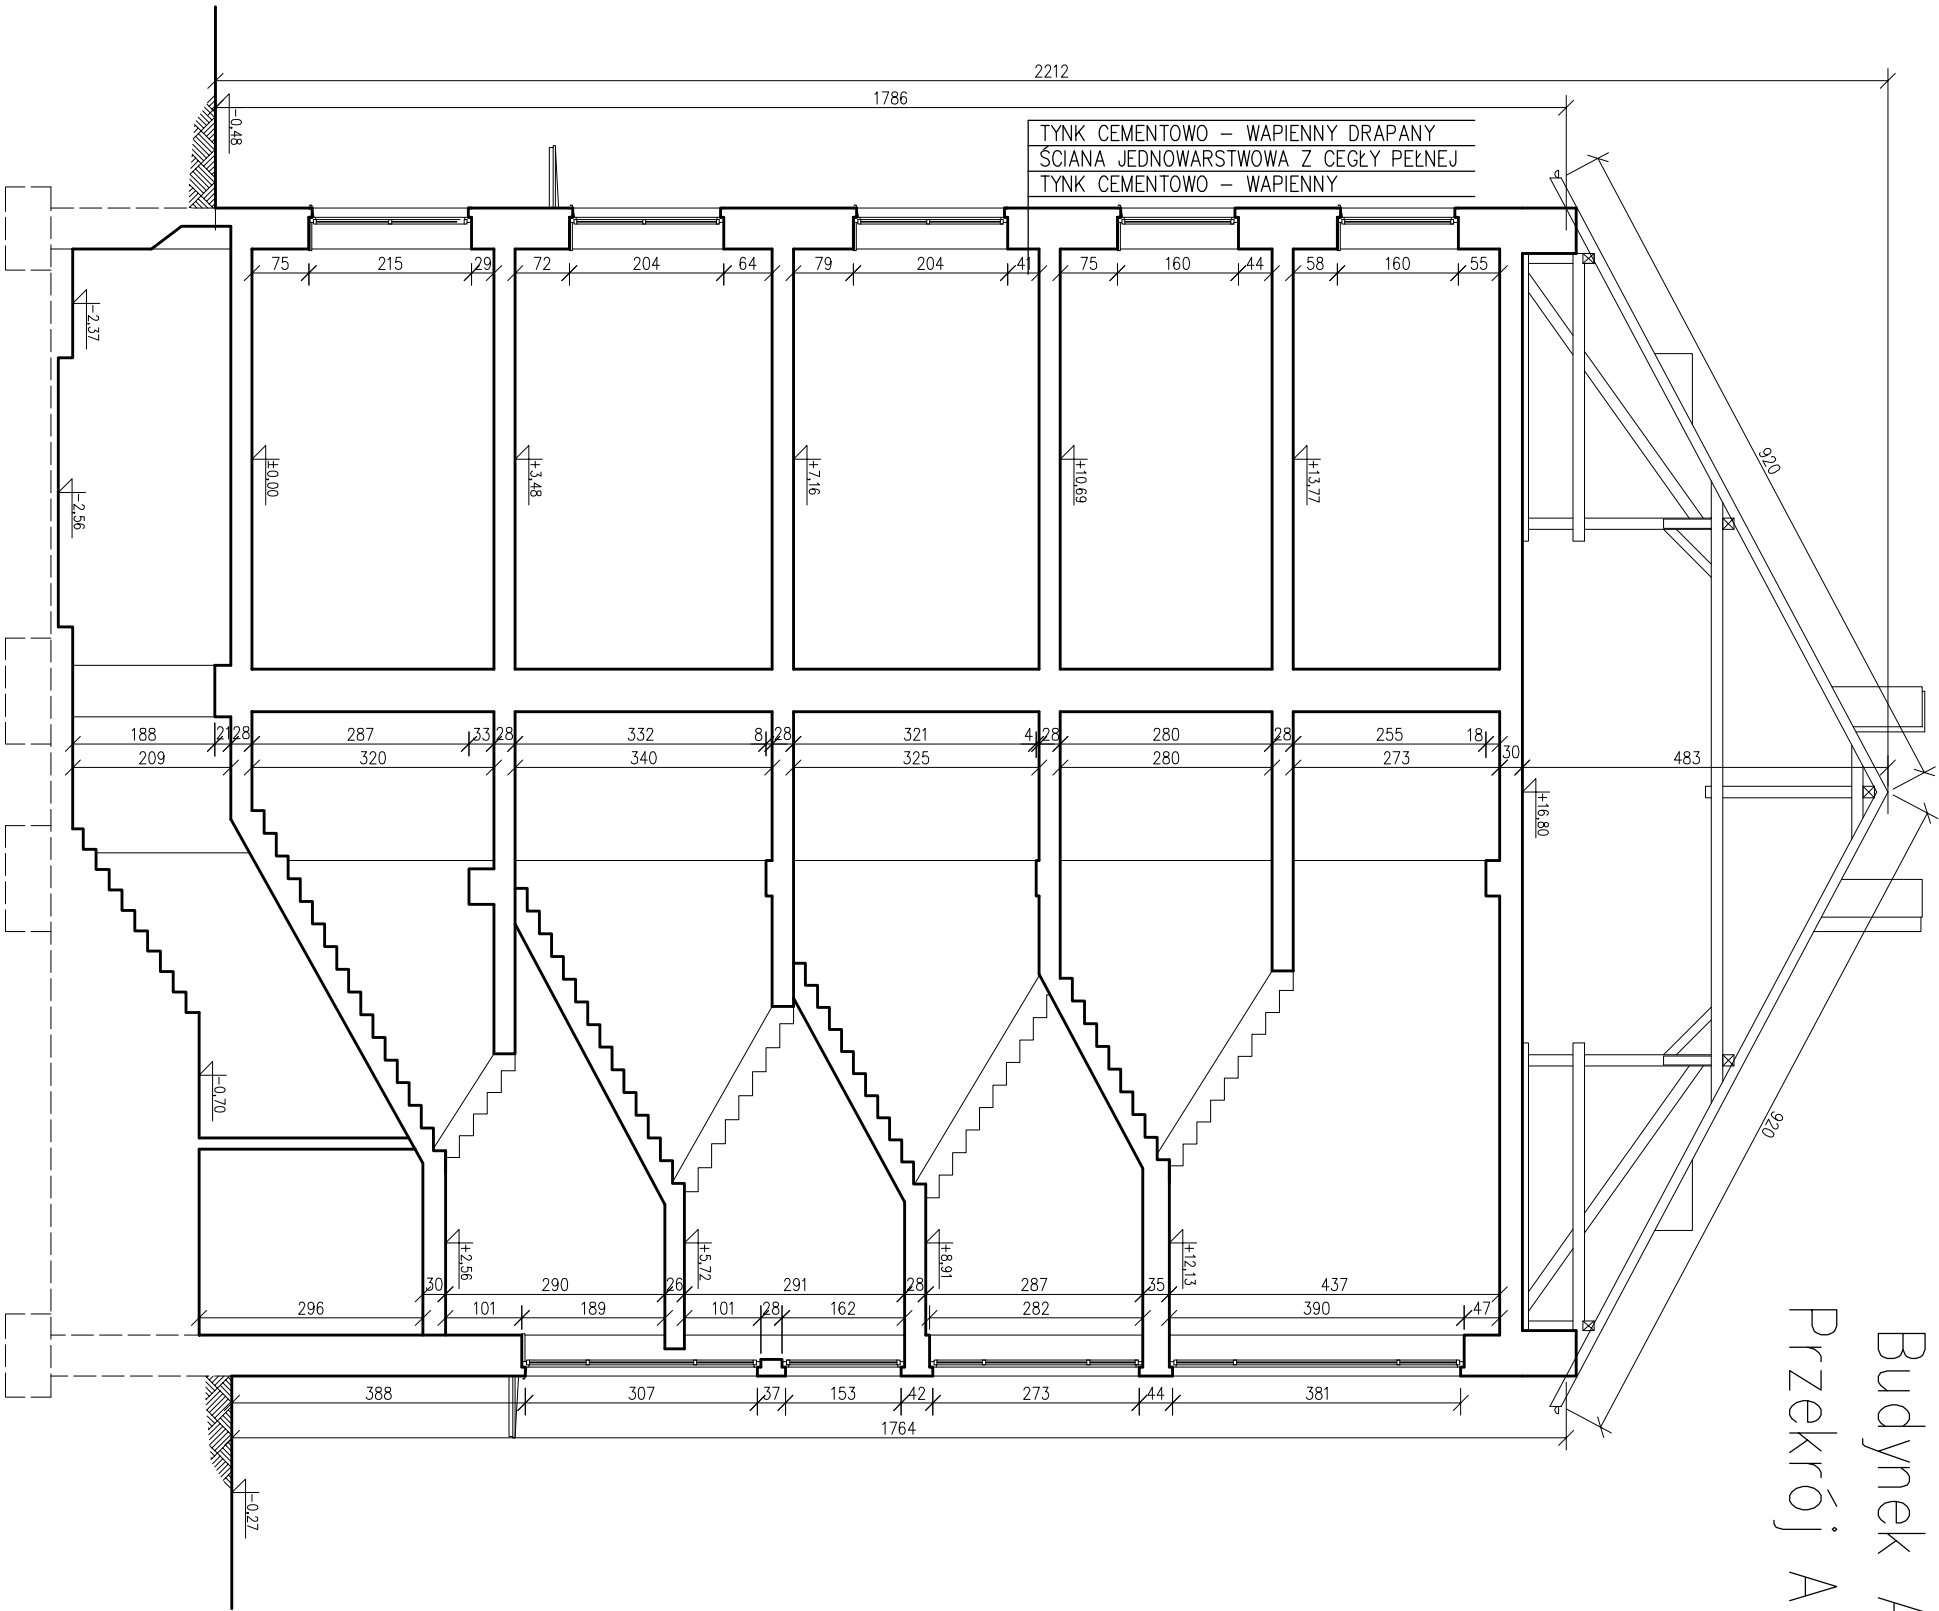

		REGIONOWE PRZEDSIĘBIORSTWO INWESTYCJI Spółka z o.o.	
INWESTOR		41-902 Bytom, ul. Józefczaka 29 tel.(32) 2819-286 do 8, fax (32)2813-764, e-mail: bytom@pbbytom.pl Internet: http: www.pbbytom.pl	
NAZWA PROJEKTU		Komenda Wojewódzka Policji w Katowicach	
TYTUŁ RYSUNKU		ul.Łompy 19, Katowice	
PROJEKTOWAŁ		REMONT ELEWACJI I OCIEPLENIE BUDYNKU KOMENDY MIEJSKIEJ	
SPRAWDZIŁ		POLICJI W BYTOMIU PRZY UL. POWST. WARSZAWSKICH	
PRZEKROJ A-A - STAN ISTNIEJĄCY		PRZEKROJ A-A - STAN ISTNIEJĄCY	
mgr inż. arch. Wojciech Feodorów		mgr inż. arch. Artur Hepek	
nr 133/02		nr 138/02	
skala 1:100		skala 1:100	
data 13.05.2017		data 13.05.2017	