


Budynek A

Przekrój A-A

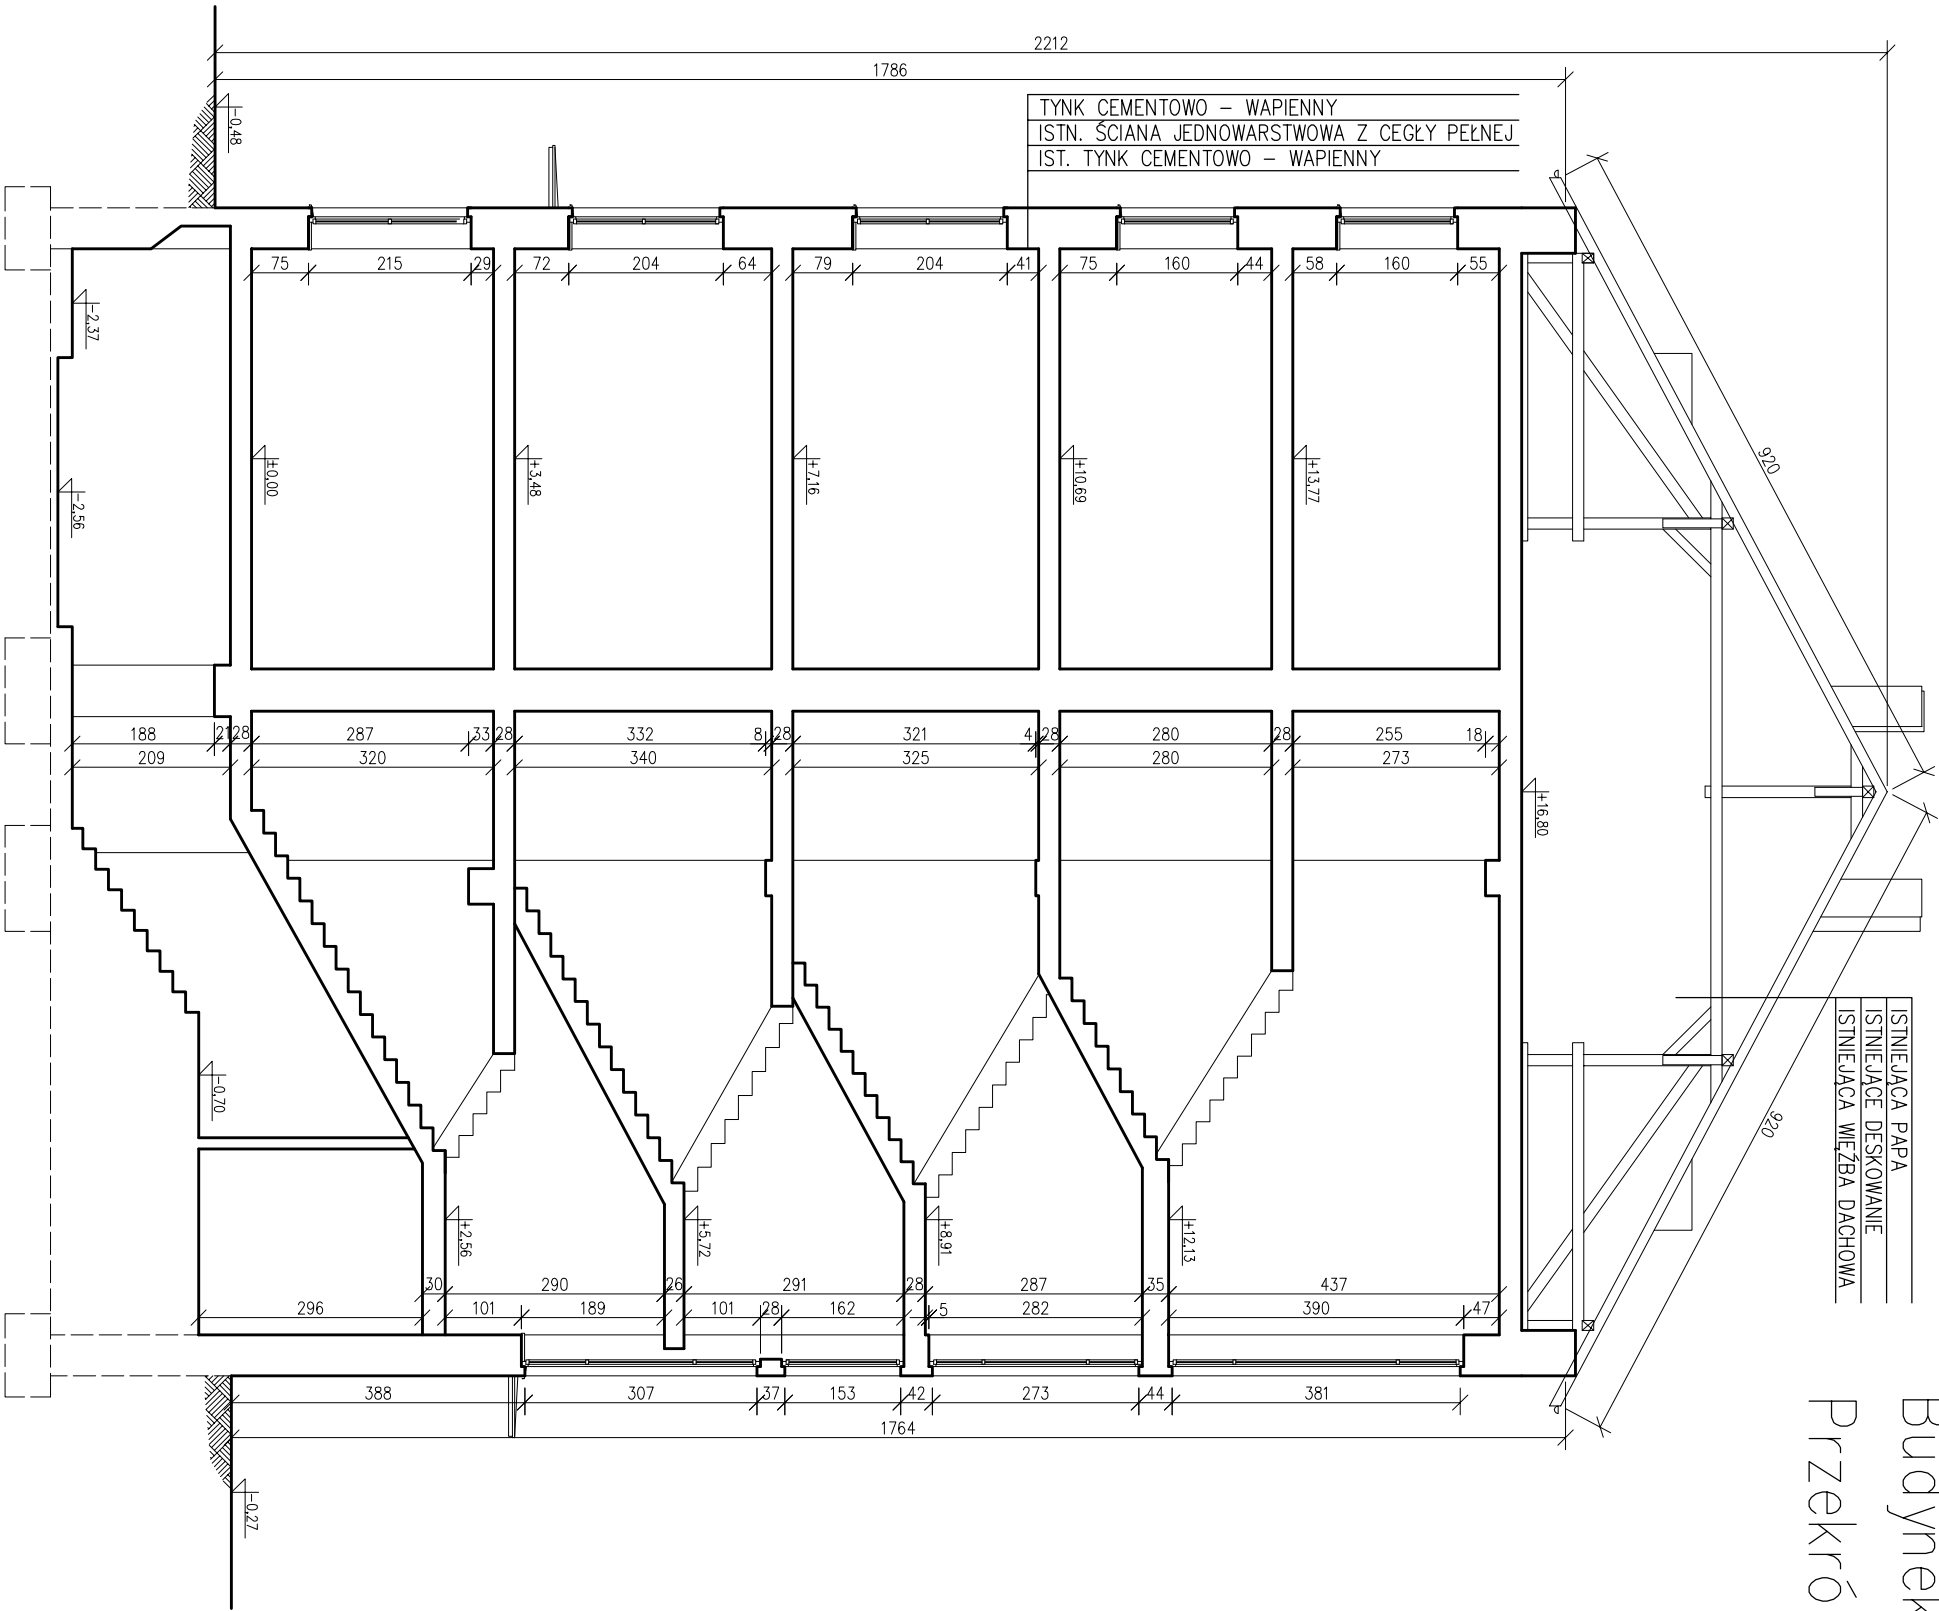

BYTOM

REGIONOWE PRZEDSIĘBIORSTWO INWESTYCJI Spółka z o.o.

INWESTOR

Komenda Wojewódzka Policji w Katowicach

NAZWA PROJEKTU

REMONT ELEWACJI I OCIEPLENIE BUDYNKU KOMENDY MIEJSKIEJ

TYTUŁ RYSUNKU

PRZEKRÓJ A-A - STAN PROJEKTOWANY

PROJEKTOWAŁ

mgr inż. arch. Wojciech Feodorów

SPRAWDZIŁ

mgr inż. arch. Artur Hepek

BRANŻA

ARCHITECTURA

SKALA

1:100

NR

11

DATA

marzec 2007

41-902 Bytom, ul.Łódzka 29 tel.(32) 2819-286 do 8, fax (32)2813-764,
e-mail: bytom@rpbytom.pl Internet: http: www.rpbytom.pl