


<b>Investor :</b> Komenda Wojewódzka Policji w Katowicach ul. Lompy 19 40-068 Katowice		<b>Opracował</b> J. Sumara	
<b>Tytuł rysunku :</b> Budowa kanalizacji teletechnicznej i kabli rozwinięty		<b>Projektował</b> Inż. A. Piechota	
<b>Tytuł projektu :</b> Budowa kanalizacji teletechnicznej dla potrzeb budynków Poligratii na terenie zespołu budynków przy ul. Koszarowej 17.		<b>Nr. projektu</b> PT/109/2010/PB	<b>Skala</b> - - - - -
<b>Data:</b> marzec 2011r.		<b>ZUT Jan Sumara</b> ul. Skrajna 15B/5 43-400 Cieszyń	<b>Nr.-rys.</b> 03
			<b>Arkusze</b> 01
			<b>Arkuszy</b> 01

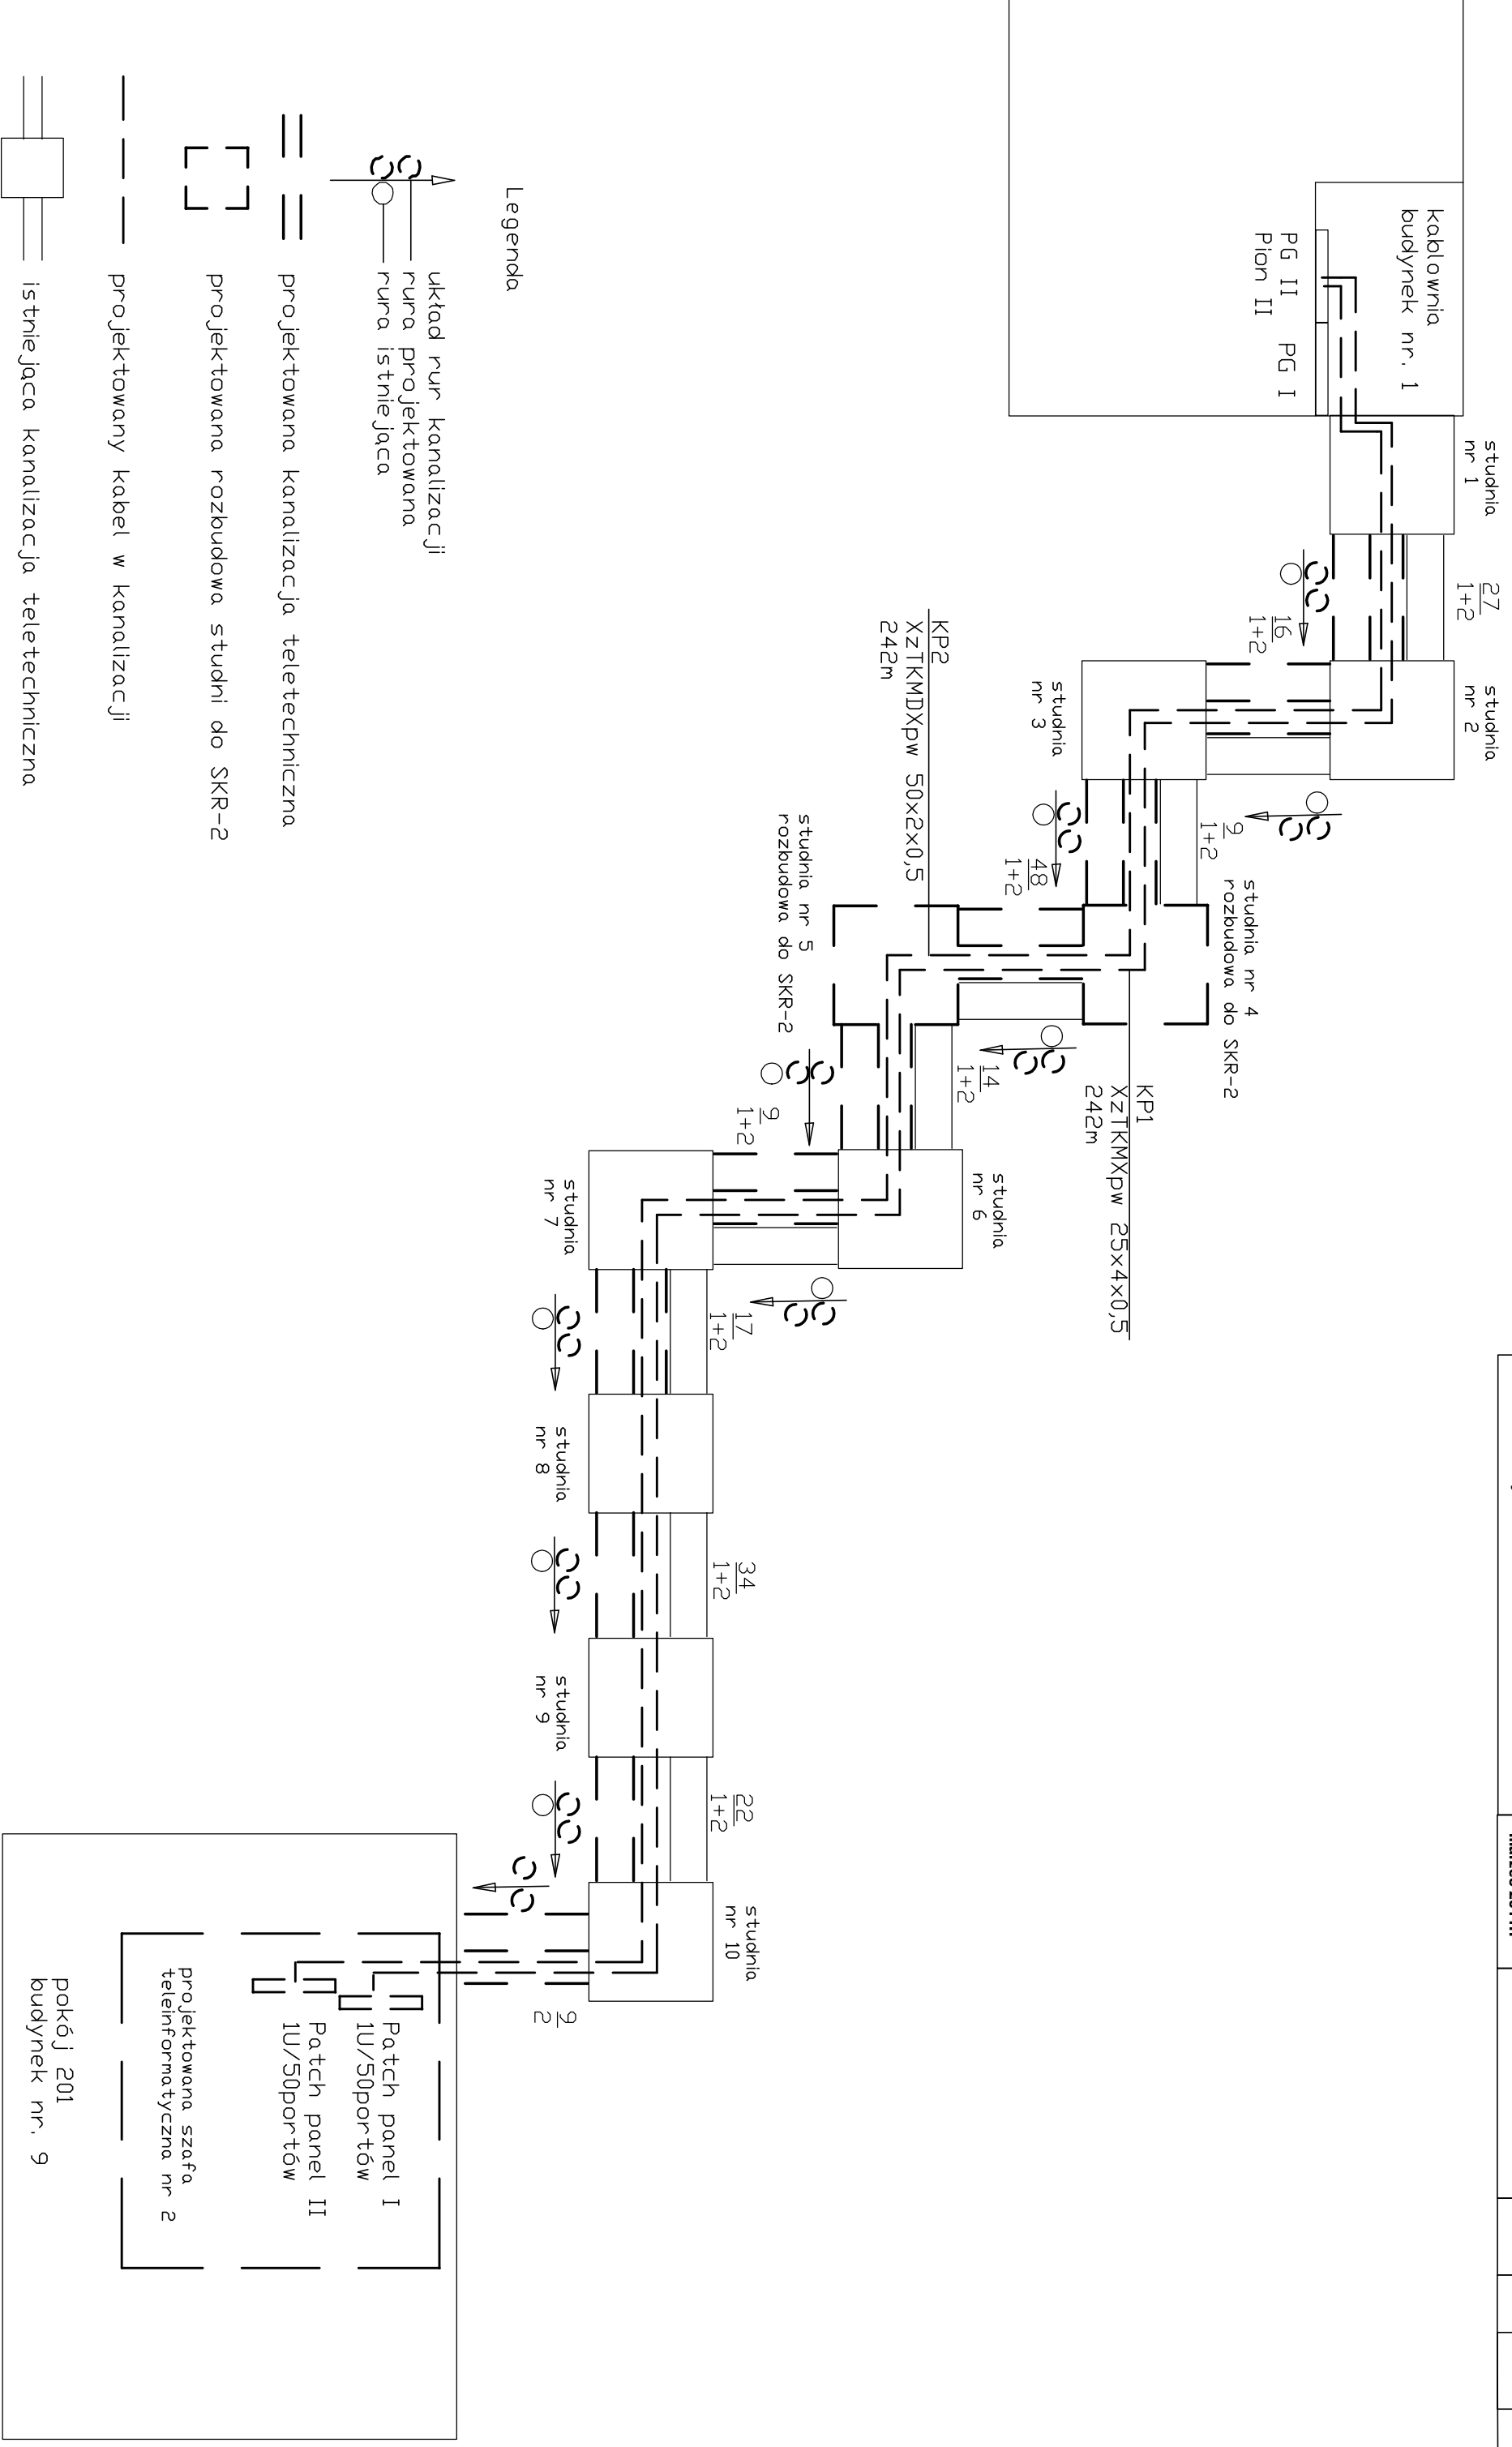

istniejąca studnia  
kablowa nr 1

istniejący kanał  
kablowy

KP1  
XZTKMXPW 25x4x0,5  
KP2  
XZTKMXPW 50x2x0,5

kablownia  
budynek nr. 1



P1

P2

P3

P4

WIDDOK  
PG II

 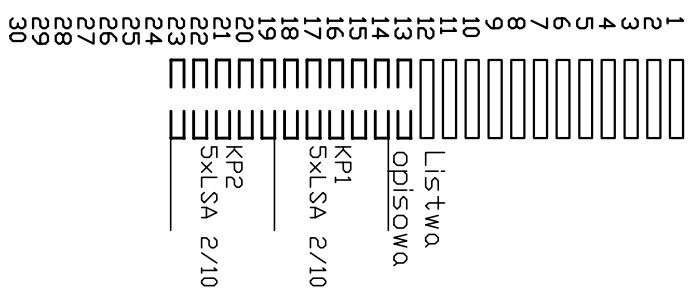

**Investor :**  
Komenda Wojewódzka Policji w Katowicach  
ul. Lompy 19 40-068 Katowice

**Tytuł projektu :** Budowa kanalizacji  
teletechnicznej dla potrzeb budynków Poligratii  
na terenie zespołu budynków przy ul.  
Koszarowej 17.

**Tytuł rysunku :** Budowa kanalizacji  
teletechnicznej i kabli  
telekomunikacyjnych - prowadzenie  
kabla w kablowni

**Opracował**  
J. Sumara

**Projektował**  
mgr. Inż. A. Piechota

**Nr. projektu**  
PT/109/2010/PB

**ZUT Jan Sumara**  
ul. Skrajna 15B/5  
43-400 Cieszyń

**Skala**

**Nr. rys.**




**Arkusz**

**Data:**  
marzec 2011r.

04


01

01

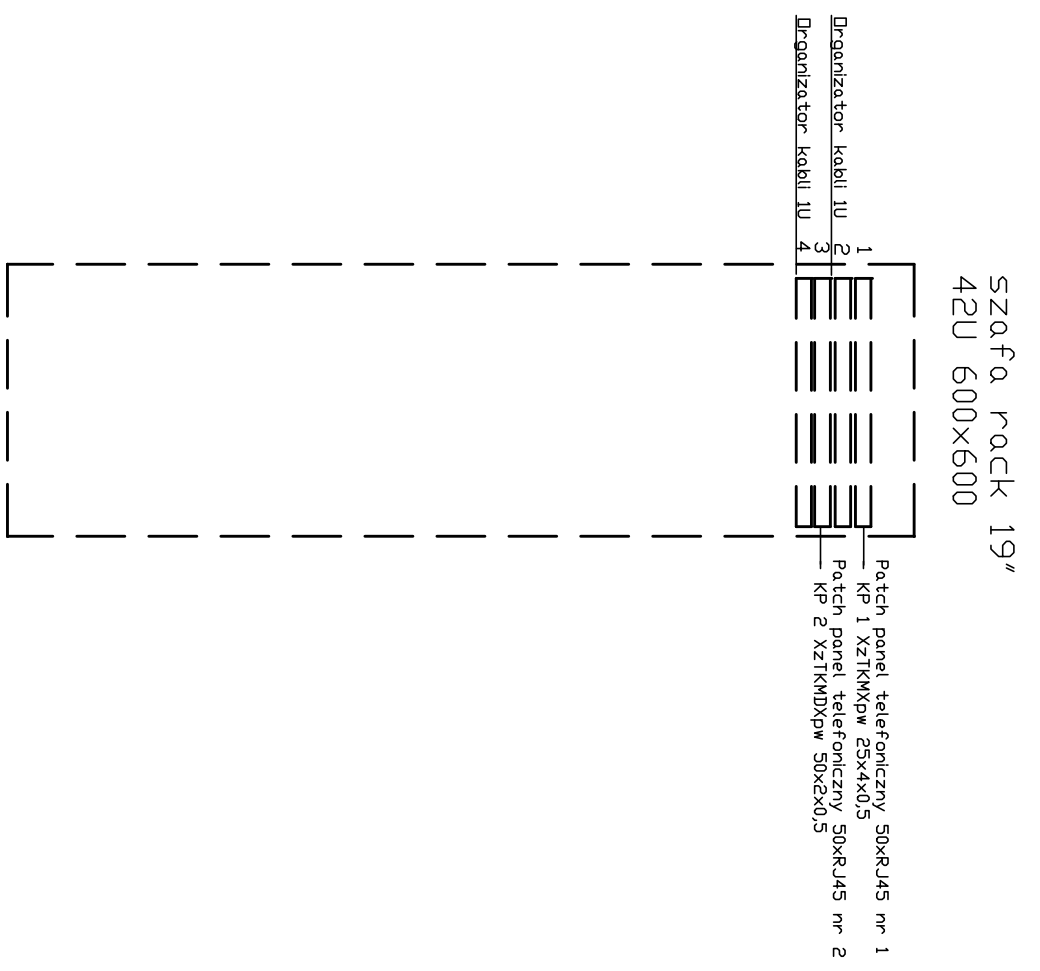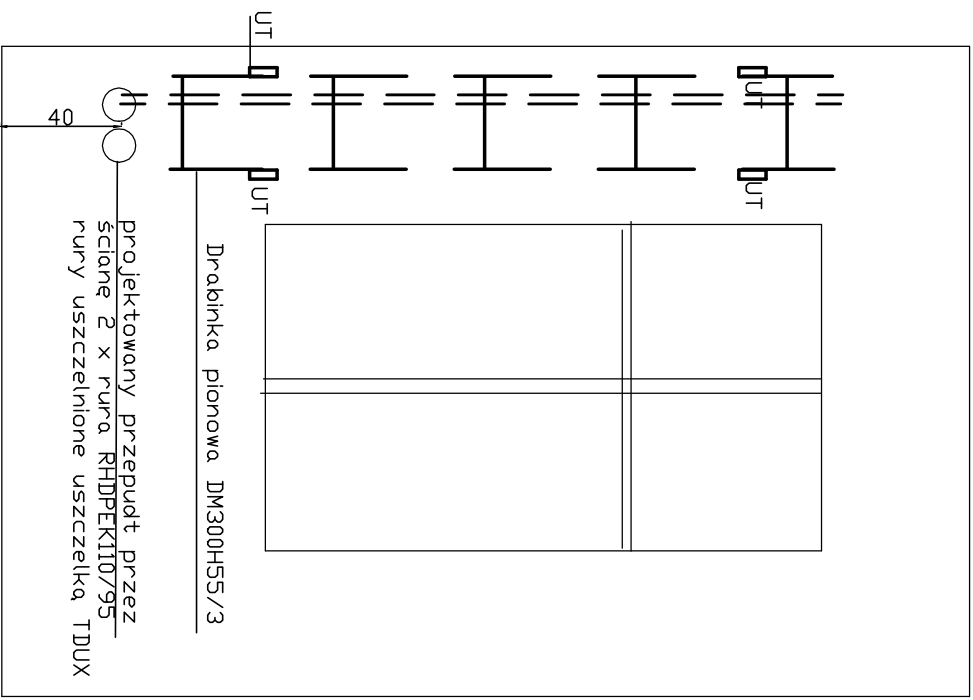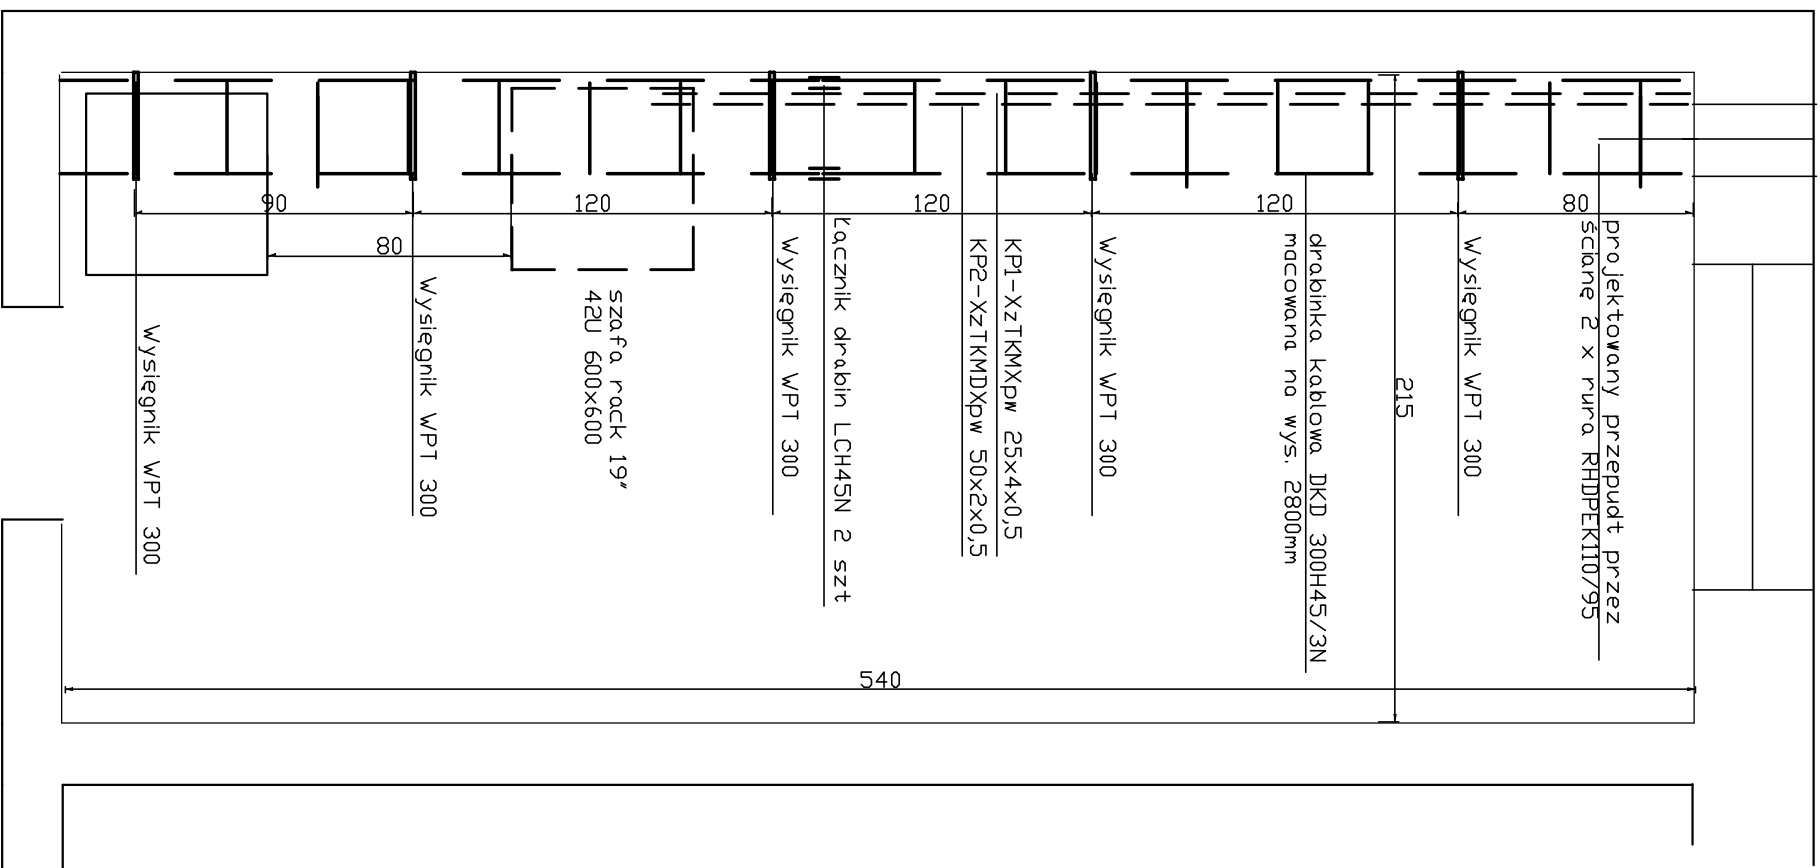

<b>Investor :</b> Komenda Wojewódzka Policji w Katowicach ul. Lompy 19 40-068 Katowice		<b>Tytuł rysunku :</b> Budowa kanalizacji telekomunikacyjnej i kabli kabla w pom. 201 budynek Poligrafii		<b>Opracował</b> J. Sumara	
<b>Tytuł projektu :</b> Budowa kanalizacji telekomunikacyjnej dla potrzeb budynków Poligrafii na terenie zespołu budynków przy ul. Koszarowej 17.		<b>Nr. projektu</b> PT/109/2010/PB		<b>ZUT Jan Sumara</b> ul. Skrajna 15B/5 43-400 Cieszyń	
		<b>Data:</b> marzec 2011r.		<b>mgr. inż. A. Piechoła</b>	
		<b>Skala</b> 1:25		<b>Nr. rys.</b> 05	
				<b>Arkusze</b> 01	
				<b>Arkuszy</b> 01	

Budynek nr. 9 Poligrafia  
Ściana północna

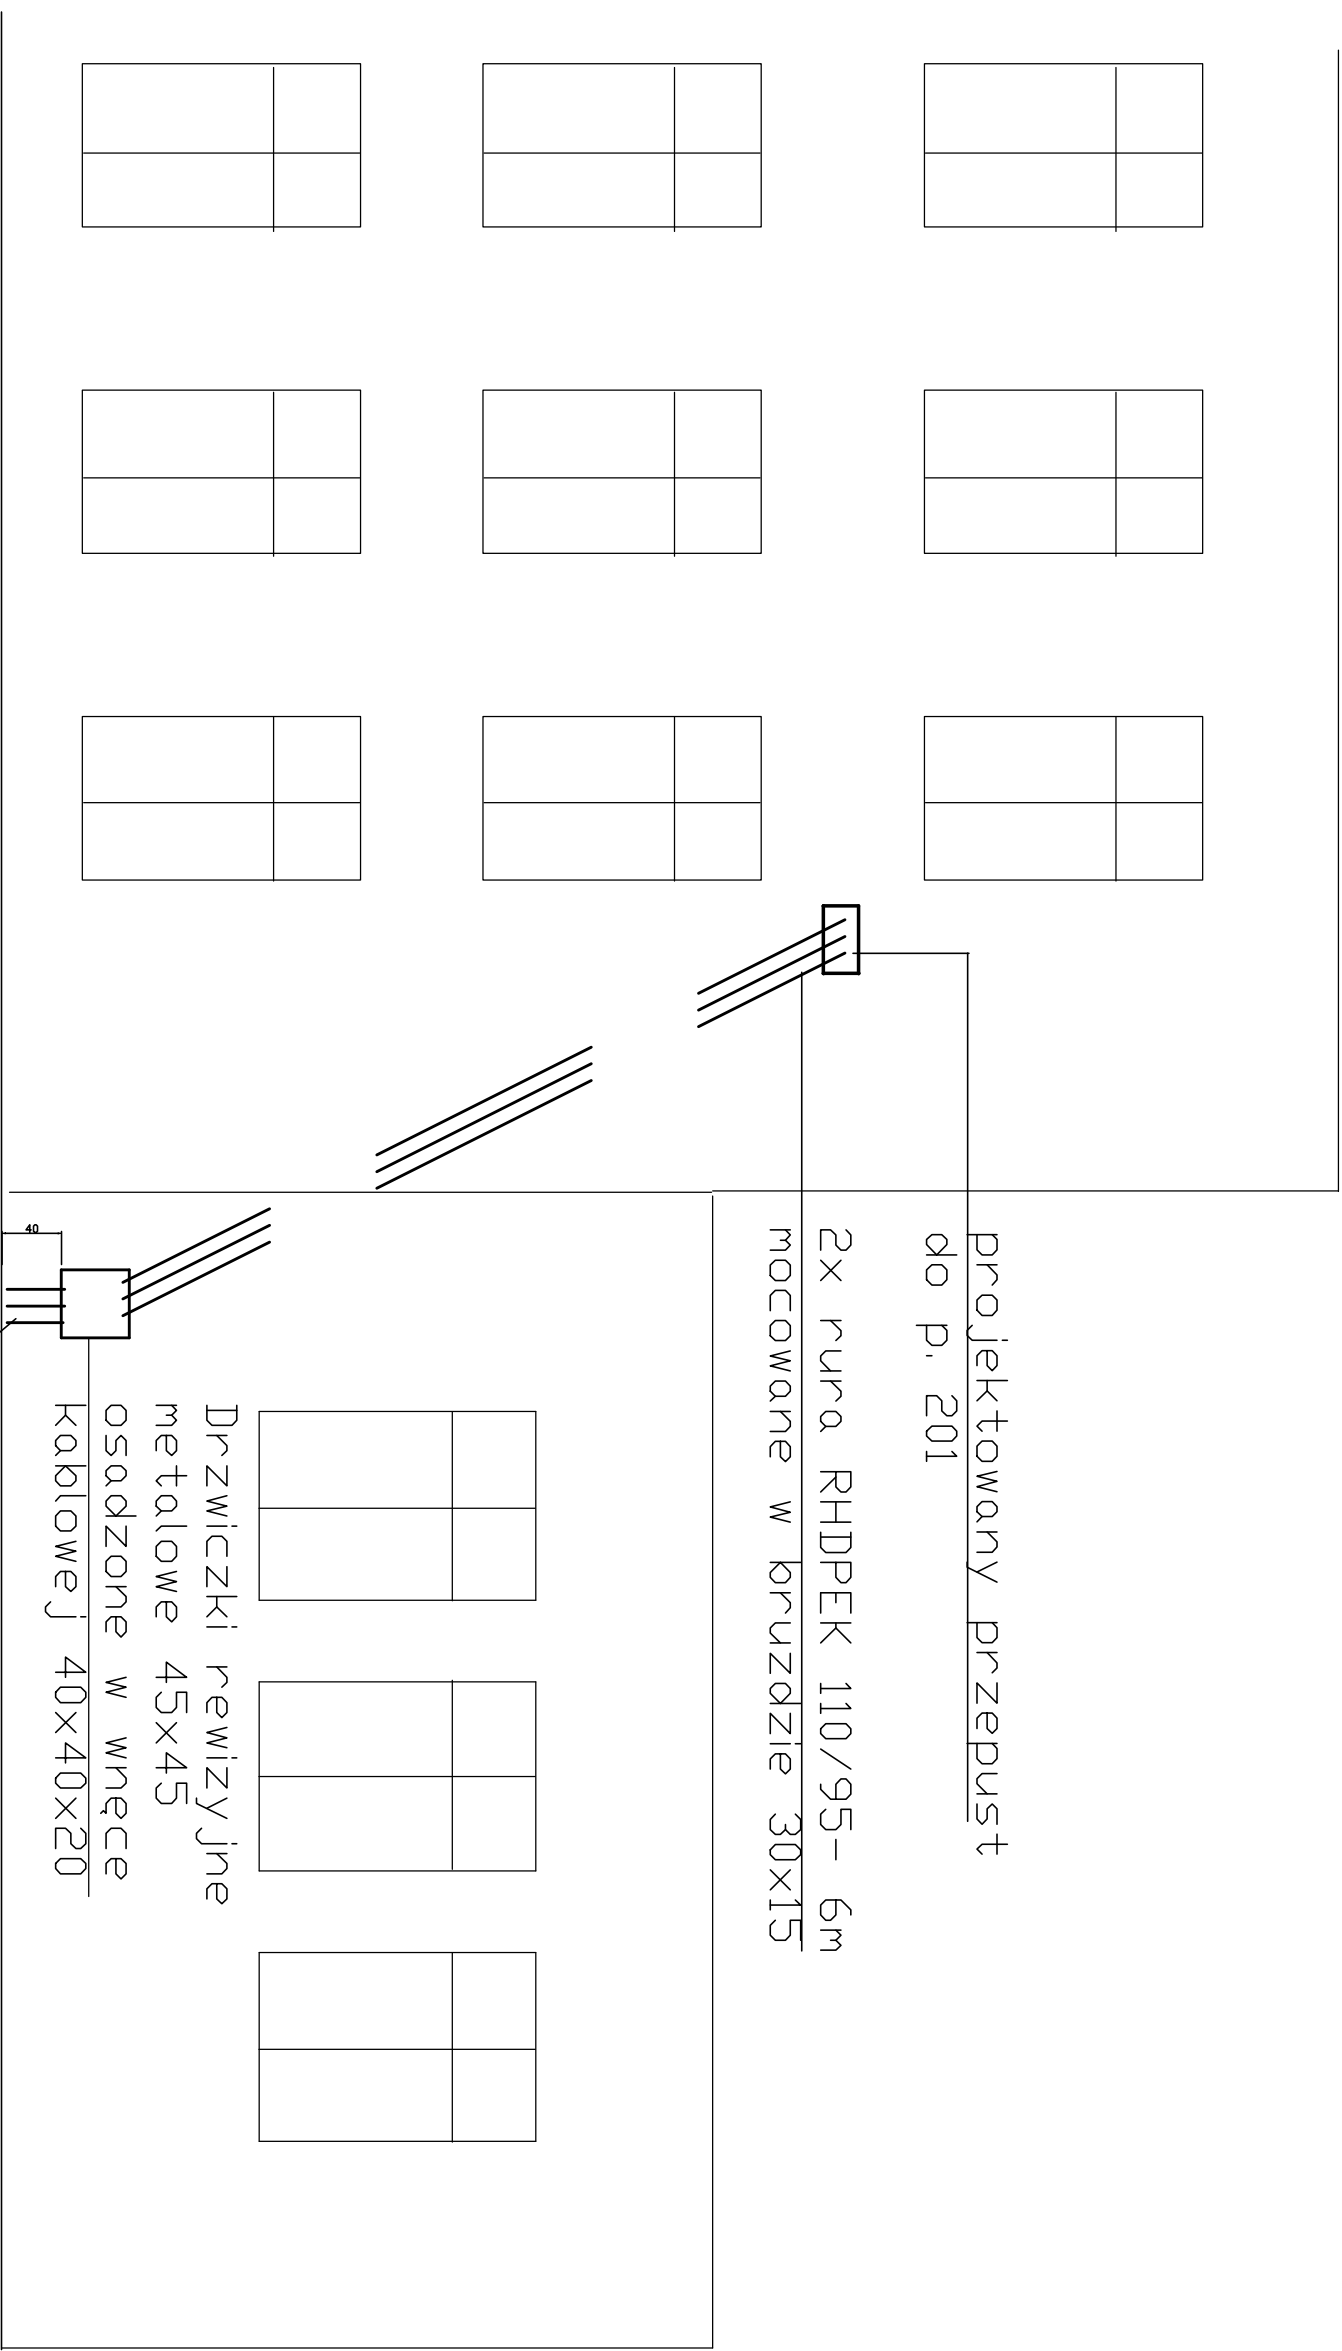

2x rura RHDPEK 110/95 - 6m  
ze studni nr. 10 mocowana  
w ścianie w bruzdzie 30x15

<b>Investor :</b> Komenda Wojewódzka Policji w Katowicach ul. Lompy 19 40-068 Katowice		<b>Opracował</b> J. Sumara	
<b>Tytuł rysunku :</b> Budowa kanalizacji telekomunikacyjnej i kabli kabela na budynku Poligrafii		<b>Projektował</b> mgr. inż. A. Plechota	
<b>Tytuł projektu :</b> Budowa kanalizacji telekomunikacyjnej dla potrzeb budynków Poligrafii na terenie zespołu budynków przy ul. Koszarowej 17.	<b>Nr. projektu</b> PT/109/2010/PB	<b>ZUT</b> Jan Sumara ul. Skrajna 15B/5 43-400 Cieszyń	<b>Skala</b> 1:50
	<b>Data:</b> marzec 2011r.		<b>Nr. rys.</b> 06
			<b>Arkusze</b> 01
			<b>Arkuszy</b> 01

wykazanych na niniejszej mapie urządzeń podziemnych, które nie były zgłoszone do inwentaryzacji lub o których brak jest informacji w istniejących branżach.  
Wykonat dn. 6.12.2010r.:

