





PROFIL a.1-a.3

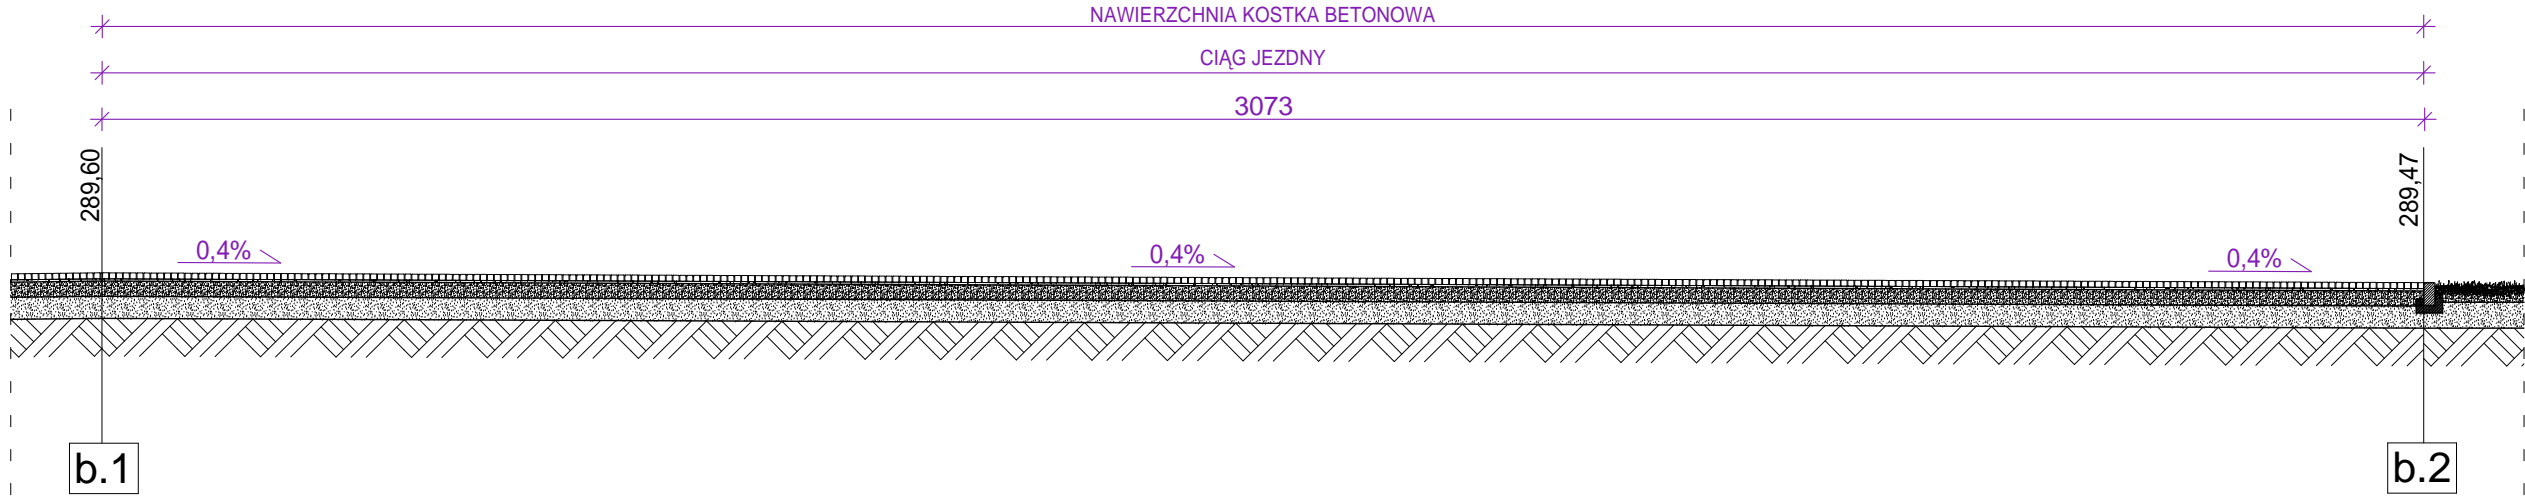

PROFIL b.1-b.2

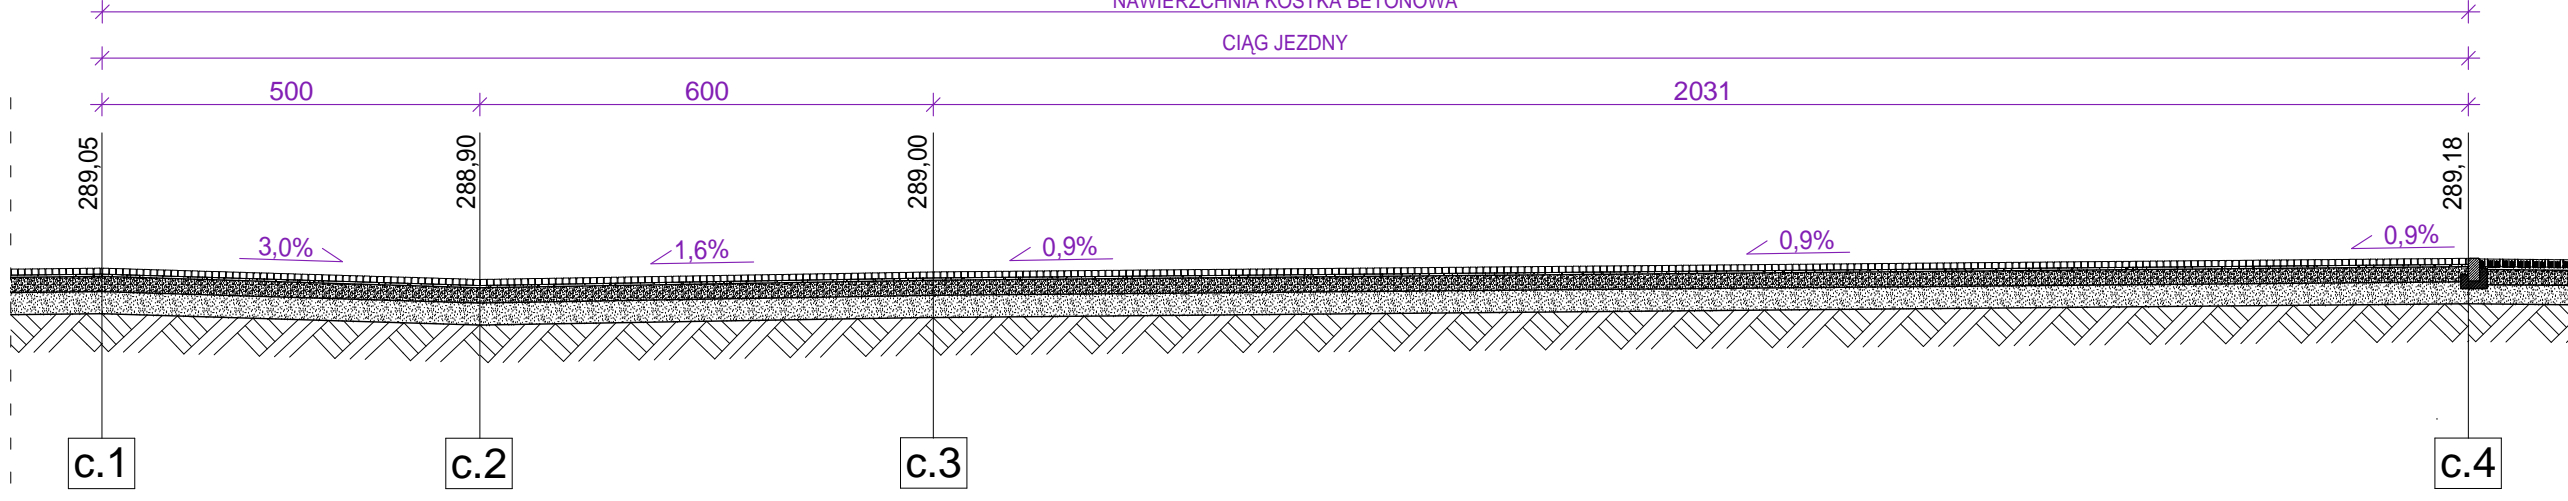

PROFIL c.1-c.4



PROJEKT ARCHITEKTONICZNO-BUDOWLANY			
<b>AAG s.c.</b>  AnArchi Group s.c. ul. Chorzowska 64 44-100 Gliwice biuro@a-ag.com.pl www.a-ag.com.pl tel. [032] 331 16 17 fax.[032] 334 71 69  Koordynacja proj: mgr inż. arch. Konrad Odziomek inż. arch. Agata Bobowska	Nazwa zadania: Budowa budynku Komisariatu Policji w Skoczowie przy ul. Rzecznej / Bielskiej	Konstruktor: mgr inż. Marian Sokołowski Uprawnienia budowlane do projektowania w specjalności konstrukcyjno-budowlanej nr 563/83	Numer projektu: <b>AAG/08/0009</b>
	Inwestycja: Komisariat Policji w Skoczowie przy ul.Rzecznej / Bielskiej	Konstruktor sprawdzający: inż. Michał Grabarczyk Uprawnienia budowlane w specjalności konstrukcyjno-budowlanej nr SLK/0495/PWOK/04	Data: Sierpień 2008 Branża: <b>Arch.- Bud.</b>
	Inwestor: Komenda Wojewódzka Policji w Katowicach, ul. Lompy 19, 40-038 Katowice		Skala rysunku: <b>1:100/1:250</b>
	Tytuł rysunku: <b>Projekt układu drogowego - profile podłużne</b>		Numer rysunku: <b>ab.01d</b>
Wszelkie niezgodności i nieścisłości pisemnie uzgodnić z projektantem; wymiary i rzędne sprawdzić na budowie			