


WNĘKA NA GRZEJNIK 800 X 600  
1 SZTUKA  
pomieszczenie 16.01

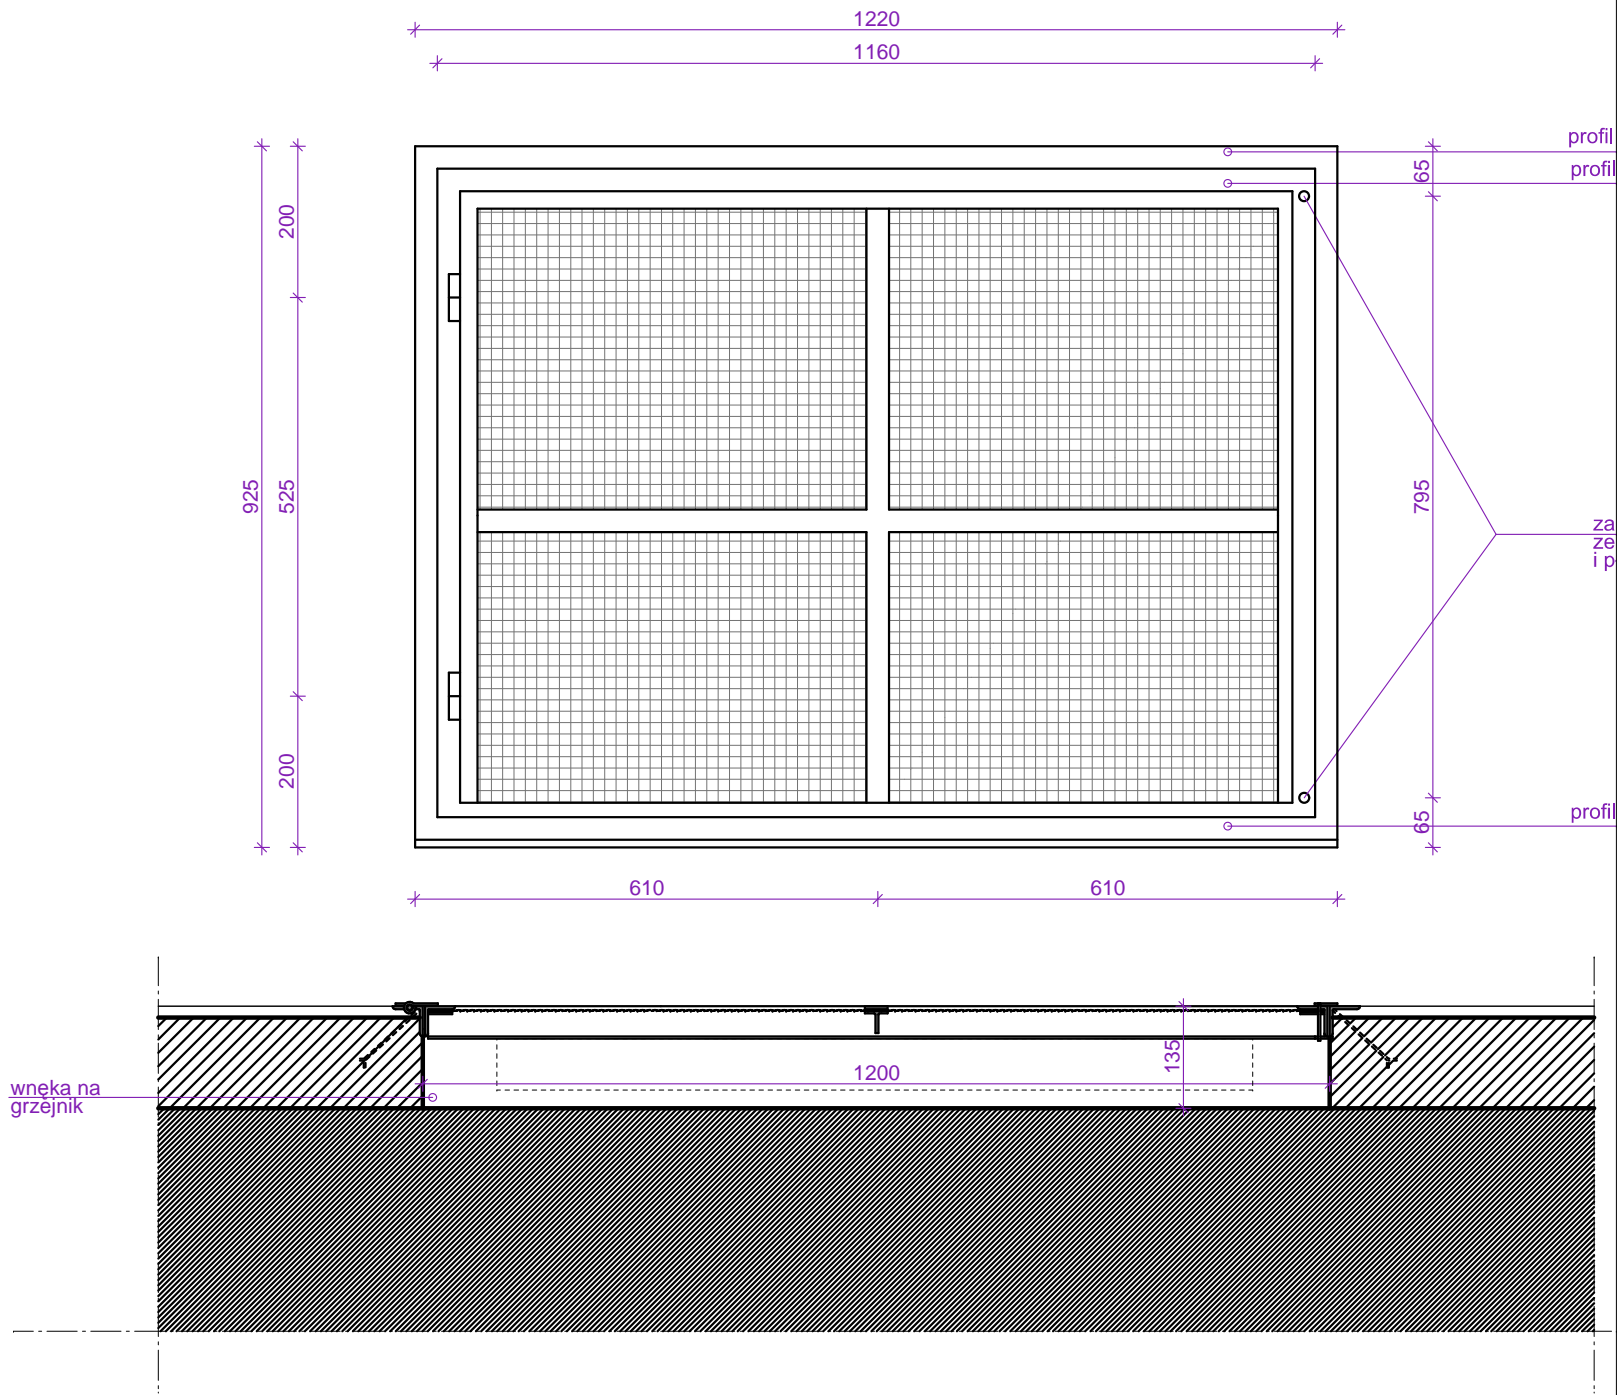

PROJEKT ARCHITEKTONICZNO-BUDOWLANY			
<b>AAG s.c.</b> AnArchi Group s.c. ul. Chorzowska 64 44.100 Gliwice biuro@a-ag.com.pl www.a-ag.com.pl tel. [032] 331 16 17 fax.[032] 334 71 69	Nazwa zadania: Budowa budynku Komisariatu Policji w Skoczowie przy ul. Rzecznej / Bielskiej	Główny projektant mgr inż. arch. Małgorzata Gwoździewicz Uprawnienia budowlane w specjalności architektonicznej nr 35/03/SLOK/II	Numer projektu: <b>AAG/08/0009</b>
	Investycja: Komisariat Policji w Skoczowie przy ul.Rzecznej / Bielskiej		Data: Sierpień 2008
	Inwestor: Komenda Wojewódzka Policji w Katowicach, ul. Lompy 19, 40-038 Katowice		Branża: Arch.- Bud.
	Koordynacja proj.: mgr inż. arch. Konrad Odziomek inż. arch. Agata Bobowska	Tytuł rysunku: <b>Detal wnętrza grzejnikowej oraz siatki osłaniającej wnękę</b>	Skala rysunku: <b>1:20</b>
Wszelkie niezgodności i nieścisłości pisemnie uzgodnić z projektantem; wymiary i rzędne sprawdzić na budowie			
			Numer rysunku: <b>ab.16</b>