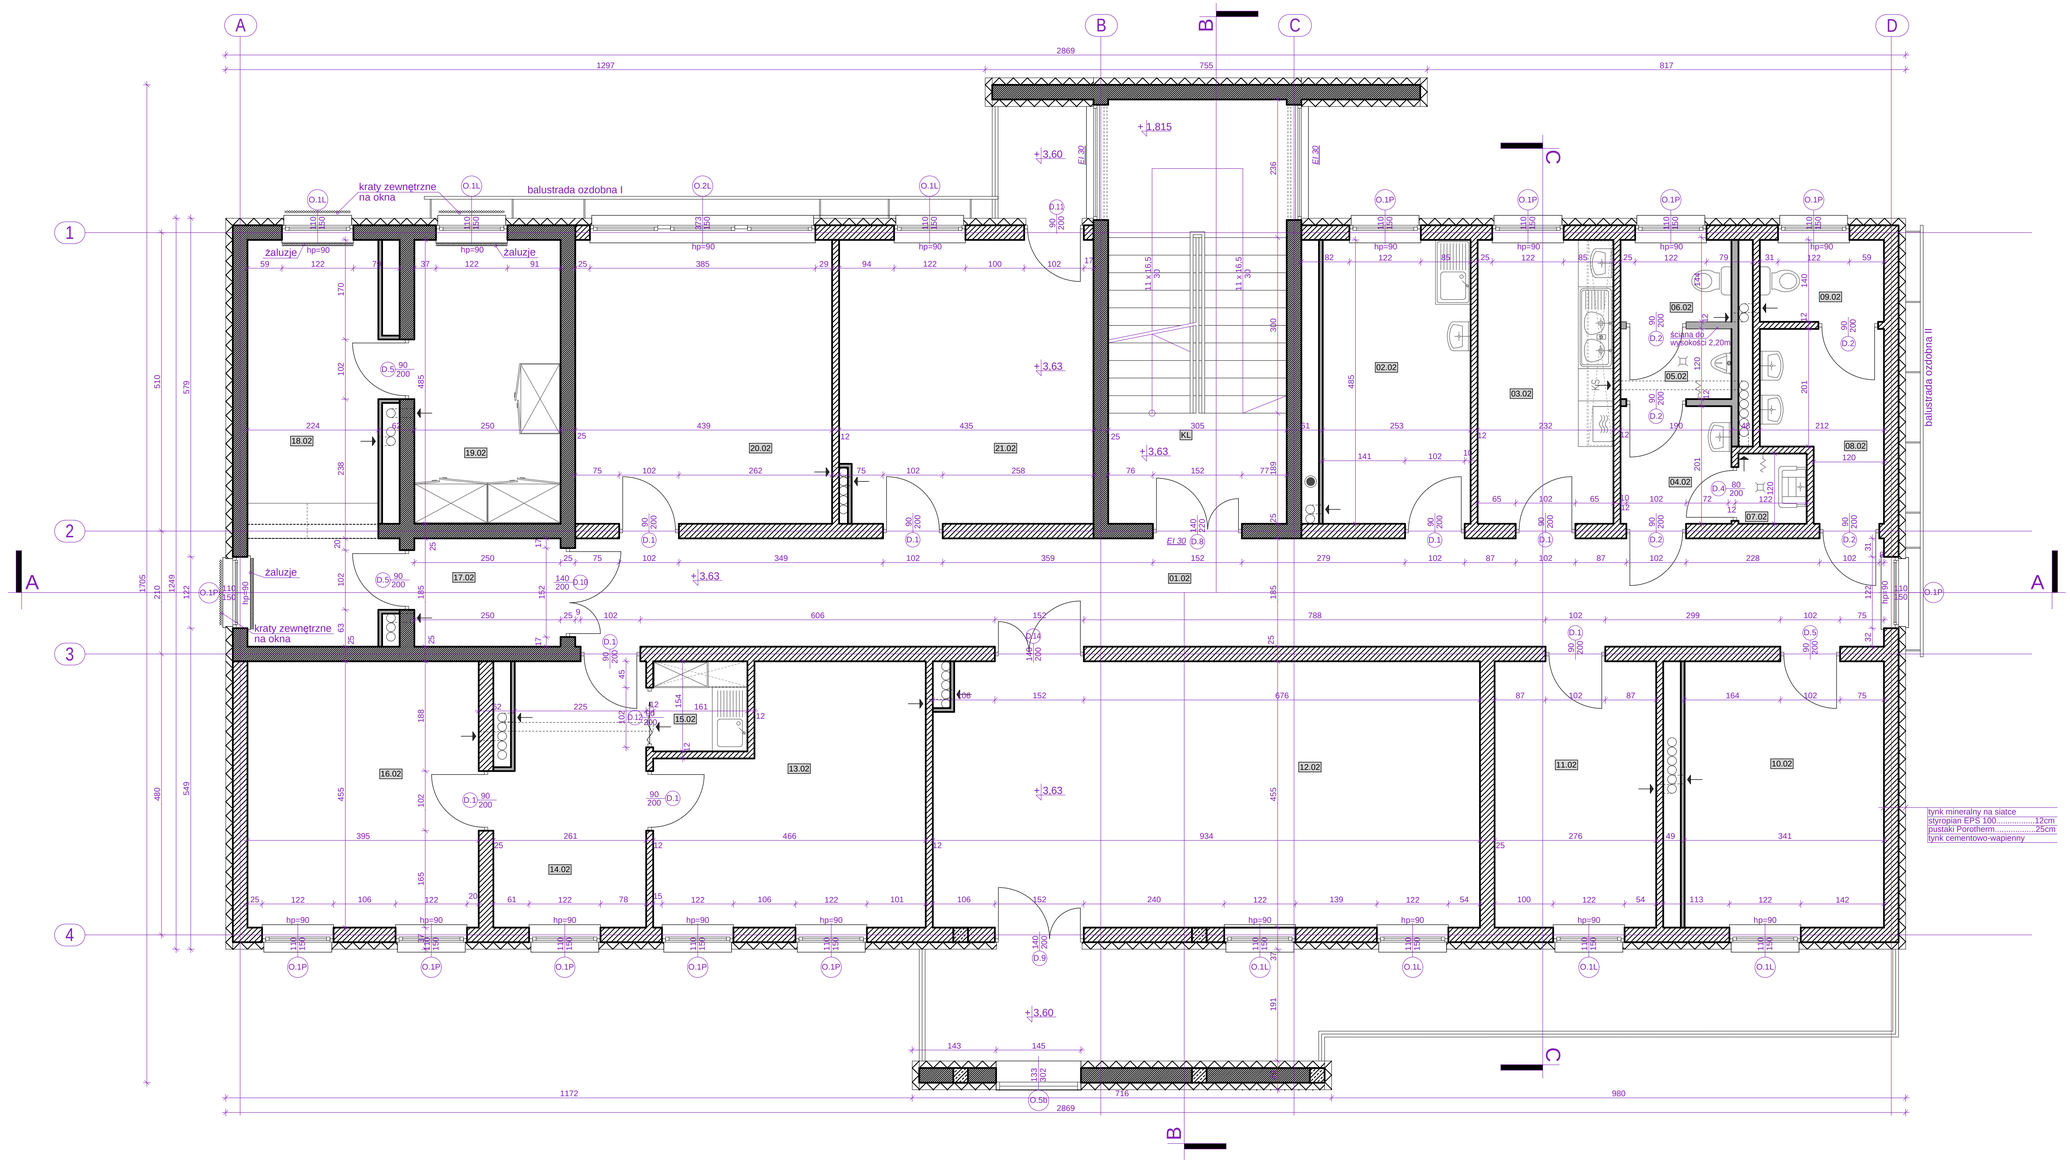

KL	klatka schodowa	płytki gresowe	22.11 m2
01.02	korytarz	płytki gresowe	41.35 m2
02.02	pomieszczenie socjalne	płytki gresowe	12.25 m2
03.02	pom.socjalne KM	płytki ceramiczne	11.25 m2
04.02	przedsionek toalety	płytki ceramiczne	3.81 m2
05.02	pom.z pisuarem	płytki ceramiczne	2.27 m2
06.02	toaleta męska	płytki ceramiczne	2.65 m2
07.02	pom.gospodarcze	płytki ceramiczne	1.40 m2
08.02	przedsionek toalety	płytki ceramiczne	5.85 m2
09.02	toaleta damska	płytki ceramiczne	2.97 m2
10.02	pom.archiwum	płytki gresowe	15.49 m2
11.02	pom.samodz.st.prezydialne	płytki gresowe	12.56 m2
12.02	sala odpraw	panele drewniane	42.20 m2
13.02	po.z-cy komendanta	panele drewniane	18.31 m2
14.02	sekretariat komendanta	płytki gresowe	11.19 m2
15.02	aneks kuchenny	płytki ceramiczne	2.48 m2
16.02	pom. komendanta	panele drewniane	17.97 m2
17.02	korytarz	płytki gresowe	4.62 m2
18.02	kancelaria tajna	płytki gresowe	16.35 m2
19.02	kancelaria tajna	płytki gresowe	12.12 m2
20.02	pom.biur zesp.dzielnicowych	płytki gresowe	21.28 m2
21.02	pom.biur zesp.dzielnicowych	płytki gresowe	20.85 m2

PROJEKT ARCHITEKTONICZNO-BUDOWLANY

Nazwa zadania:
Budowa budynku Komisariatu Policji w Skoczowie przy ul. Rzeczne j / Bielskiej

Inwestor:
Komisariat Policji w Skoczowie
przy ul. Rzecznej / Bielskiej
Komenda Wojewódzka Policji w Katowicach,
ul. Lompy 19, 40-038 Katowice

Autor projektu:
AAG s.c.
ArtArchi Group s.c.
ul. Chorzowska 64
44-100 Gliwice
tel. 032 231 14 17
www.a-ag.com.pl
fax [032] 334 71 69

Kierownik prac.
mgr inż. Paweł Gorzow
mgr inż. arch. Agata Bałkowska

Główny projektant:
mgr inż. arch. Małgorzata Gwoździewicz
upr.budowlane w zakresie architektonicznej w 3703/93/OKrośc

Projekt konstrukcji:
mgr inż. arch. Ewa Nelip
upr.budowlane w zakresie konstrukcyjno-budowlanej w 4813/76

Projekt instalacji:
mgr inż. arch. Matan Sokołowski
upr.budowlane w zakresie instalacyjnej w specjalności instalacyjnej w zakresie sieci, instalacji i urządzeń cieplnych, wentylacyjnych, gazowych, wodociągowych i kanalizacyjnych w 4813/76

Kosztorys inwestorski:
Kamil Kubiczek/KOSZTOK
Uprawnienia budowlane w specjalności konstrukcyjno-budowlanej nr ewid. 4813/76

Numer projektu:
AAG/08/0009

Data:
Sierpień 2008

Faza projektu:
Arch. - Bud.

Skala wydruku:
1:50

Numer rysunku:
ab.03

Rzut piętra

Wszelkie niezgodności i niedokładności prosimy zgłaszać z projektantem. wymiary i rzędne sprawdzić na budowie