




Balustrada na balkownie połączonym z pomieszczeniem 21.02

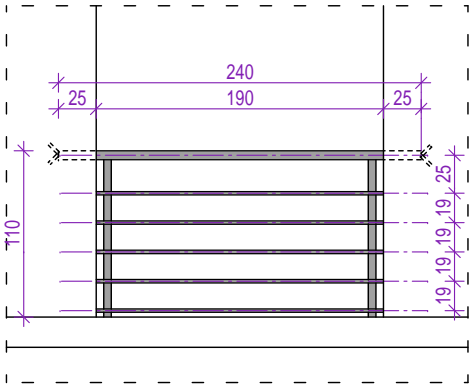


Balustrada na balkownie połączonym z pomieszczeniem 12.02

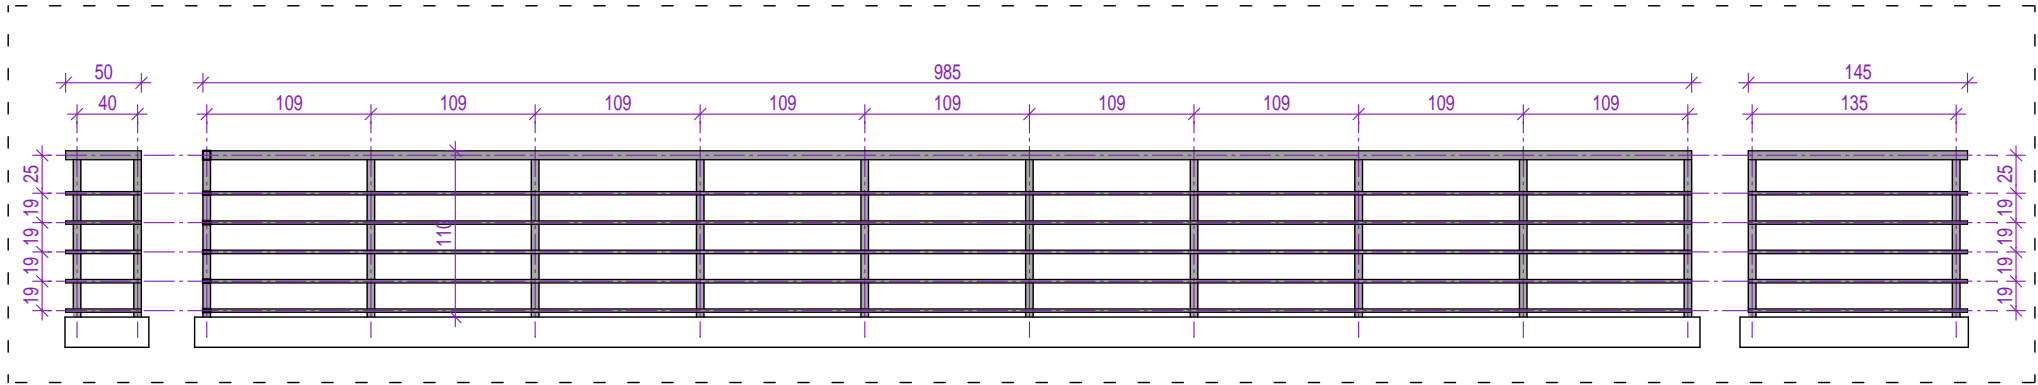

Balustrada na balkownie połączonym z pomieszczeniem 12.02

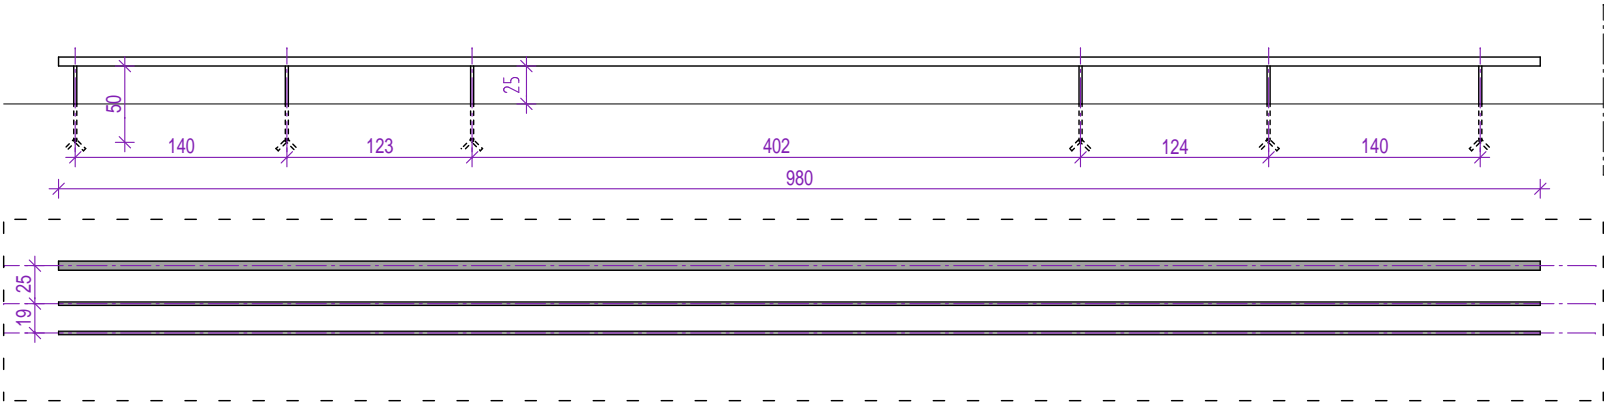

Balustrada ozdobna I  
Mocowana do ściany budynku, górna barierka na wysokości górnej barierki balustrady balkonowej, dyble o długości pozwalającej na zamocowanie barierki w ścianie konstrukcyjnej budynku

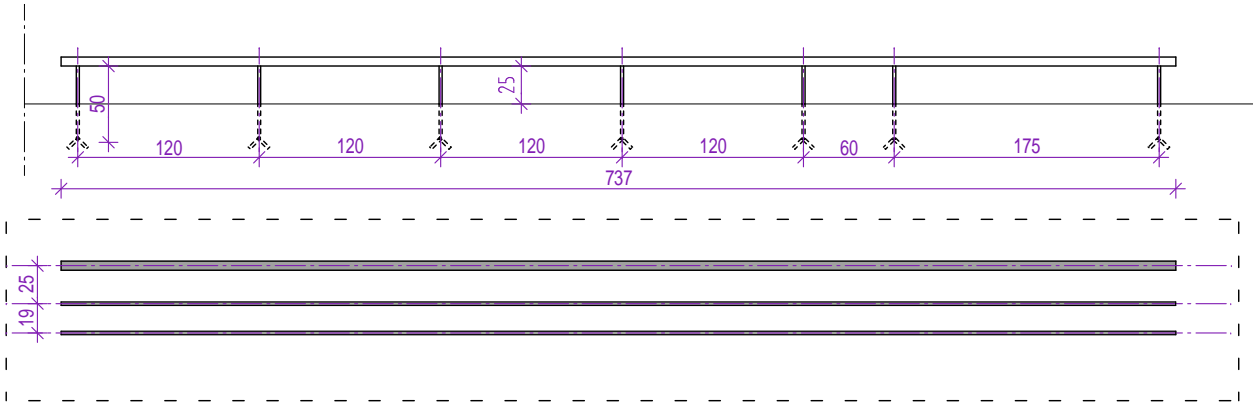

Balustrada ozdobna II  
Mocowana do ściany budynku, górna barierka na wysokości górnej barierki balustrady balkonowej, dyble o długości pozwalającej na zamocowanie barierki w ścianie konstrukcyjnej budynku

**UWAGA!**  
**ostateczne wymiary należy określić na budowie wykonując pomiar z natury.**

PROJEKT ARCHITEKTONICZNO-BUDOWLANY			
<b>AAG s.c.</b>  AnArchi Group s.c. ul. Chorzowska 64 44.100 Gliwice biuro@a-ag.com.pl www.a-ag.com.pl tel. [032] 331 16 17 fax.[032] 334 71 69  Koordynacja proj.: mgr inż. arch. Konrad Odziomek inż. arch. Agata Bobowska	Nazwa zadania: Budowa budynku Komisariatu Policji w Skoczowie przy ul. Rzecznej / Bielskiej	Główny projektant: mgr inż. arch. Małgorzata Gwoździewicz Uprawnienia budowlane w specjalności architektonicznej nr 35/03/SLOK/II	Numer projektu: <b>AAG/08/0009</b>
	Inwestycja: Komisariat Policji w Skoczowie przy ul.Rzecznej / Bielskiej		Data: Sierpień 2008 Branża: Arch.- Bud.
	Inwestor: Komenda Wojewódzka Policji w Katowicach, ul. Lompy 19, 40-038 Katowice		Skala rysunku: <b>1:50/1:10</b>
	Tytuł rysunku: <b>Detal balustrad balkonowych i balustrad ozdobnych</b>		Numer rysunku: <b>ab.23</b>
Wszelkie niezgodności i nieścisłości pisemnie uzgodnić z projektantem; wymiary i rzędne sprawdzić na budowie			