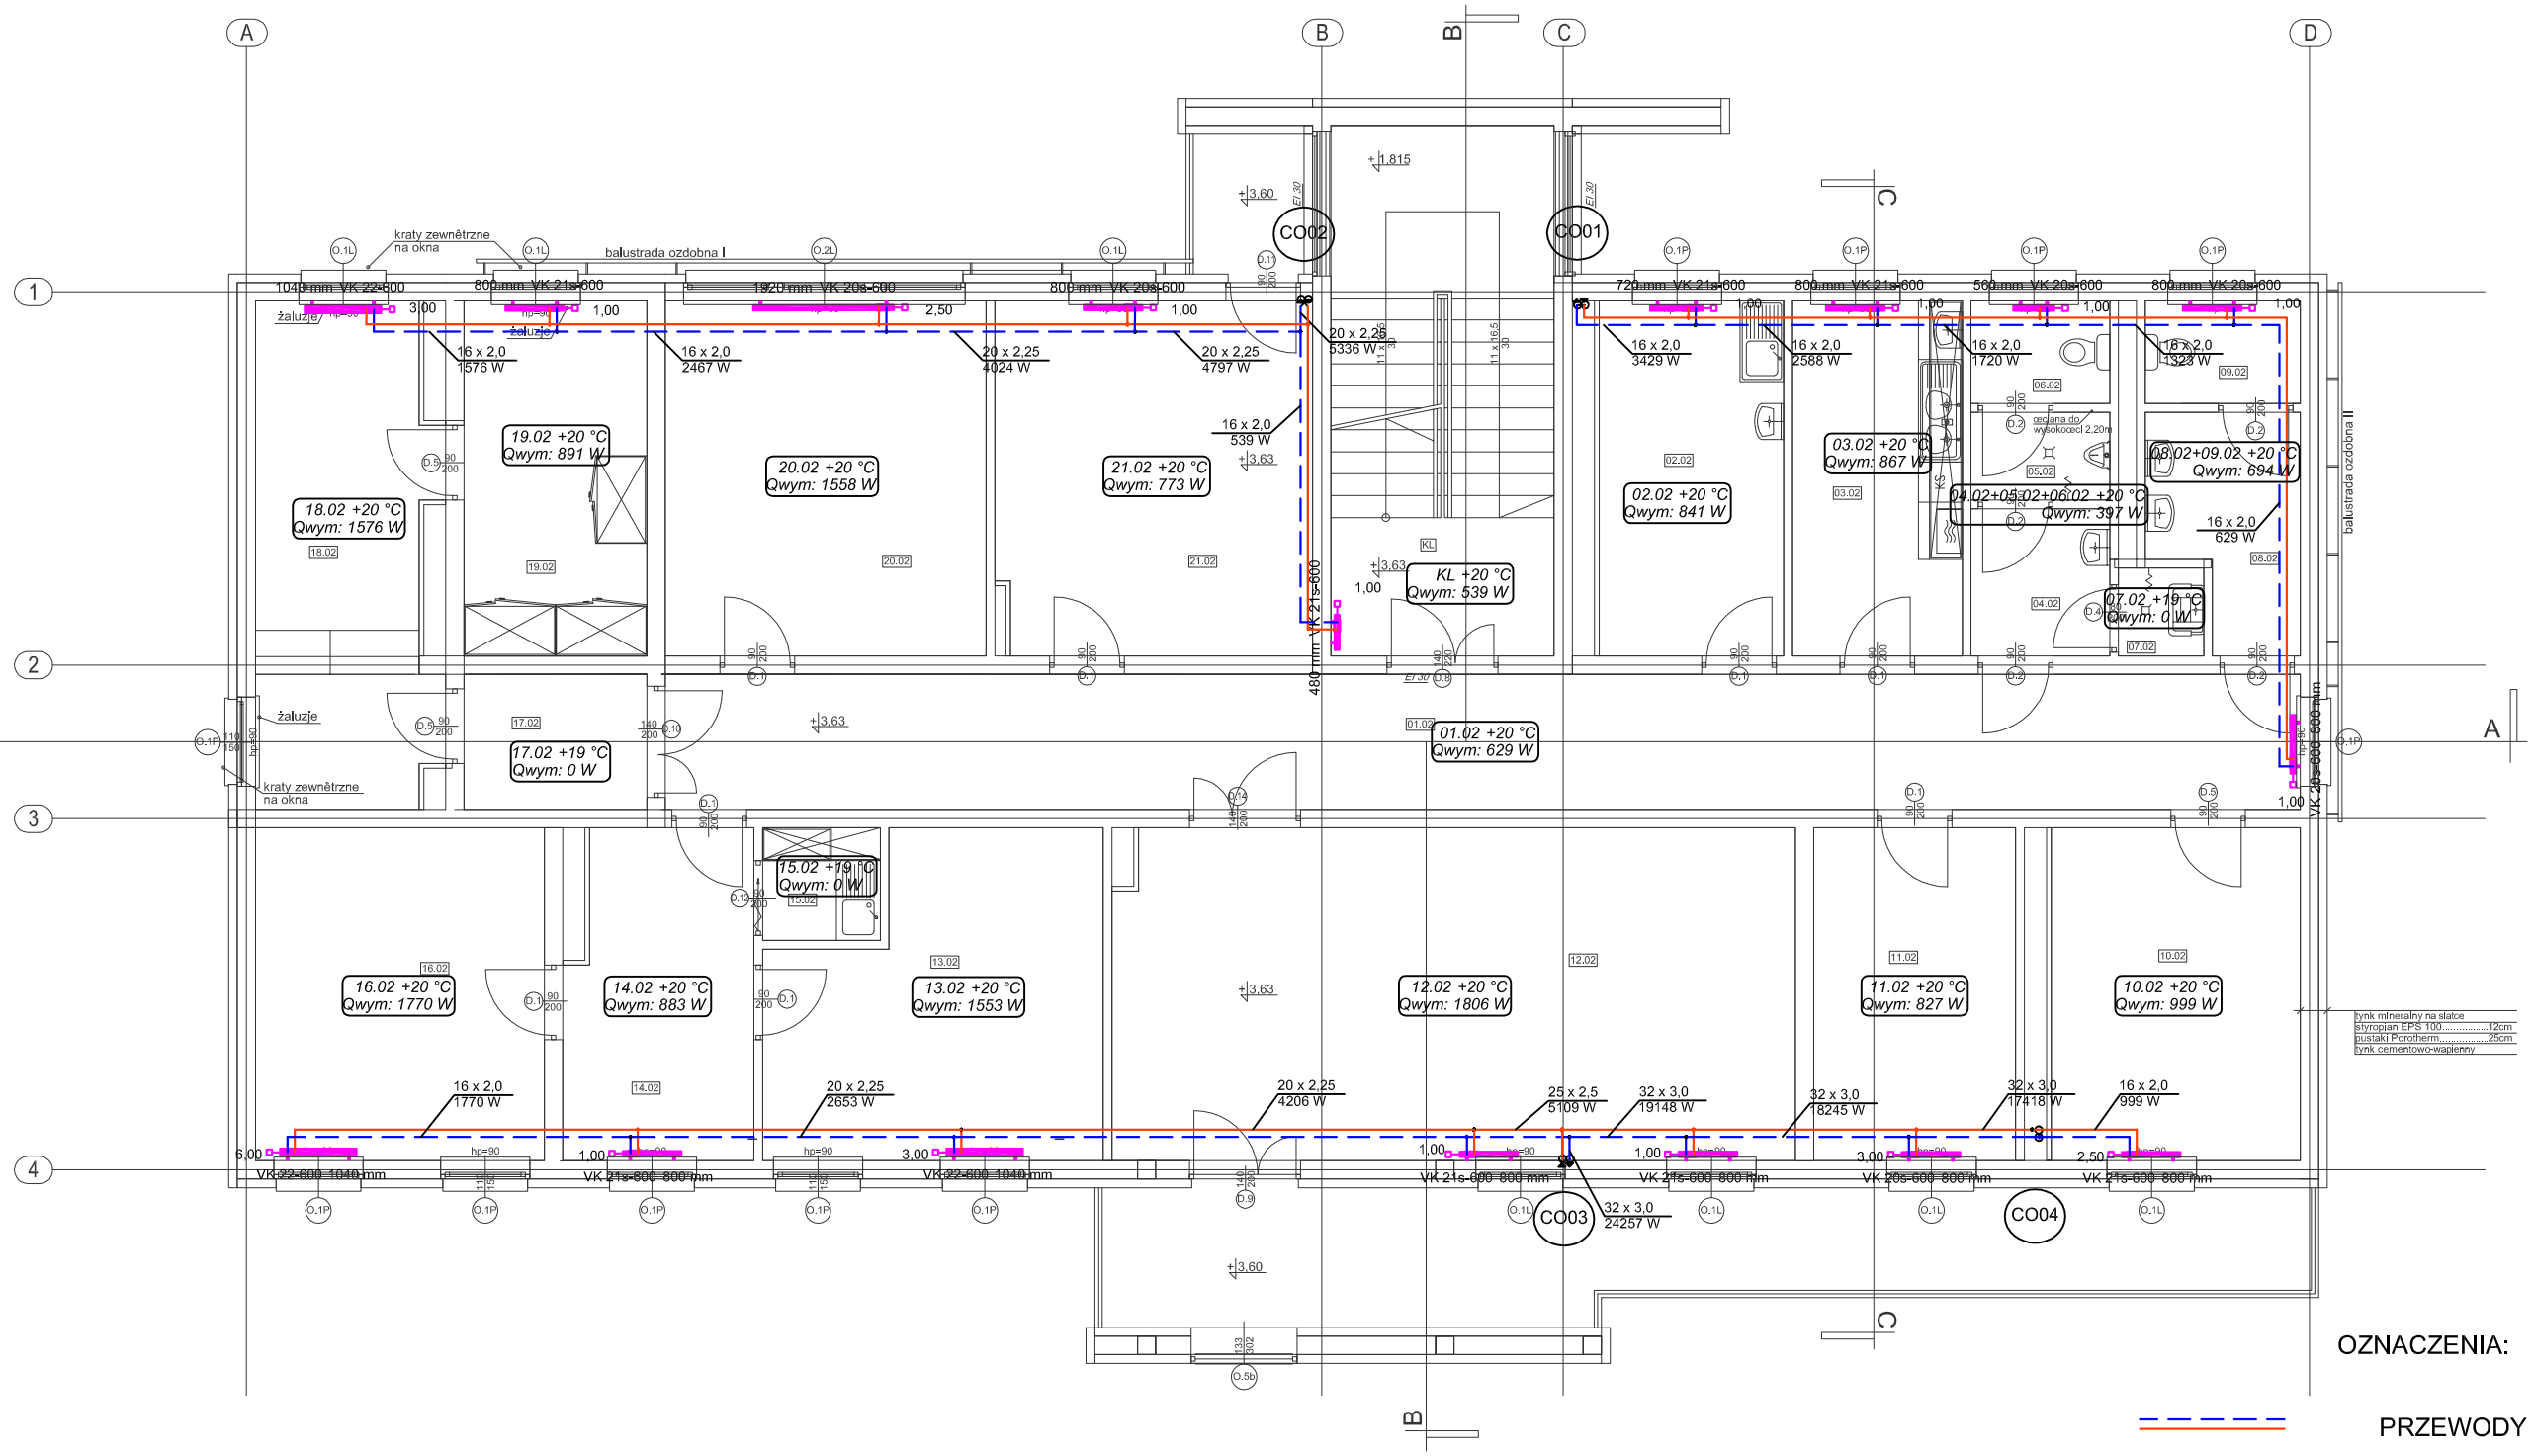

KL	klatka schodowa	płytki gresowe	22,11 m2
01.02	korytarz	płytki gresowe	41,34 m2
02.02	pomieszczenie socjalne	płytki gresowe	12,25 m2
03.02	pom.socjalne KM	płytki ceramiczne	11,25 m2
04.02	przedsionek toalety	płytki ceramiczne	3,81 m2
05.02	pom.z pisuarem	płytki ceramiczne	2,27 m2
06.02	toaleta męska	płytki ceramiczne	2,65 m2
07.02	pom.gospodarcze	płytki ceramiczne	1,40 m2
08.02	przedsionek toalety	płytki ceramiczne	5,85 m2
09.02	toaleta damska	płytki ceramiczne	2,97 m2
10.02	pom.archiwum	płytki gresowe	15,49 m2
11.02	pom.samodz.st.przyjmalne	płytki gresowe	12,56 m2
12.02	sala odpraw	panele drewniane	42,20 m2
13.02	po.z-cy komendanta	panele drewniane	18,31 m2
14.02	sekretariat komendanta	płytki gresowe	11,19 m2
15.02	aneks kuchenny	płytki ceramiczne	2,48 m2
16.02	pom. komendanta	panele drewniane	17,97 m2
17.02	korytarz	płytki gresowe	4,62 m2
18.02	kancelaria tajna	płytki gresowe	16,35 m2
19.02	kancelaria tajna	płytki gresowe	12,12 m2
20.02	pom.biur zesp.dzielnicowych	płytki gresowe	21,28 m2
21.02	pom.biur zesp.dzielnicowych	płytki gresowe	20,85 m2

OZNACZENIA:

PRZEWODY C.O ZASILANIE+POWRÓT

1,00 [1200 mm] VK 22-600 GRZEJNIK PŁYTOWY

PROJEKT WYKONAWCZY

AAG s.c.	Nazwa zadania: Budowa budynku Komisariatu Policji w Skoczowie przy ul. Rzecznej / Bielskiej	Projektował: mgr inż. Tomasz Siekanowicz Uprawnienia budowlane do projektowania w specjalności Instalacyjnej-sanit. nr SLK/0248/POOS/03	Numer projektu: AAG/08/0009
AnArchI Group s.c. ul. Chorzowska 64 44.100 Gliwice biuro@a-ag.com.pl www.a-ag.com.pl tel. [032] 331 16 17 fax.[032] 334 71 69	Inwestycja: Komisariat Policji w Skoczowie przy ul.Rzecznej / Bielskiej	Opracował: mgr inż. Weronika Przybycin mgr inż. Piotr Przybycin	Data: Sierpień 2008 Branża: Instalacje Sanitarne
	Inwestor: Komenda Wojewódzka Policji w Katowicach, ul. Lompy 19, 40-038 Katowice	Sprawdził: mgr inż. Paweł Siekanowicz Uprawnienia budowlane do projektowania w specjalności Instalacyjnej-sanit. nr POM/0141/POOS/04	Skala rysunku: 1:100
Koordynacja proj.: mgr inż. arch. Konrad Odziomek inż. arch. Agata Bobowska	Tytuł rysunku: INSTALACJA CENTRALNEGO OGRZEWANIA -RZUT PIĘTRA		Numer rysunku: ICO.02

Wszelkie niezgodności i nieścisłości pisemnie uzgodnić z projektantem; wymiary i rzędne sprawdzić na budowie