

B7

B8

B9


B10

B11

B12

B14

B13

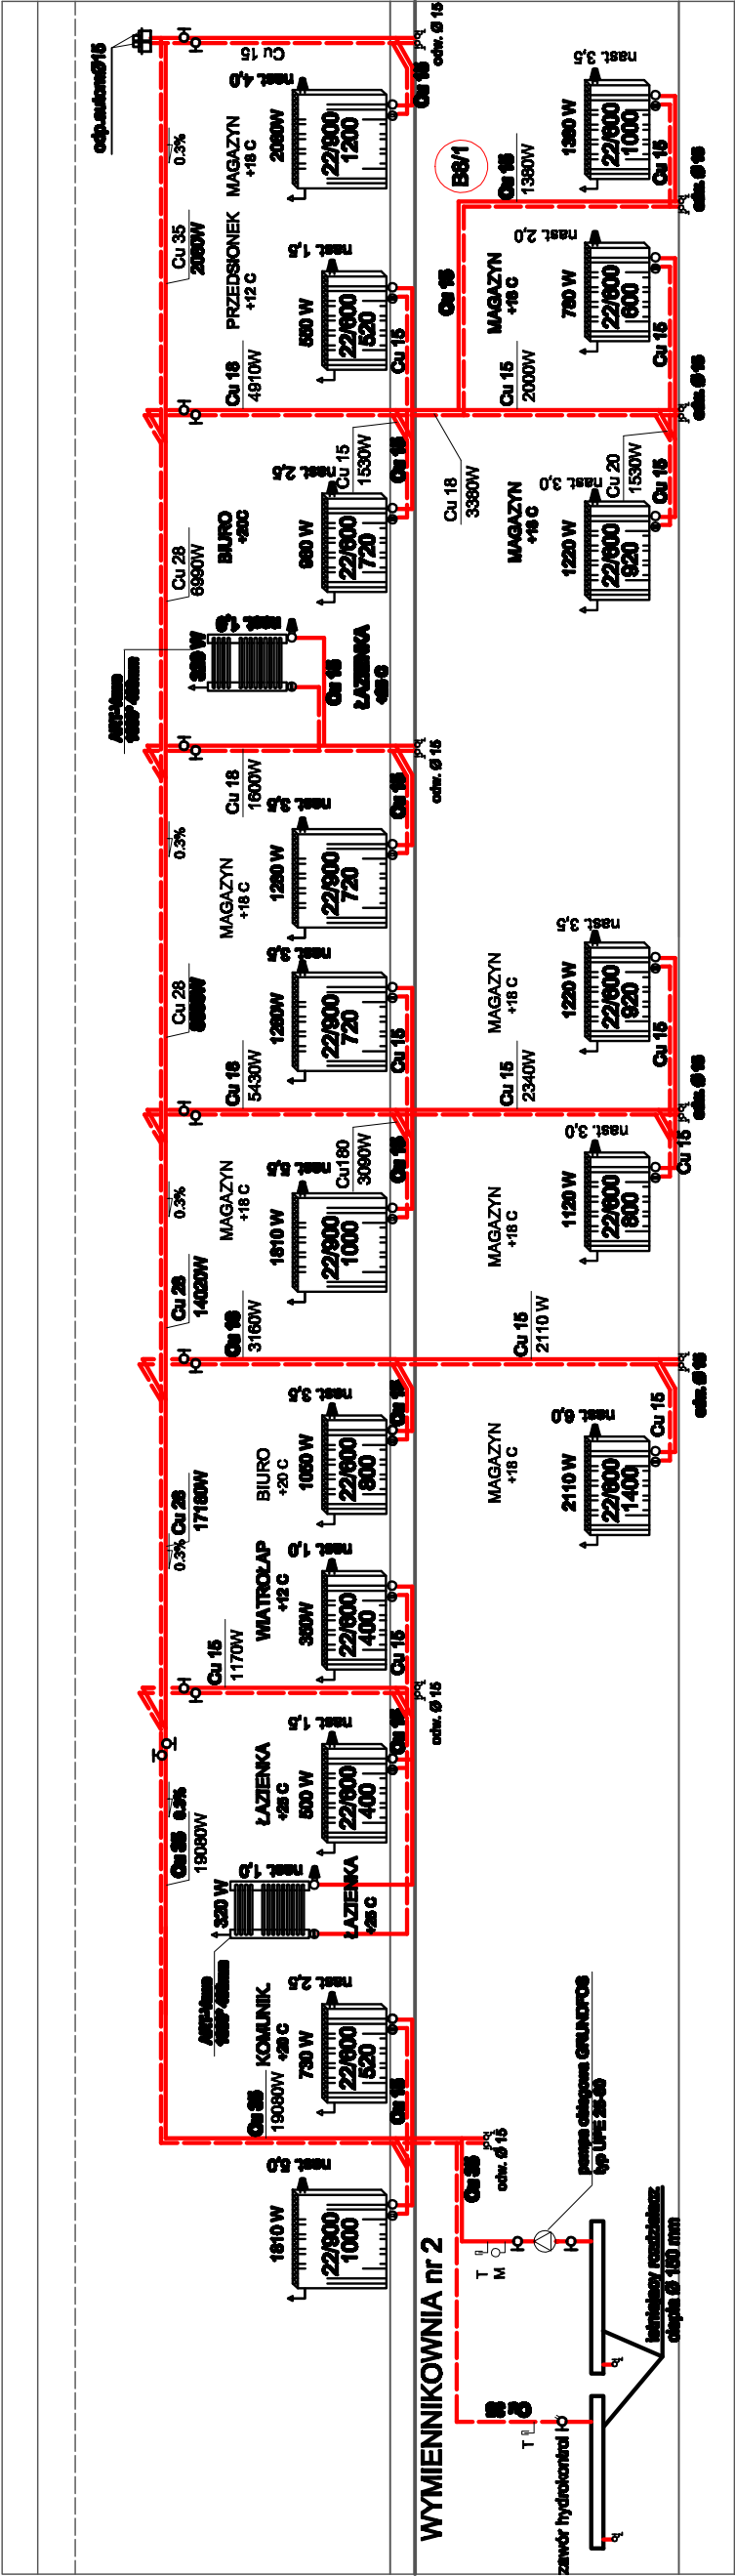

MAGAZYN 23 - obieg "D"

piony od B7 do B14

parametry 70/55 C
Q = 19,08 kW
v = 1.49 m3/h
c.dysp = 25 kPa

WEWNĘTRZNA INSTALACJAC.O.
ROZWN. INSTAL. obieg "D"

skala: 1 : 50
nr rys.: **IS-7**
data: 05.2011

Temat: Projekt budowlano - wykonawczy wewnętrznej instalacji c.o. dla budynku nr 23

Położenie: Katowice ul. Koszarowa 17

Inwestor: Komenda Wojewódzka Policji w Katowicach ul. Lompy 19

Autorzy: Teresa Świerczek SKL/IS/8398/03, nr upr: 44/M/85

Sprawdził: Tadeusz Rączka SKL/IS/0304/01, nr upr: 34/M/84

Jednostka projektowa:
Pracownia Architektoniczna
Krystyna Grońska
NIP 646-115-01-50



pracownia architektoniczna