

E10

E9

E8

E7

E6

E5

E4


E3

E2

E1


2240000250

1780 W

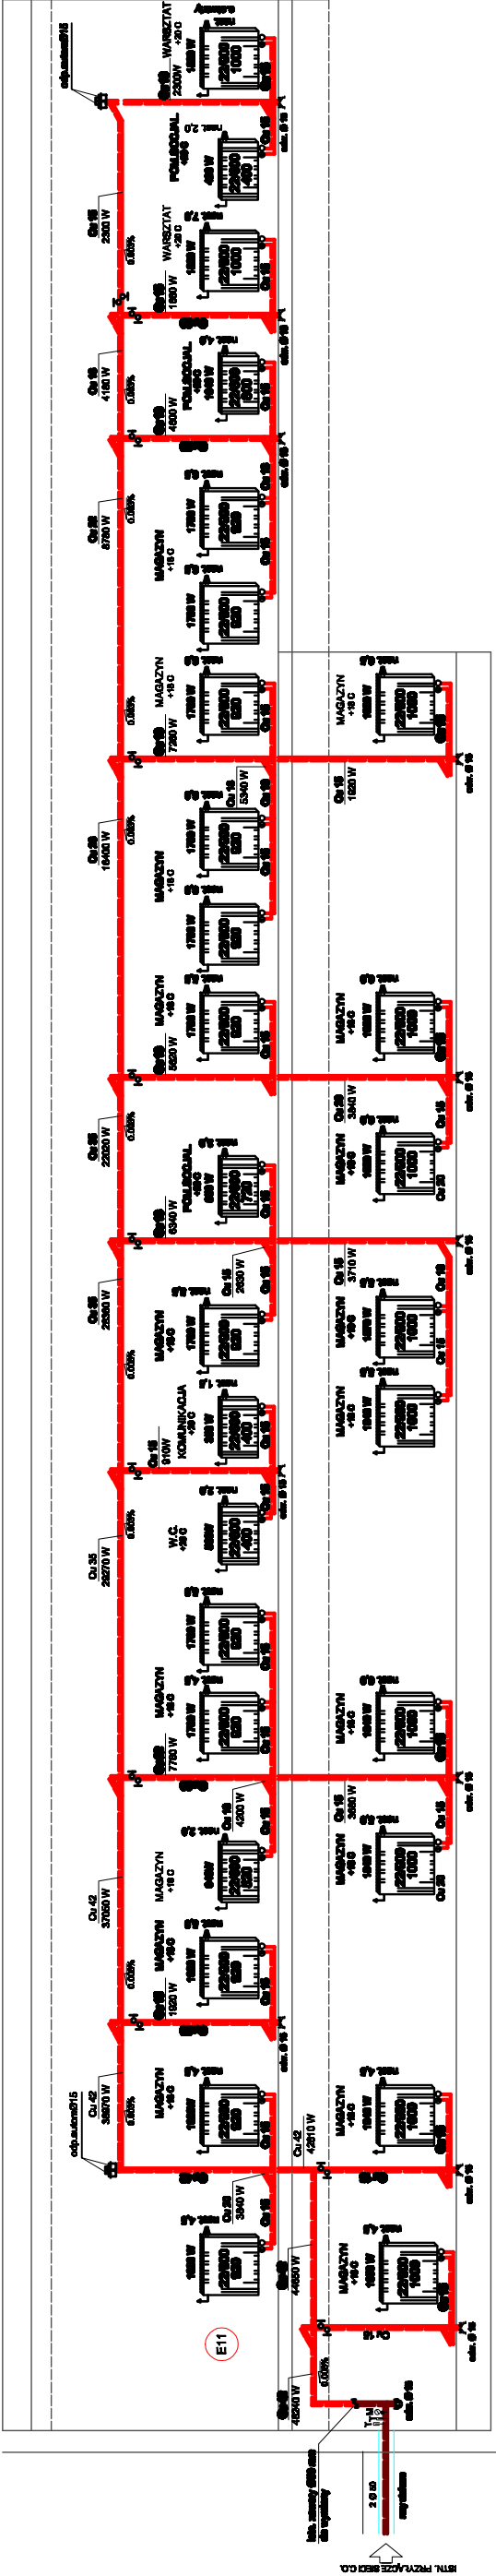

MAGAZYN 26

parametry 70/55 C
Q = 46.24 kW
v= 2.7 m³/h
c.d.p.p = 25 kPa

WEWNĘTRZNA INSTALACJA C.O.	skala: 1:80
ROZWN. INSTALACJI C.O.	nr rys.: IS-8
	data: 05.2011
Temat: Projekt budowlany - wykonawczy wewnętrznej instalacji c.o. dla budynku nr 26	
Pobudowa: Katedra ul. Koszarowa 17	
Inwestor: Komenda Wojewódzka Policji w Katowicach ul. Lotnisk 19	
Auditory: Tomasz Świątek SKL/19/0306/03, nr upr: 44/M/05	
Spawidło: Tomasz Rępała SKL/19/0306/01, nr upr: 34/M/04	
Jednostka projektowa: Pracownia Architektoniczna Kryszyńska Górska	
	 Kryszyńska Górska
	NIP 646-115-91-80