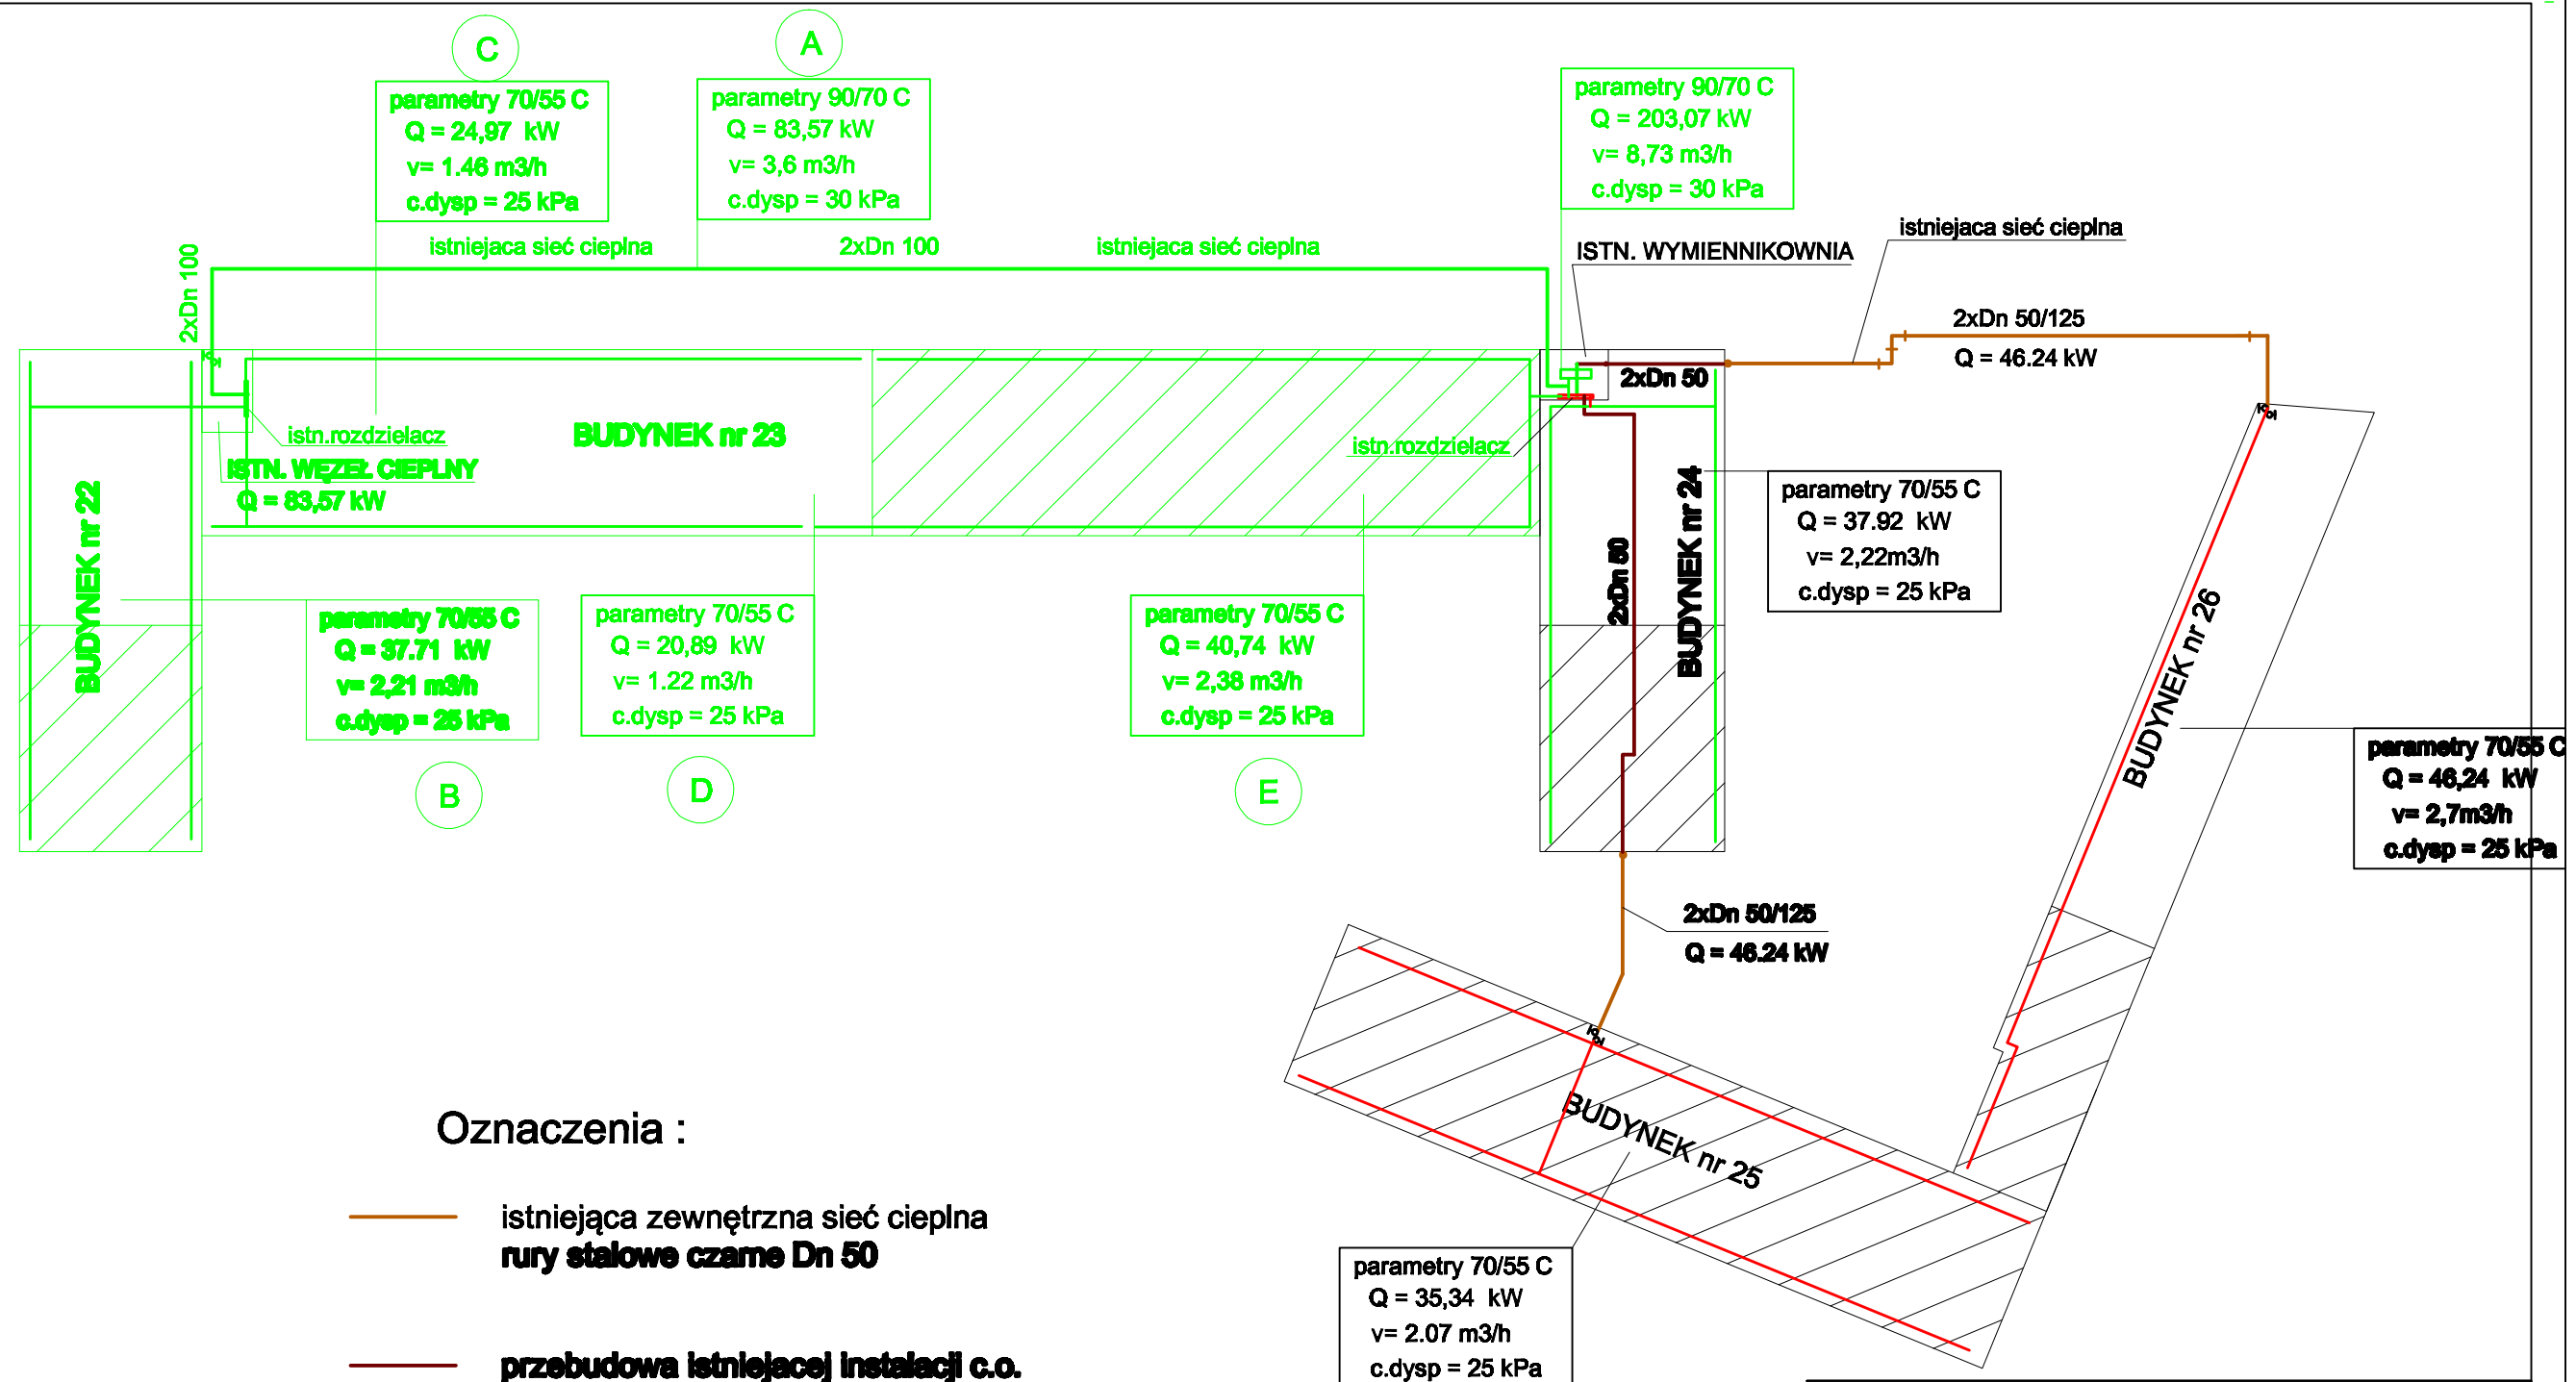

Oznaczenia :

istniejąca zewnętrzna sieć cieplna
rury stalowe czarne Dn 50

przebudowa istniejacej instalacji c.o.
rury stalowe czarne ze szwm Dn 50

projektowana instalacja c.o. w/g rzutów
rury miedziane łączone lutem miękkim

WEWNĘTRZNA INSTALACJAC.O.

skala: 1 : 50
nr rys.: is-1
data: 05. 2011

SCHEMAT INSTALACJI C.O.

Temat: Projekt budowlano - wykonawczy wewnętrznej instalacji c.o. dla budynku nr 24

Położenie: Katowice ul. Koszarowa 17

Inwestor: Komenda Wojewódzka Policji w Katowicach ul. Lompy 19

Autorzy: Teresa Świerczek
SKL/IS/9396/03, nr upr: 44/M/85

Sprawdził: Tadeusz Rączka
SKL/IS/0304/01, nr upr: 34/M/84

Jednostka projektowa:
Pracownia Architektoniczna
Krystyna Grońska
NIP 646-115-91-50