


- 1 - papa termozgrzewalna kolor grafit (dach)
- 2 - blacha powlekana kolor RAL 8011 (rynny i rury spustowe, daszki)
- 3 - tynk mineralny akrylowy na siatce RAL 7047 (ściany zewnętrzne parteru)
- 4 - kolor biały (stolarka okienna)
- 5 - tynk mozaikowy RAL 7004 (ściany piwnic i cokół)
- 6 - malowanie farba antykorozyjna kolor RAL 8011 (skusarka drzwiowa)
- 7 - płytki gresowe przemysłowe antypoślizgowe PEI 5 kolor szary RAL 7004 (schody)
- 8 - beton kolor szary RAL 7004 (posadzka ramp)

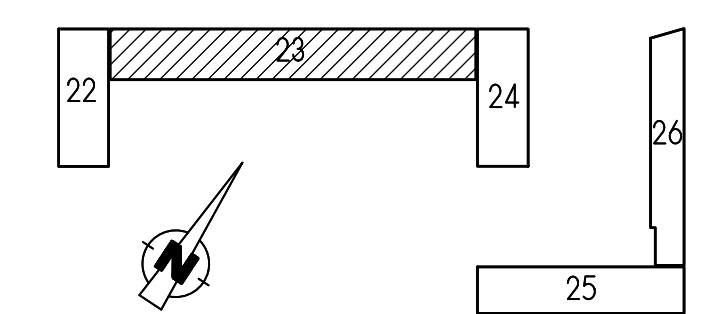

PROJEKT ARCH. - BUD.		skala: 1 : 100
ELEWACJE		nr rys.: 23/A5
		data: 05. 2011
Temat: Projekt budowlano - wykonawczy termomodernizacji budynku nr 23		
Położenie: Katowice ul. Koszarowa 17		
Inwestor: Komenda Wojewódzka Policji w Katowicach ul. Lompy 19		
Autorzy: mgr inż. arch. Krystyna Grońska; Śl. - 0684 nr upr: 684/83		
mgr inż. arch. Wojciech Janczyk		
Sprawdzający: arch. Robert Grzywnowicz upr. nr 50/03/SLOKK/II		
Jednostka projektowa: Pracownia Architektoniczna Krystyna Grońska NIP 646-115-91-50		