

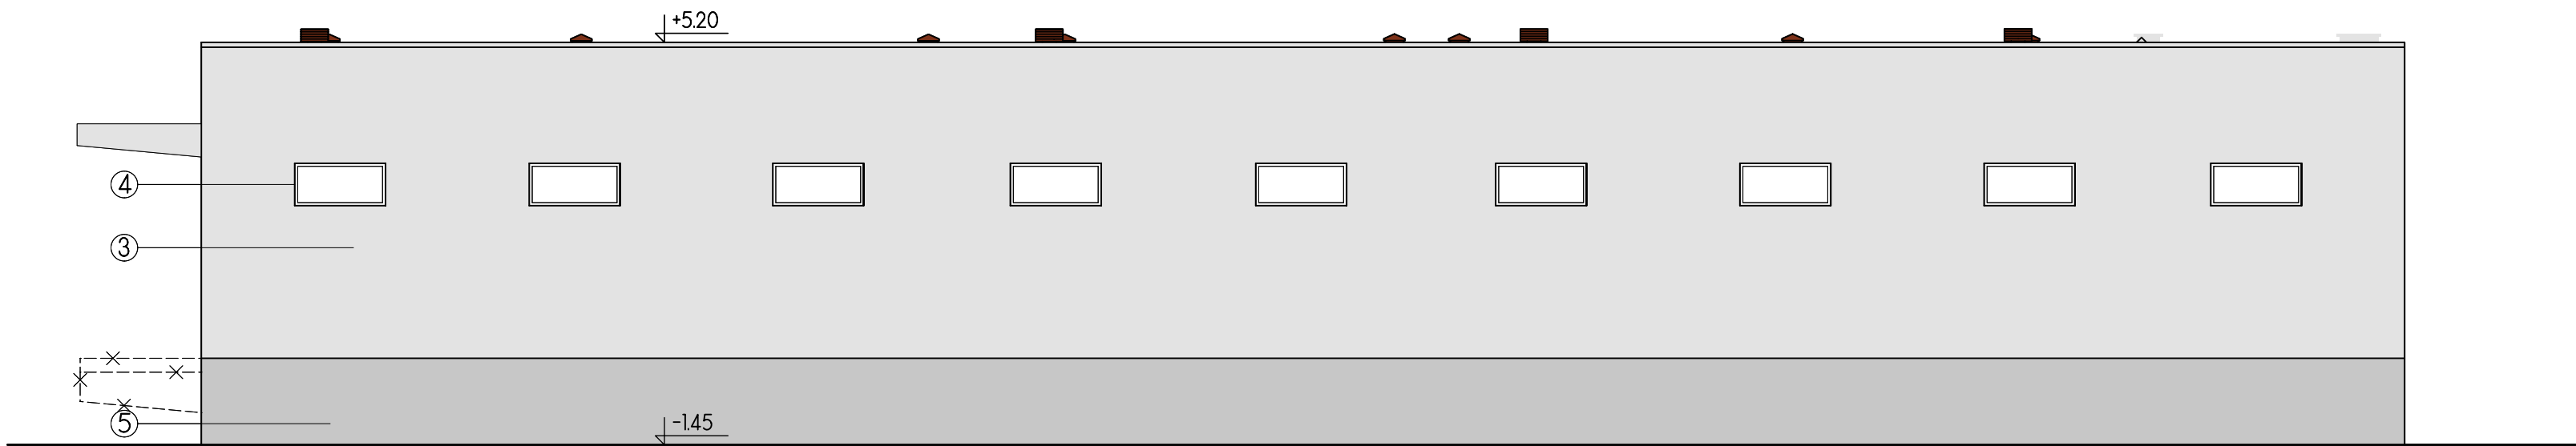


elewacja północno - wschodnia


- ① - papa termozgrzewalna kolor grafit (dach)
- ② - blacha powlekana kolor RAL 8011 (rynny i rury spustowe, daszki)
- ③ - tynk mineralny akrylowy na siatce RAL 7047 (ściany zewnętrzne parteru)
- ④ - kolor biały (stolarka okienna)
- ⑤ - tynk mozaikowy RAL 7004 (ściany piwnic i cokół)
- ⑥ - malowanie farba antykorozyjna kolor RAL 8011 (ślusarka drzewiowa)
- ⑦ - płytki gresowe przemysłowe antypoślizgowe PEI 5 kolor szary RAL 7004 (schody)
- ⑧ - beton kolor szary RAL 7004 (posadzka ramp)

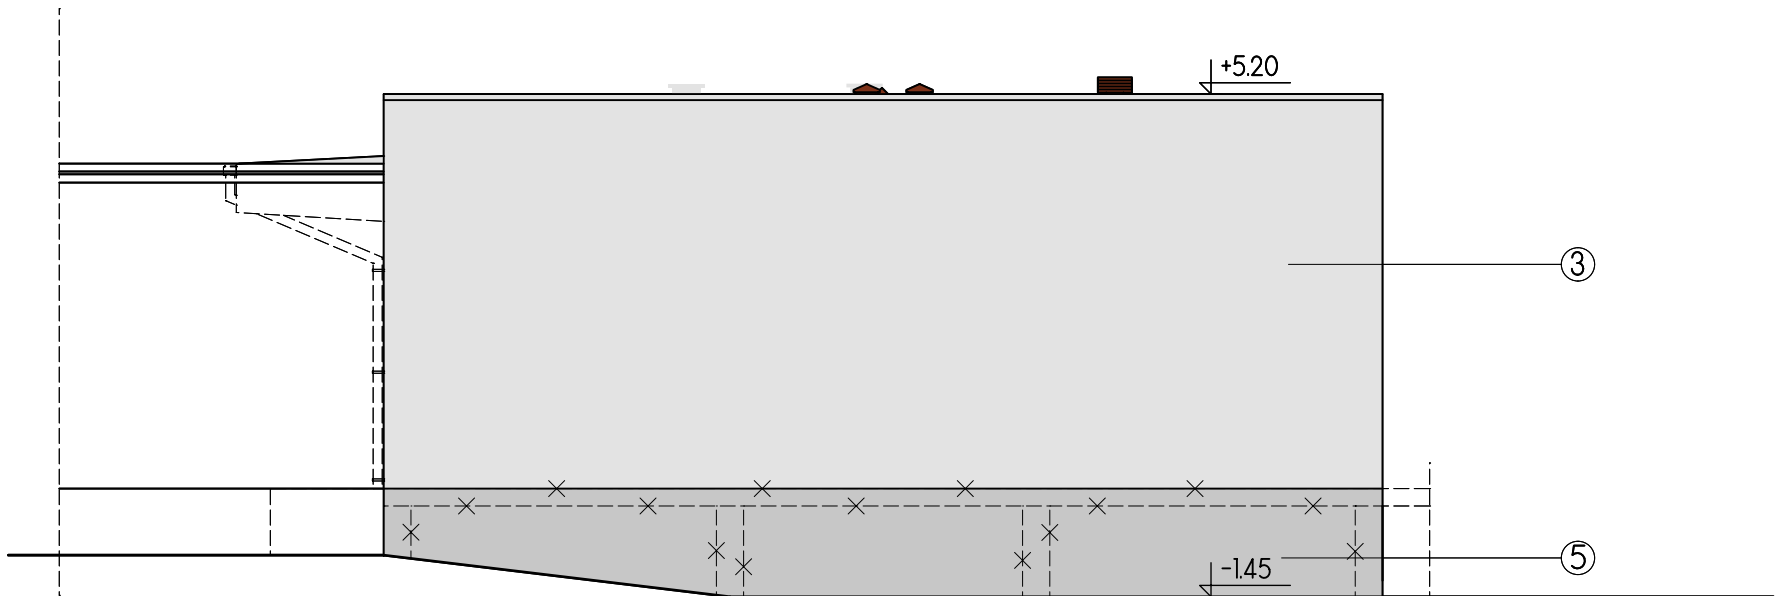

elewacja południowo - zachodnia

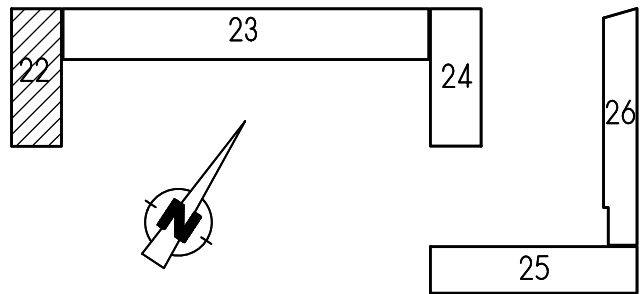

elewacja północno - zachodnia

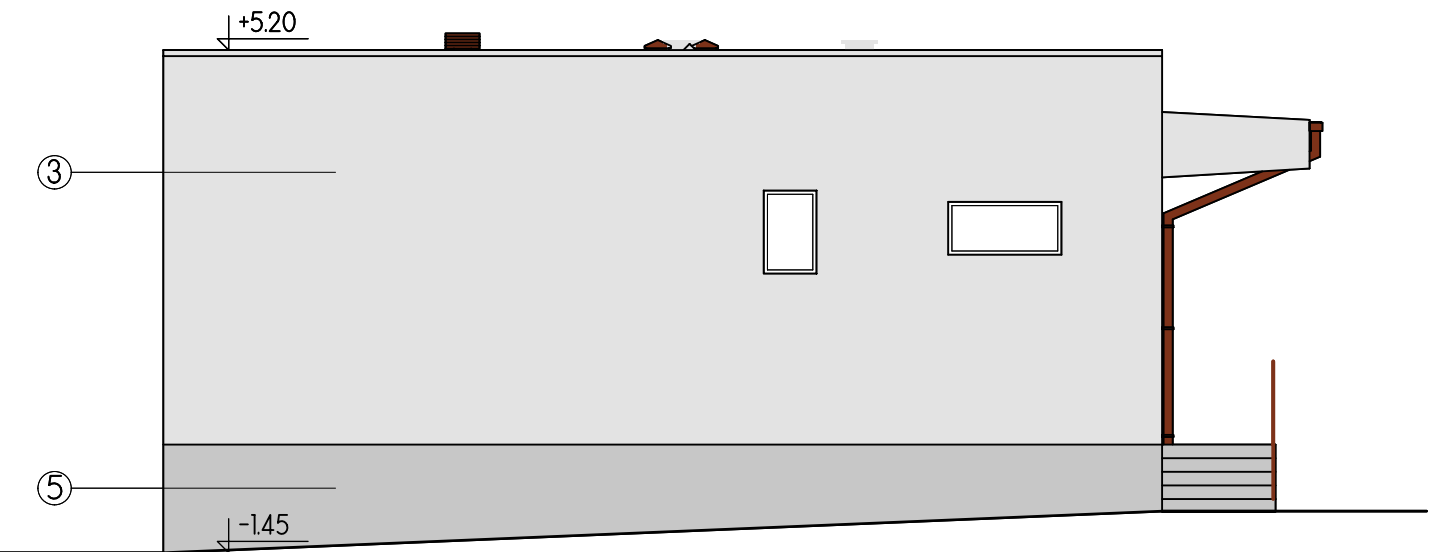

elewacja południowo - wschodnia

|  |  |   |
|--|--|---|
| PROJEKT ARCH. - BUD.   |  | skala: 1 : 100  |
| ELEWACJE   |  | nr rys.: 22/A5  |
|  |  | data: 05. 2011  |
| Temat: Projekt budowlano - wykonawczy termomodernizacji budynku nr 22                                  |  |   |
| Położenie: Katowice ul. Koszarowa 17   |  |   |
| Inwestor: Komenda Wojewódzka Policji w Katowicach ul. Lompy 19   |  |   |
| Autorzy: mgr inż. arch. Krystyna Grońska; Śl. - 0684 nr upr: 684/83<br>mgr inż. arch. Wojciech Janczyk |  |   |
| Sprawdzający : arch. Robert Grzywnowicz upr. nr 50/03/SŁOKK/II   |  |   |
| Jednostka projektowa:<br>Pracownia Architektoniczna<br>Krystyna Grońska<br>NIP 646-115-91-50           |  | <br>Krystyna Grońska<br>pracownia architektoniczna |