




elewacja południowo - zachodnia

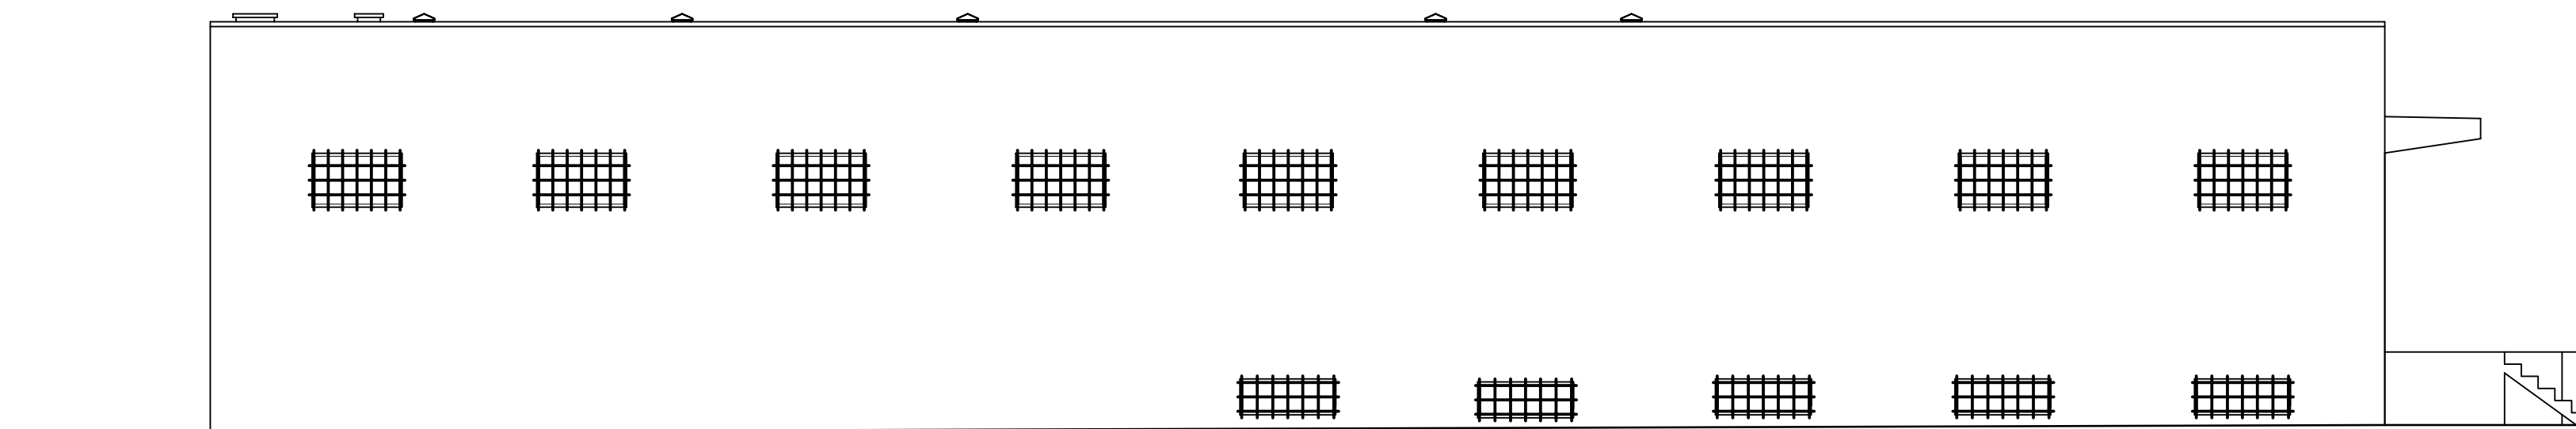


elewacja północno - wschodnia

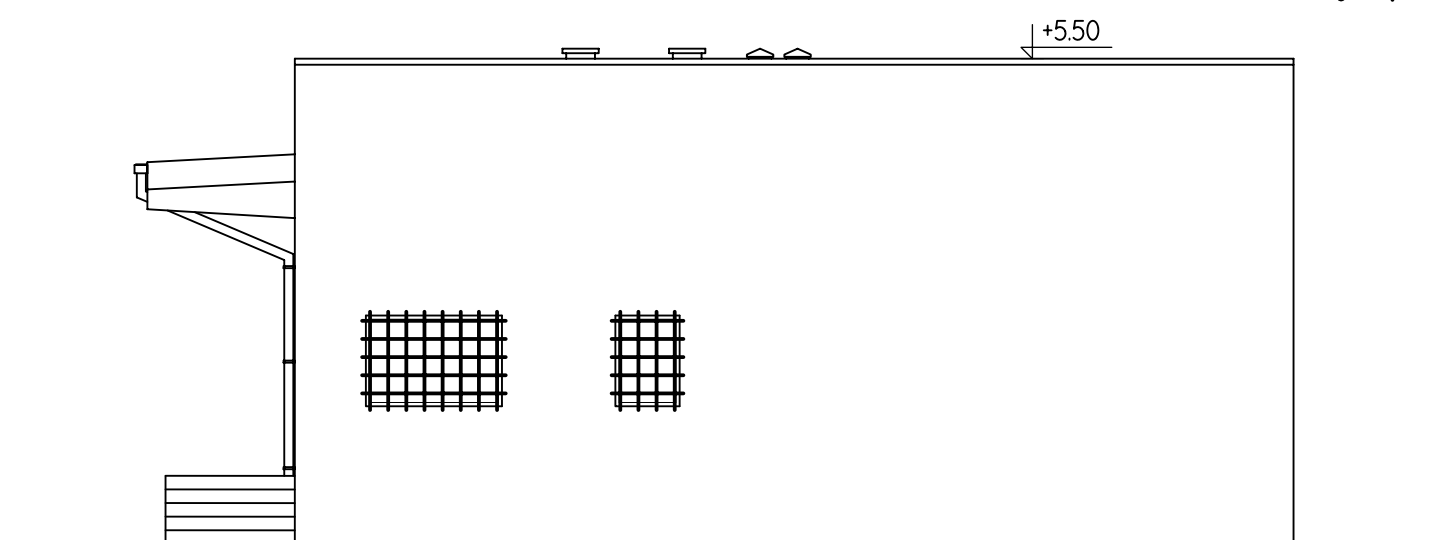


elewacja południowo - wschodnia

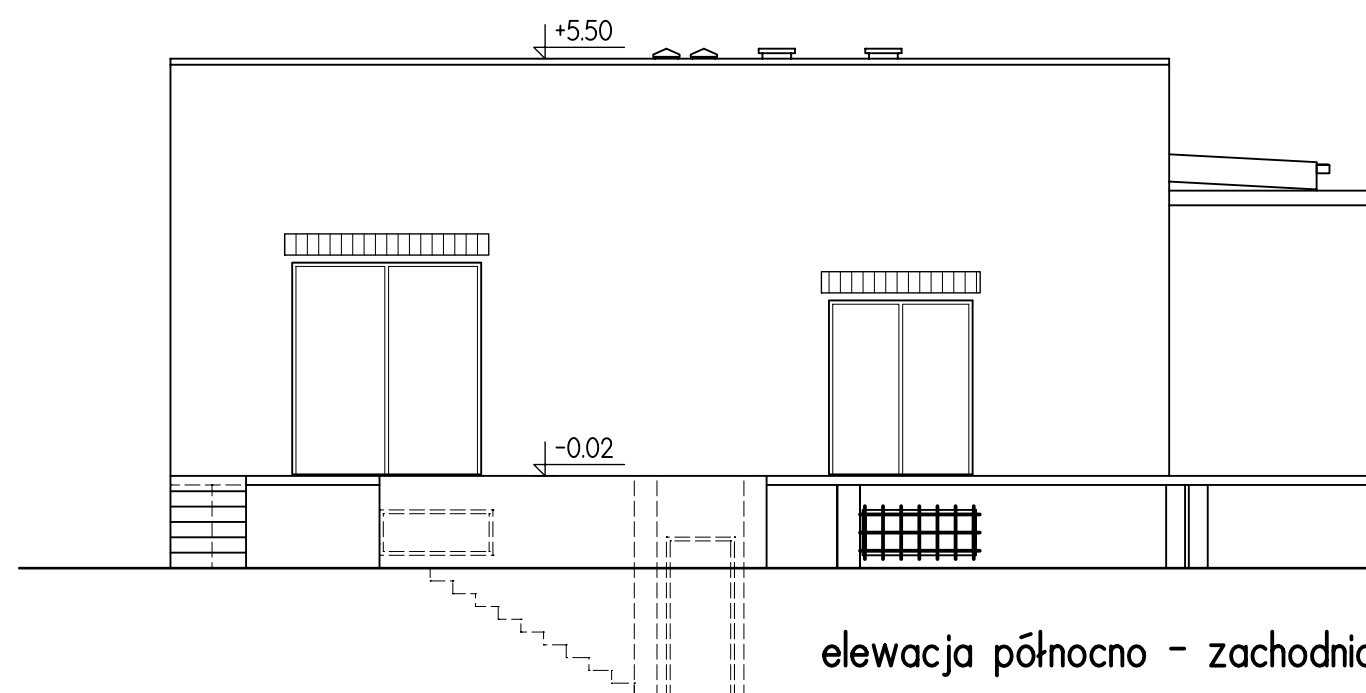

elewacja północno - zachodnia

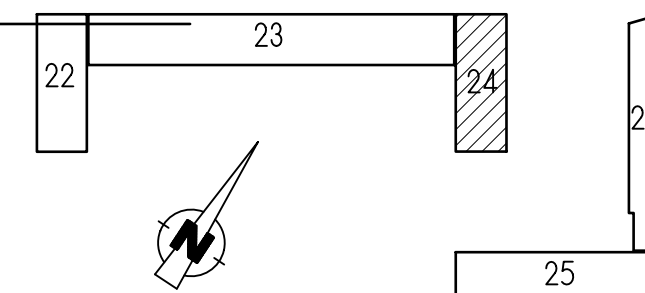

INWENTARYZACJA ARCH. - BUD.		skala: 1 : 100
ELEWACJE		nr rys.: 24/IA5
		data: 05. 2011
Temat:	Projekt budowlano - wykonawczy termomodernizacji budynku nr 24	
Położenie:	Katowice ul. Koszarowa 17	
Inwestor:	Komenda Wojewódzka Policji w Katowicach ul. Lompy 19	
Autorzy:	mgr inż. arch. Krystyna Grońska; Śl. - 0684 nr upr: 684/83 mgr inż. arch. Wojciech Janczyk	
Sprawdzający :	arch. Robert Grzywnowicz upr. nr 50/03/SLOKK/II	
Jednostka projektowa: Pracownia Architektoniczna Krystyna Grońska NIP 646-115-91-50		 Krystyna Grońska pracownia architektoniczna