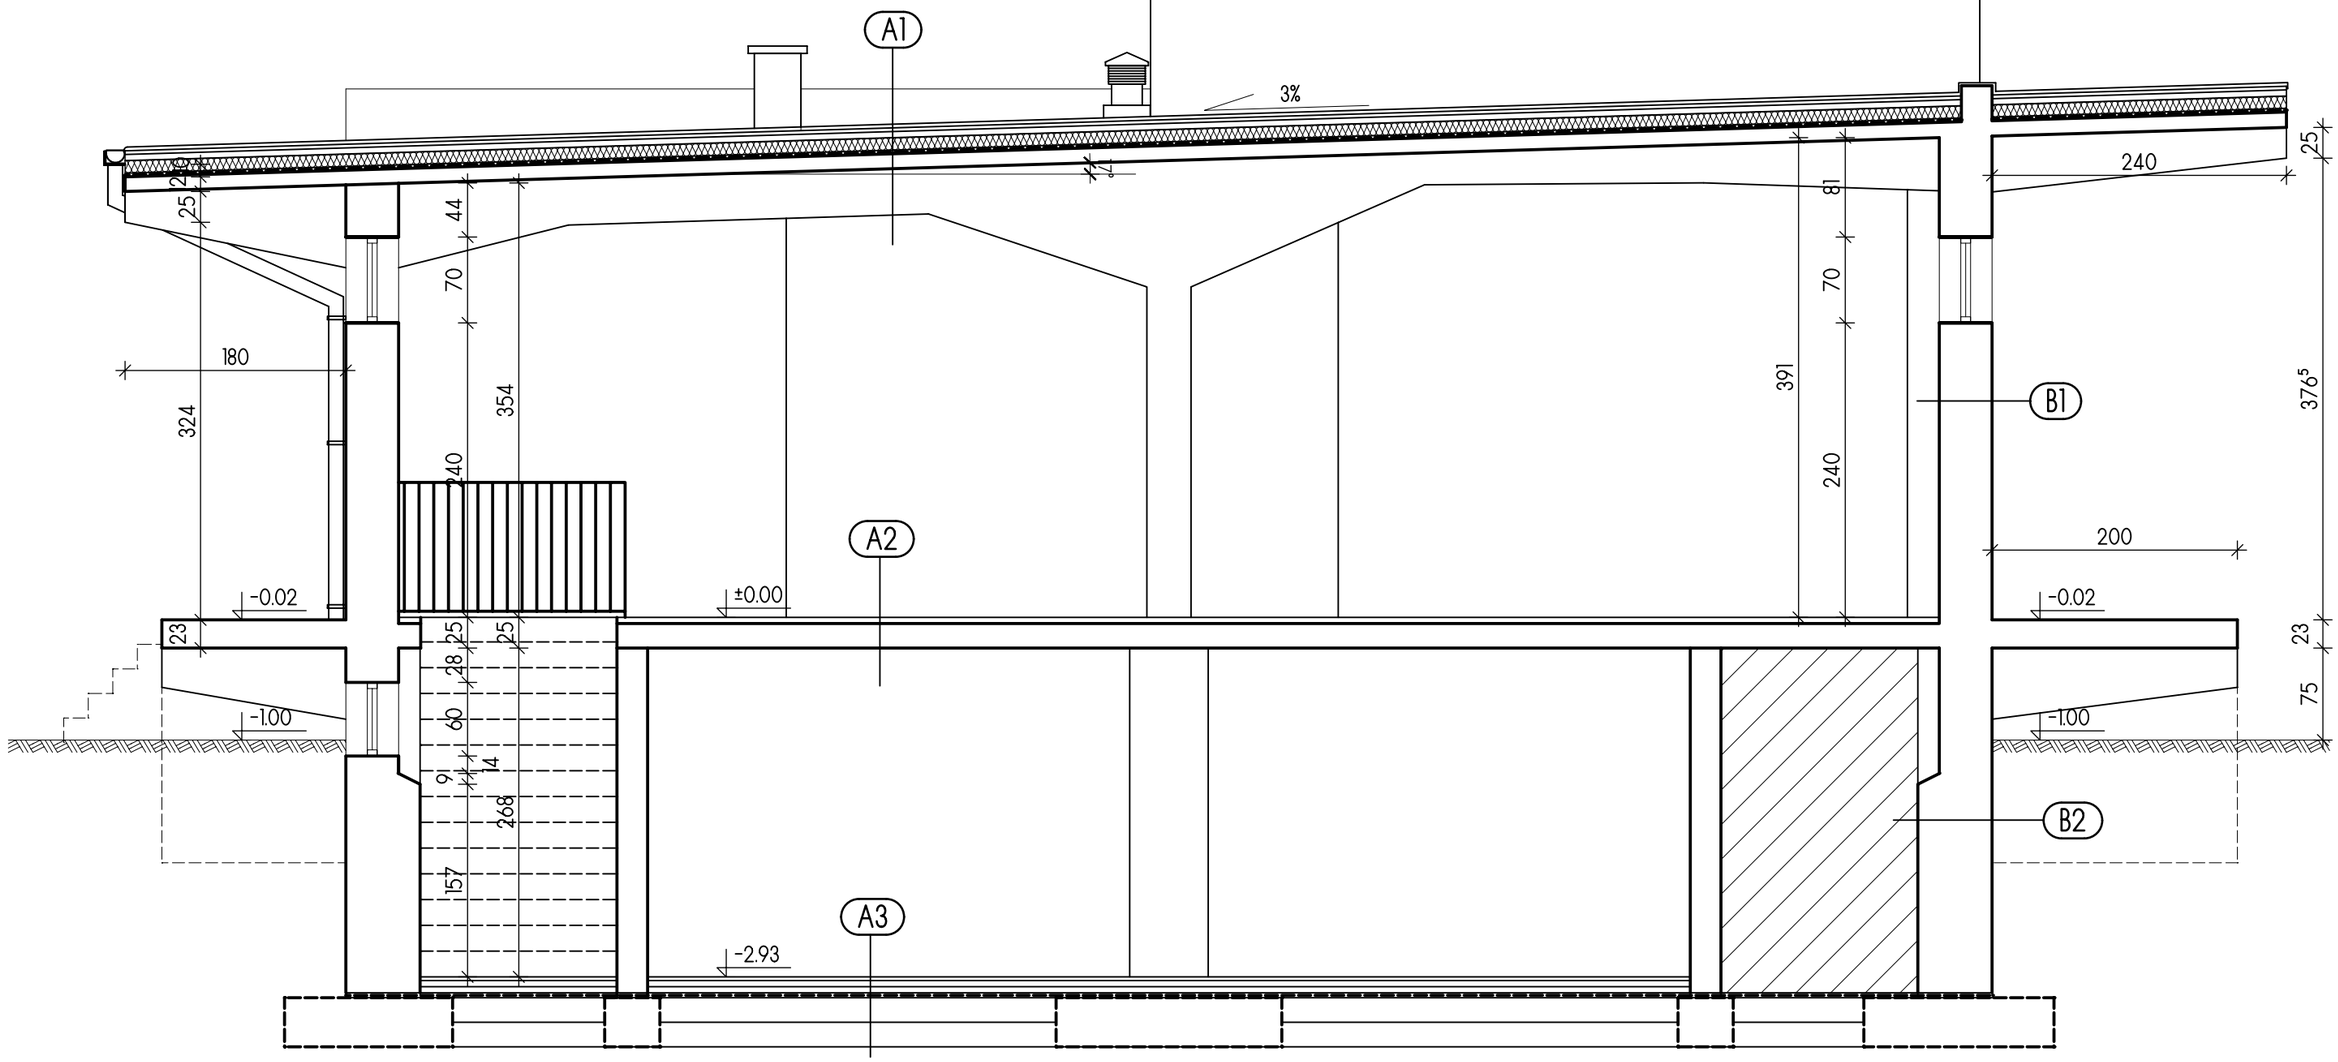

A1 Stropodach
2 x papa na lepiku
blacha trapezowa 435x190-950/0,88
łaty drewniane 5/6 cm
wełna mineralna gr. 10cm
papa na lepiku
płyta żelbetowa gr. 12cm

A2 Strop nad piwnicą
posadzka betonowa gr. 3,5cm
płyta żelbetowa gr. 20cm
tynk cement-wapienny gr. 1,5cm

A3 Posadzka na gruncie przyziemia i piwnic
posadzka betonowa gr. 10cm
izolacja pozioma lepik
płyta betonowa gr. 20cm
izolacja pozioma lepik
podbudowa z betonu gr. 20cm
grunt rodzimy

B1 Ściana zewnętrzna przyziemia
tynk cement-wapienny gr. 1,5cm
cegła pełna gr. 38cm
tynk cement-wapienny gr. 1,5cm

B2 Ściana zewnętrzna piwnic
tynk cement-wapienny gr. 1,5cm
cegła pełna gr. 51cm
tynk cement-wapienny gr. 1,5cm

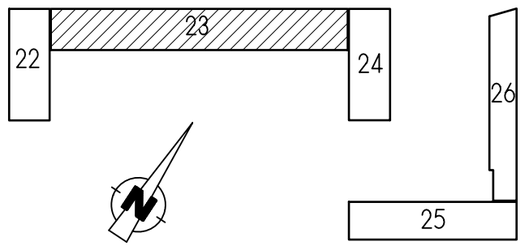

INWENTARYZACJA ARCH. - BUD.

PRZEKRÓJ A - A

skala: 1 : 50
nr rys.: 23/IA4
data: 05. 2011

Temat: Projekt budowlano - wykonawczy termomodernizacji budynku nr 23

Położenie: Katowice ul. Koszarowa 17

Inwestor: Komenda Wojewódzka Policji w Katowicach ul. Lompy 19

Autorzy: mgr inż. arch. Krystyna Grońska; Śl. - 0684 nr upr: 684/83
mgr inż. arch. Wojciech Janczyk

Sprawdzający : arch. Robert Grzywnowicz upr. nr 50/03/SLOKK/II

Jednostka projektowa:
Pracownia Architektoniczna
Krystyna Grońska
NIP 646-115-91-50

Krystyna Grońska
pracownia architektoniczna