


# DETAL OCIEPLENIA I OBRÓBK BLACHARSKIEJ PODOKIENNIKA ZEWNĘTRZNEGO

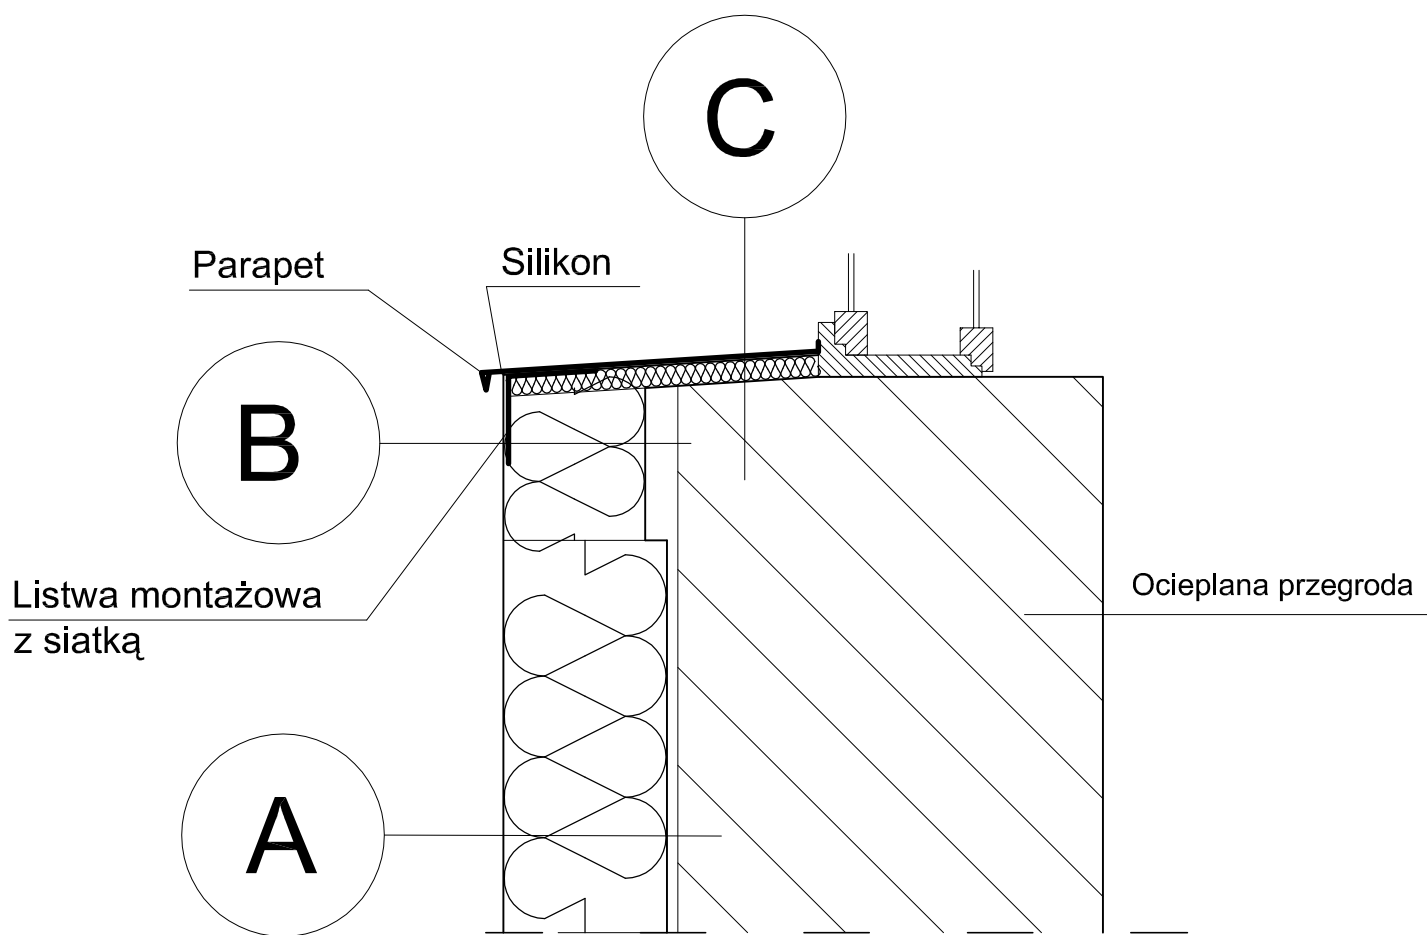

A


Klej do styropianu BOLIX U
Płyta styropianowa odm. "15" gr. 15 cm
Siatka z włókna szklanego
Klej do styropianu BOLIX U
Preparat gruntujący BOLIX O
Cienkowarstwowa akrylowa wyprawa tynkarska BOLIX KA

B

Klej do styropianu BOLIX U
Płyta styropianowa odm. "15" gr. 13 cm
Siatka z włókna szklanego
Klej do styropianu BOLIX U
Preparat gruntujący BOLIX O
Cienkowarstwowa akrylowa wyprawa tynkarska BOLIX KA

C

Klej do styropianu BOLIX U
Płyta styropianowa odm. "15" gr. 2 cm
Siatka z włókna szklanego
Klej do styropianu BOLIX U
Preparat gruntujący BOLIX O
Cienkowarstwowa akrylowa wyprawa tynkarska BOLIX KA

WYKONAWCA: 		ZAKŁAD USŁUG BUDOWLANYCH PROJEKTOWANIE I NADZÓR INWESTYCJI UL. JODŁOWA 26, 34-300 ŻYWIEC	
NAZWA OPRACOWANIA: TERMOMODERNIZACJA BUDYNKU KOMENDY POWIATOWEJ POLICJI W ŻYWCU			
INWESTOR: KOMENDA WOJEWÓDZKA POLICJI W KATOWICACH		RYS. NR 14	
PROJEKT: BUD.		BRANŻA: BUDOWLANA	SKALA 1:10
TEMAT: Detal ocieplenia i obróbki blacharskiej podokiennika zewnętrznego			DATA: X 2006 r.
PROJEKTOWAŁ:	mgr inż. Bogdan KRAWCZYK		NR UP. 78/81 BB