


-Elewacja- tynk Bolix KA w kolorze 6120
-Cokół- tynk Bolix TM w kolorze 6140

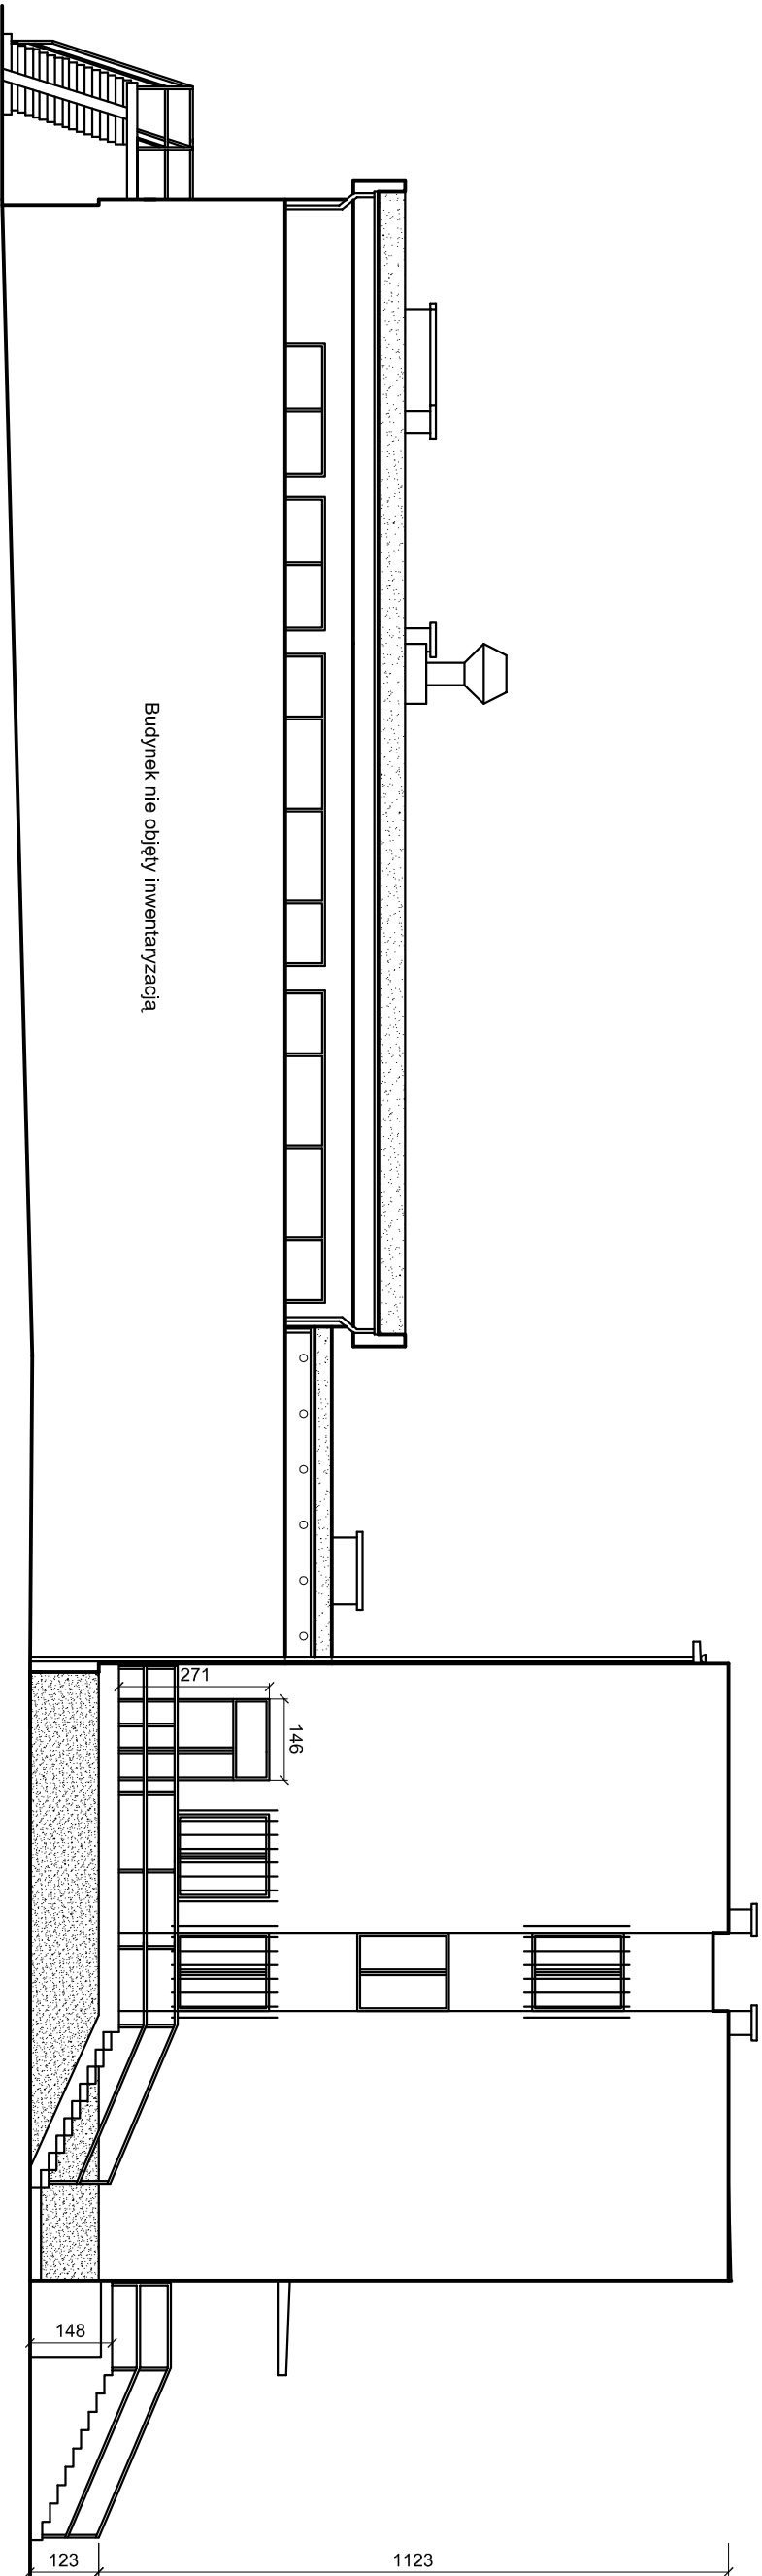

WYKONAWCA: 		ZAKŁAD USŁUG BUDOWLANYCH PROJEKTOWANIE I NADZÓR INWESTYCJI UL. JODŁOWA 26, 34-300 ŻYWIEC	
---	--	--	--

NAZWA OPRACOWANIA: TERMOMODERNIZACJA BUDYNKU KOMENDY POWIATOWEJ POLICJI W ŻYWCU		INWESTOR: KOMENDA WOJEWÓDZKA POLICJI W KATOWICACH		RYS. NR 7	
--	--	---	--	--------------	--

PROJEKT: BUD.		BRANŻA: BUDOWLANA		SKALA 1:100	
------------------	--	----------------------	--	-------------	--

TEMAT: ELEWACJA WSCHODNIA		DATA: X 2006 r.	
------------------------------	--	--------------------	--

PROJEKTOWAŁ: mgr inż. Bogdan KRAWCZYK		NR UP 78/81 BB	
--	--	-------------------	--